

ANUNT DE INTENTIE

PRIVIND ELABORAREA PUD - Bld. Iancu de Hunedoara Nr. 8A,
Sector 1, Bucuresti

INITIATOR: DASOIEANU ANUTA
DASOIEANU NICOLAE

ELABORATOR: SC ARTLINE SRL
BIA ANDREEA MARIA MARINESCU

IN VEDREA REALIZĂRII: EXTINDERE LOCUINȚĂ UNIFAMILIARĂ
STP+1E+pod cu STP ($H_{max} = 8,00m$)

Observațiile și propunerile pot fi transmise în termen
de 15 zile prin poștă pe adresa Barbu Manta
nr. 9, Sector 1, Bucuresti.



S-a cerut autentificarea prezentului înscris:

DUPLICAT

DECLARATIE

Subsemnatii **DASOVEANU NICOLAE**, [REDACTAT], domiciliat în [REDACTAT]
[REDACTAT] identificat cu [REDACTAT] eliberata de
[REDACTAT] la data de [REDACTAT] si **DASOVEANU ANCUTA**, [REDACTAT]
domiciliata în [REDACTAT] identificata cu [REDACTAT]
[REDACTAT] eliberata de [REDACTAT] la data de [REDACTAT] soti, casatoriti sub
regimul comunitatii legale, în calitate de proprietari asupra **imobilului situat în Bucuresti,
Bld. Iancu de Hunedoara nr. 8A, sector 1**, prin prezenta declaram pe proprie
raspundere, cunoscând dispozitiile art. 326 Cod Penal următoarele:

Am întreprins toate demersurile în vederea instiintarii proprietarilor parcelelor vecine
pe toate laturile celei care a generat P.U.D., privind construirea unei locuinte, cu regim de
înaltime S+P, precum si faptul ca ne asumam orice raspundere cu privire la corectitudinea
si veridicitatea datelor puse la dispozitia autoritatilor locale în vederea adoptarii
documentatiei si de respectare a prevederilor consultarii populatiei, respectiv instiintarea
vecinilor pe toate laturile imobilului ce a generat P.U.D. si exoneram autoritatile
administratiei publice locale de la nivelul Sectorului 1 Bucuresti de orice raspundere
ulterioara.

Dam prezenta declaratie pentru a fi depusa la institutiile competente.

Tehnoredactata la Societatea Profesionala Notariala "DIGNITAS" cu sediul în
București str. Grigore Alexandrescu nr.39, sectorul 1, într-un exemplar original care ramane
în arhiva biroului notarial si cinci duplicate din care un exemplar va ramane în arhiva biroului
notarial si patru exemplare au fost eliberate partilor.

DECLARANTI,

DASOVEANU NICOLAE

DASOVEANU ANCUTA

P.U.D.- B-DUL. IANCU DE HUNEDOARA NR.8A, SECTOR 1, BUCUREȘTI

EXTINDERE LOCUINȚĂ UNIFAMILIALĂ S+P+1E+POD




Sectorul 1 al Municipiului București
Data anunțului: 05.02.2018

**INTENȚIE DE ELABORARE
PLAN URBANISTIC DE DETALIU**

Adresa: Bld. Iancu de Hunedoara Nr.8A, Sectorul 1, București

Argumentare: EXTINDERE LOCUINȚĂ S+P+1E+pod cu un corp S+P, anvelopare construcție existentă, refacere împrejurime perimetrală

INVIATĂTOR: DA OVEANU NICOLAE, DA OVEANU ANCUȚA



PUBLICUL ESTE INVITAT SĂ TRANSMITĂ OBSERVAȚII ȘI PROPUNERI
privind intenția de elaborare a Planului Urbanistic de Detaliu, în perioada
05.02.2018 - 05.03.2018


Persoana responsabilă cu informarea și consultarea publicului: BIROUL DE REGLEMENTĂRI URBANISTICE ARHIV, Adresa: Bld. Banu Manta Nr. 9, Sector 1, telefon: +40-213101013, +40213191014, int. 157

Observațiile sunt necesare în vederea obținerii Avizului Arhitectului șef pentru planul urbanistic de detaliu:
P.U.D. Bld. Iancu de Hunedoara Nr. 8A, Sector 1, București - Extindere Locuință (S+P+1E+pod) cu un corp S+P, anvelopare construcție existentă și refacere împrejurime perimetrală teren.

Răspunsul la observațiile primite va fi publicat pe site-ul Primăriei
www.primariasector1.ro/informatii/PUD-consultarea-populaiei




Prezentul desen constituie proprietatea intelectuală a S.C. ARTLINE S.R.L. și nu poate fi reprodus, transmis sau comunicat către terți fără acordul scris al proprietarului

 RC J40/6163/1994; CUI R6422152 Tel. 021/212.40.33, artline@rdslink.ro		PROIECT:	FAZA: P.U.D.
		P.U.D. B-DUL IANCU DE HUNEDOARA NR.8A, SECTOR 1, BUCUREȘTI EXTINDERE LOCUINȚĂ(S+P+1+pod) CU S + P	PR.NR: 1/2017
PROIECTAT/ DESENAT:	Arh. ANDREEA MARIA MARINESCU	BENEFICIARI: DAȘOVEANU ANCUȚA DAȘOVEANU NICOLAE	DATA: aprilie 2018
ȘEF PROIECT:	Arh. RADU TEACĂ	TITLUL PLANȘEI: MONTAJ FOTO PANOU	Pl.nr. U
		SCARA:	

PLAN URBANISTIC DE DETALIU

CADASTRAL 1:500 aferent imobilului situat în Bld. Iancu de Hunedoara Nr. 8A, Sectorul 1, Bucuresti

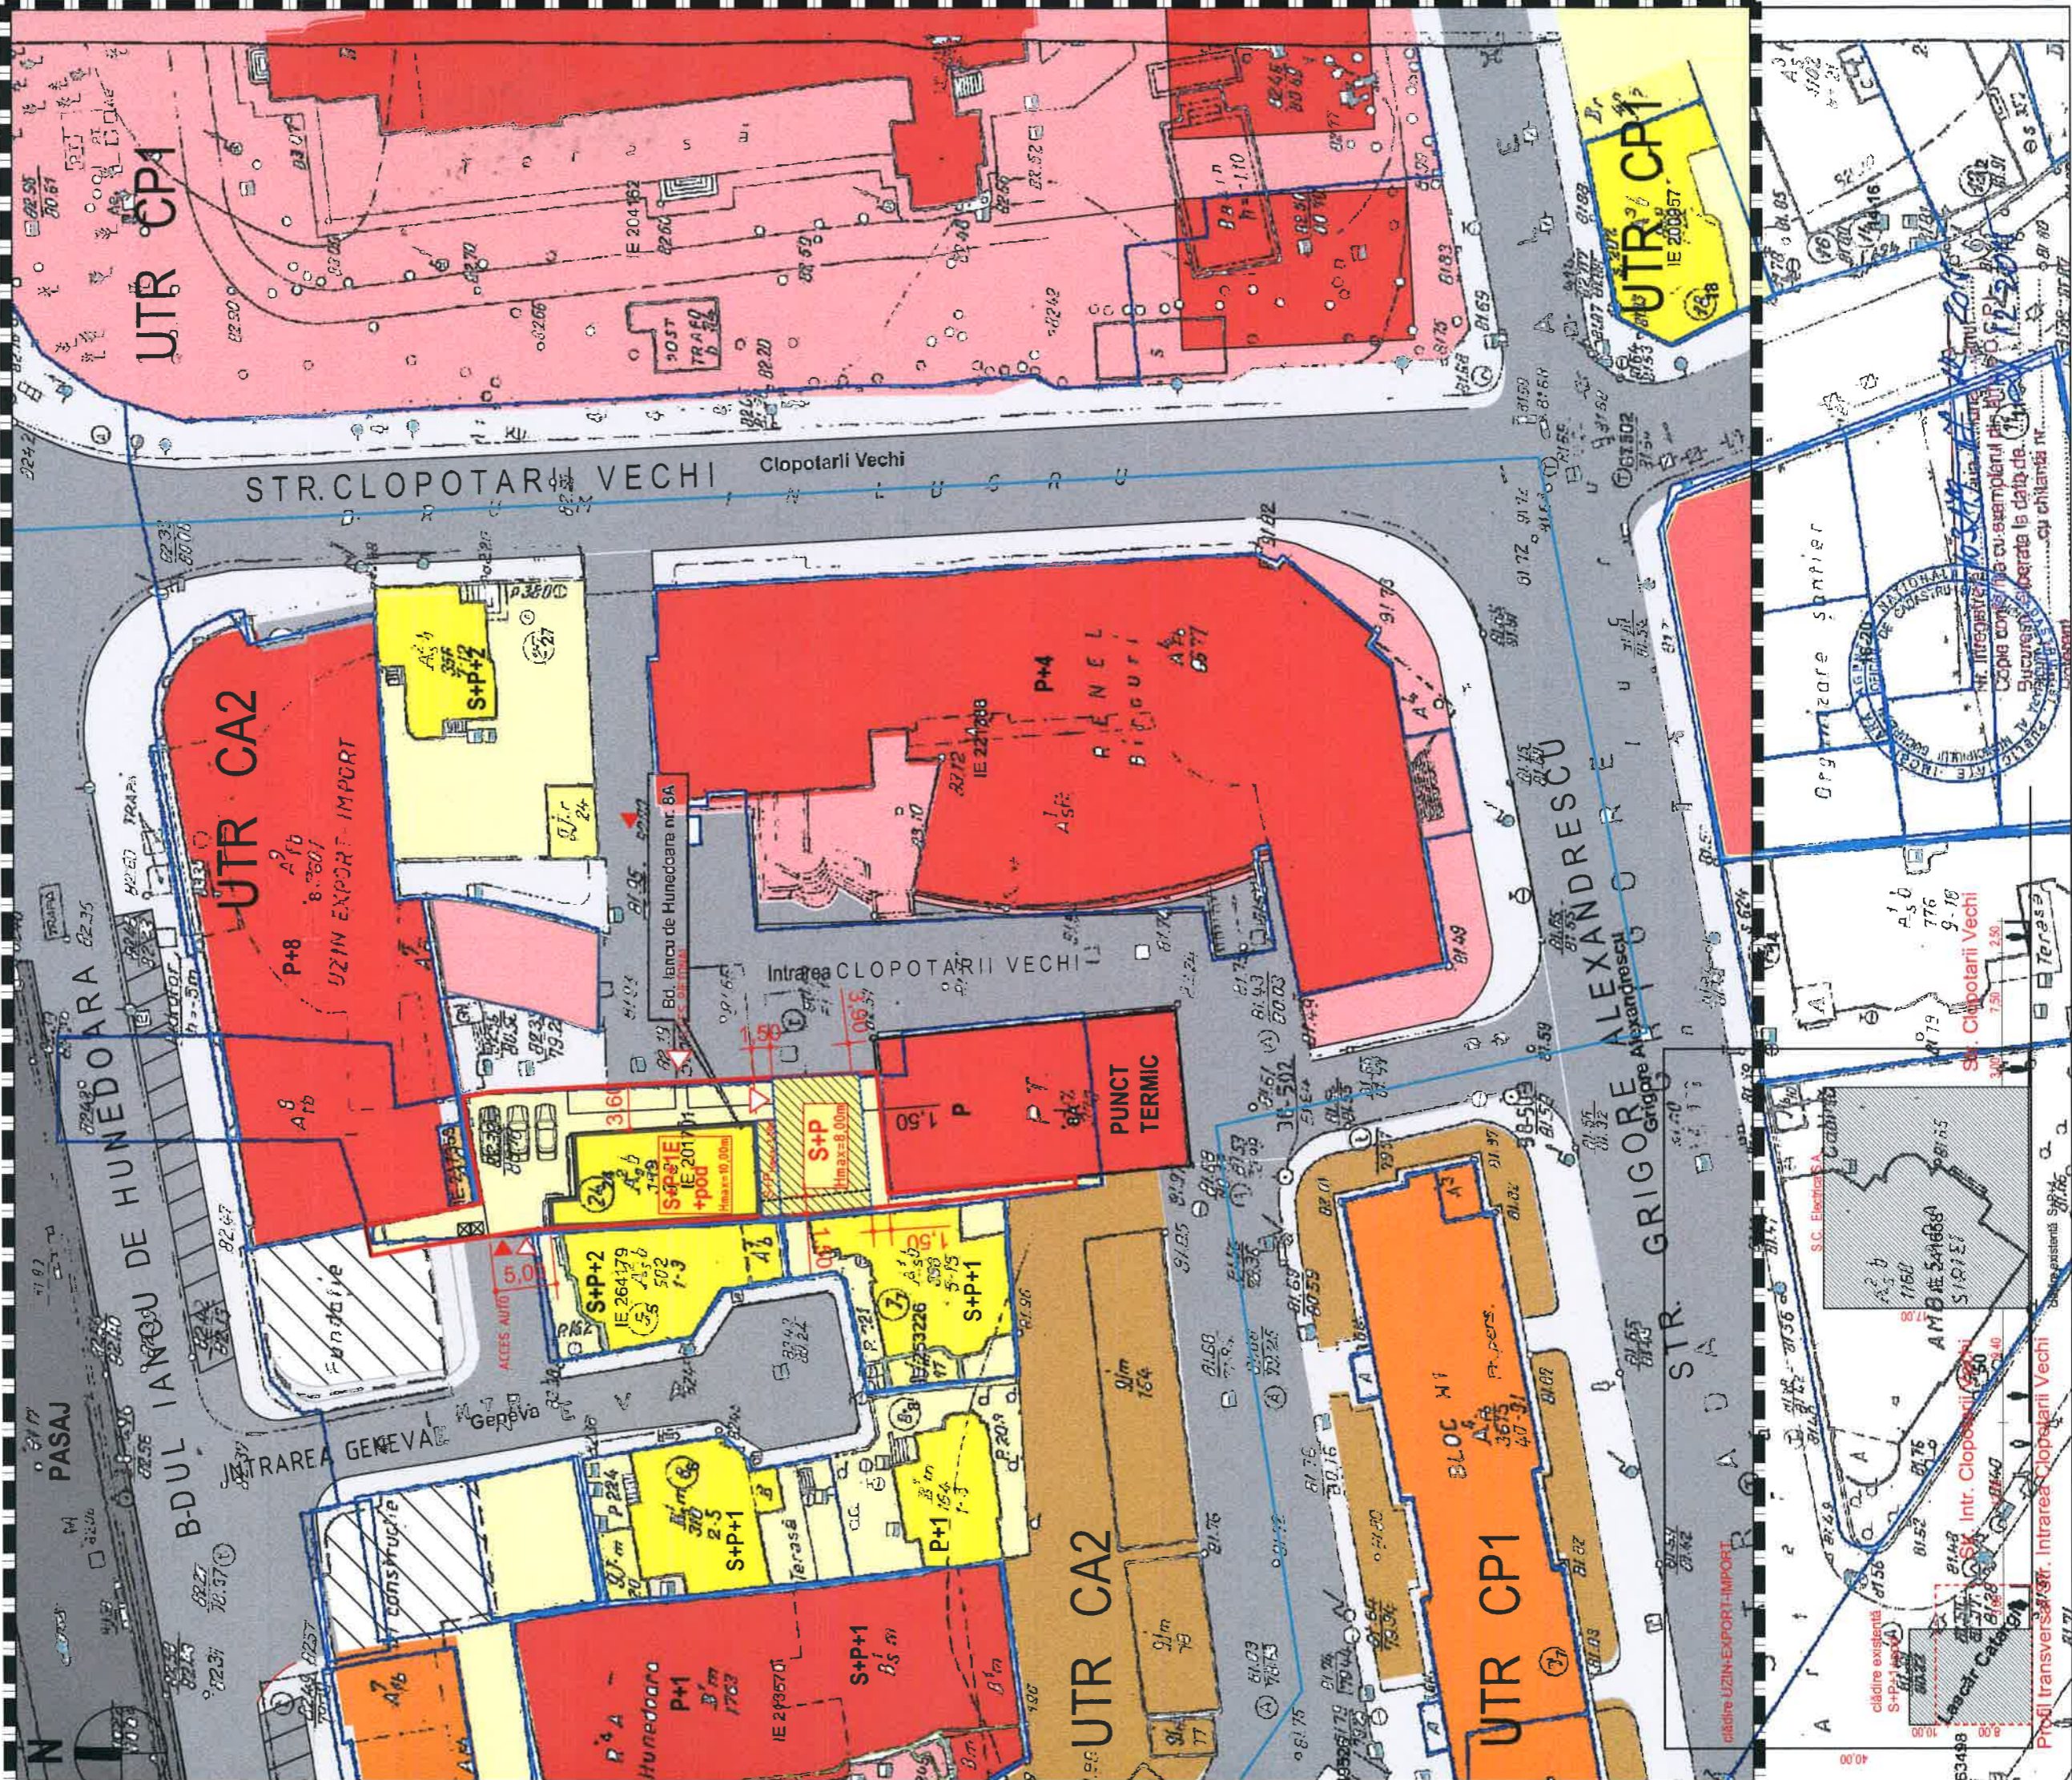



ORDINUL ARHITECTILOR
DIN ROMANIA
15842
Andreea-Maria
MARINESCU
Arhitect cu drept de semnatura

Vedere dinspre accesul principal imobil - Extindere Imobil Bdul Iancu de Hunedoara Nr 8A