

Anexa nr. 1 la

Regulamentul local de implicare a publicului în elaborarea sau revizuirea planurilor de urbanism tip PUD ce intră în competența de aprobare a Consiliului Local al Primăriei Sectorului 1 al Municipiului București

ANUNȚ DE INTENȚIE

Privind elaborarea PUD - Str. Adalin nr. 16, sector 1, București

INITIATOR: [REDACTED]

ELABORATOR: [REDACTED]

în vedere realizări: LOCUINTE P+2E+M

Observatiile si propunerile pot fi transmise in termen de 15 zile prin posta pe adresa Banu Manta nr. 9, sector 1, București.

Intocmit,

[REDACTED]



PRIMĂRIA A FOST CERTIFICATĂ ISO 9001-2008
PRIVIND SISTEMUL DE MANAGEMENT AL
CALITĂȚII ÎN URMA AUDITULUI DE CERTIFICARE
DE CĂTRE ORGANISMUL ACREDITAT PENTRU
CERTIFICAREA SISTEMELOR DE MANAGEMENT
AL CALITĂȚII SR EN 15012 AERDIO

Bd. Banu Manta nr. 9, Sectorul 1 București: 011222

Tel: +40-21-319.10.13; Fax: +40-21-319.10.06

Email: registratura@primarias1.ro

http: www.primariasector1.ro

PANOUL PENTRU ANUNTUL DE INTENTIE EXPUS LA TEREN



PLAN URBANISTIC DE DETALIU
str. PETRU SI PAVEL, nr. 7, sector 1, Bucuresti

FOTOGRAFII PANOU

PRIMĂRIA SECTOR 1, MUNICIPIUL BUCUREȘTI
DATA ANUNȚULUI: 09.07.2018

INTENTIE DE ELABORARE / CONSULTARE PENTRU PLAN URBANISTIC DE DETALIU

ARGUMENTARE: Conform Reglementări Urbanistice
P.U.D. Locuințe P+2E+M
ADRESĂ: Strada ADALIN, nr. 16, sector 1, București
INIȚIATOR: [REDACTED]



PUBLICUL ESTE INVITAT SĂ TRANSMITĂ OBSERVAȚII ȘI PROPUNERI
privind intenția de elaborare a planului urbanistic de detaliu în perioadă:
09.07.2018-09.08.2018

Persoana responsabilă cu informarea și consultarea publicului:
Biroul de Reglementare Urbanistic și Arhivă
Adresa: **Bd. Banu Manta nr. 9, Sector 1**
Telefoane: **021.310.09.07 / 021.319.10.13 int. 157**
Observațiile sunt necesare în vederea:

CONSTRUCȚIE IMOBIL LOCUINȚE P+2E+M

Răspunsul la observațiile transmise va fi publicat pe site-ul Primăriei Sector 1:
<http://www.primariasector1.ro/PUD-consultarea-populației.html>

- Etapele preconizate pentru consultarea publicului până la aprobarea planului:
- Anunțarea intenției de elaborare a documentației P.U.D.
 - La stabilirea rezoluției C.T.A.T.U. în ceea ce privește soluția tehnico-urbanistică a documentației de urbanism analizată
 - La elaborarea propunerii finale care include toate observațiile avizatorilor



[REDACTED]		nr. pr#	Titlu proiect:
[REDACTED]		01U/2018	LOCUINTA P+2E+M
[REDACTED]		Faza: PUD	Adresa: STR. ADALIN nr. 16 SECTOR 1, BUCURESTI
Specificatie	Nume	Semnatura	Beneficiar:
SEF PROIECT	[REDACTED]	[REDACTED]	[REDACTED]
PROIECTAT	[REDACTED]	[REDACTED]	[REDACTED]
DESENAT	[REDACTED]	[REDACTED]	[REDACTED]
[REDACTED]		Data: 06.2018	Titlu plansa: FOTOGRAFII PANOU ANUNT
[REDACTED]		Format: A3	
[REDACTED]		Scara:	
[REDACTED]		Pl. nr. U09	





PLAN URBANISTIC DE DETALIU

str. ADALIN, nr. 16, sector 1, Bucuresti



REGLEMENTARI CIRCULATII

LEGENDA:




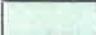


LIMITE



-  Limita de studiu PUD
-  Limita parcelei care a generat documentatia PUD
- Suprafata teren = 520 mp
-  Limite de proprietate parcele invecinate
-  Delimitare zone functionale conf. PUG

CONSTRUCTII EXISTENTE SI PROPUSE


-  Constructii existente
-  Edificabilul maxim propus

CIRCULATII


-  Circulatii pietonale
-  Circulatii carosabile
-  Circulatii feroviare
-  Spatii verzi de aliniament
-  Acces AUTO
-  Acces PIETONAL

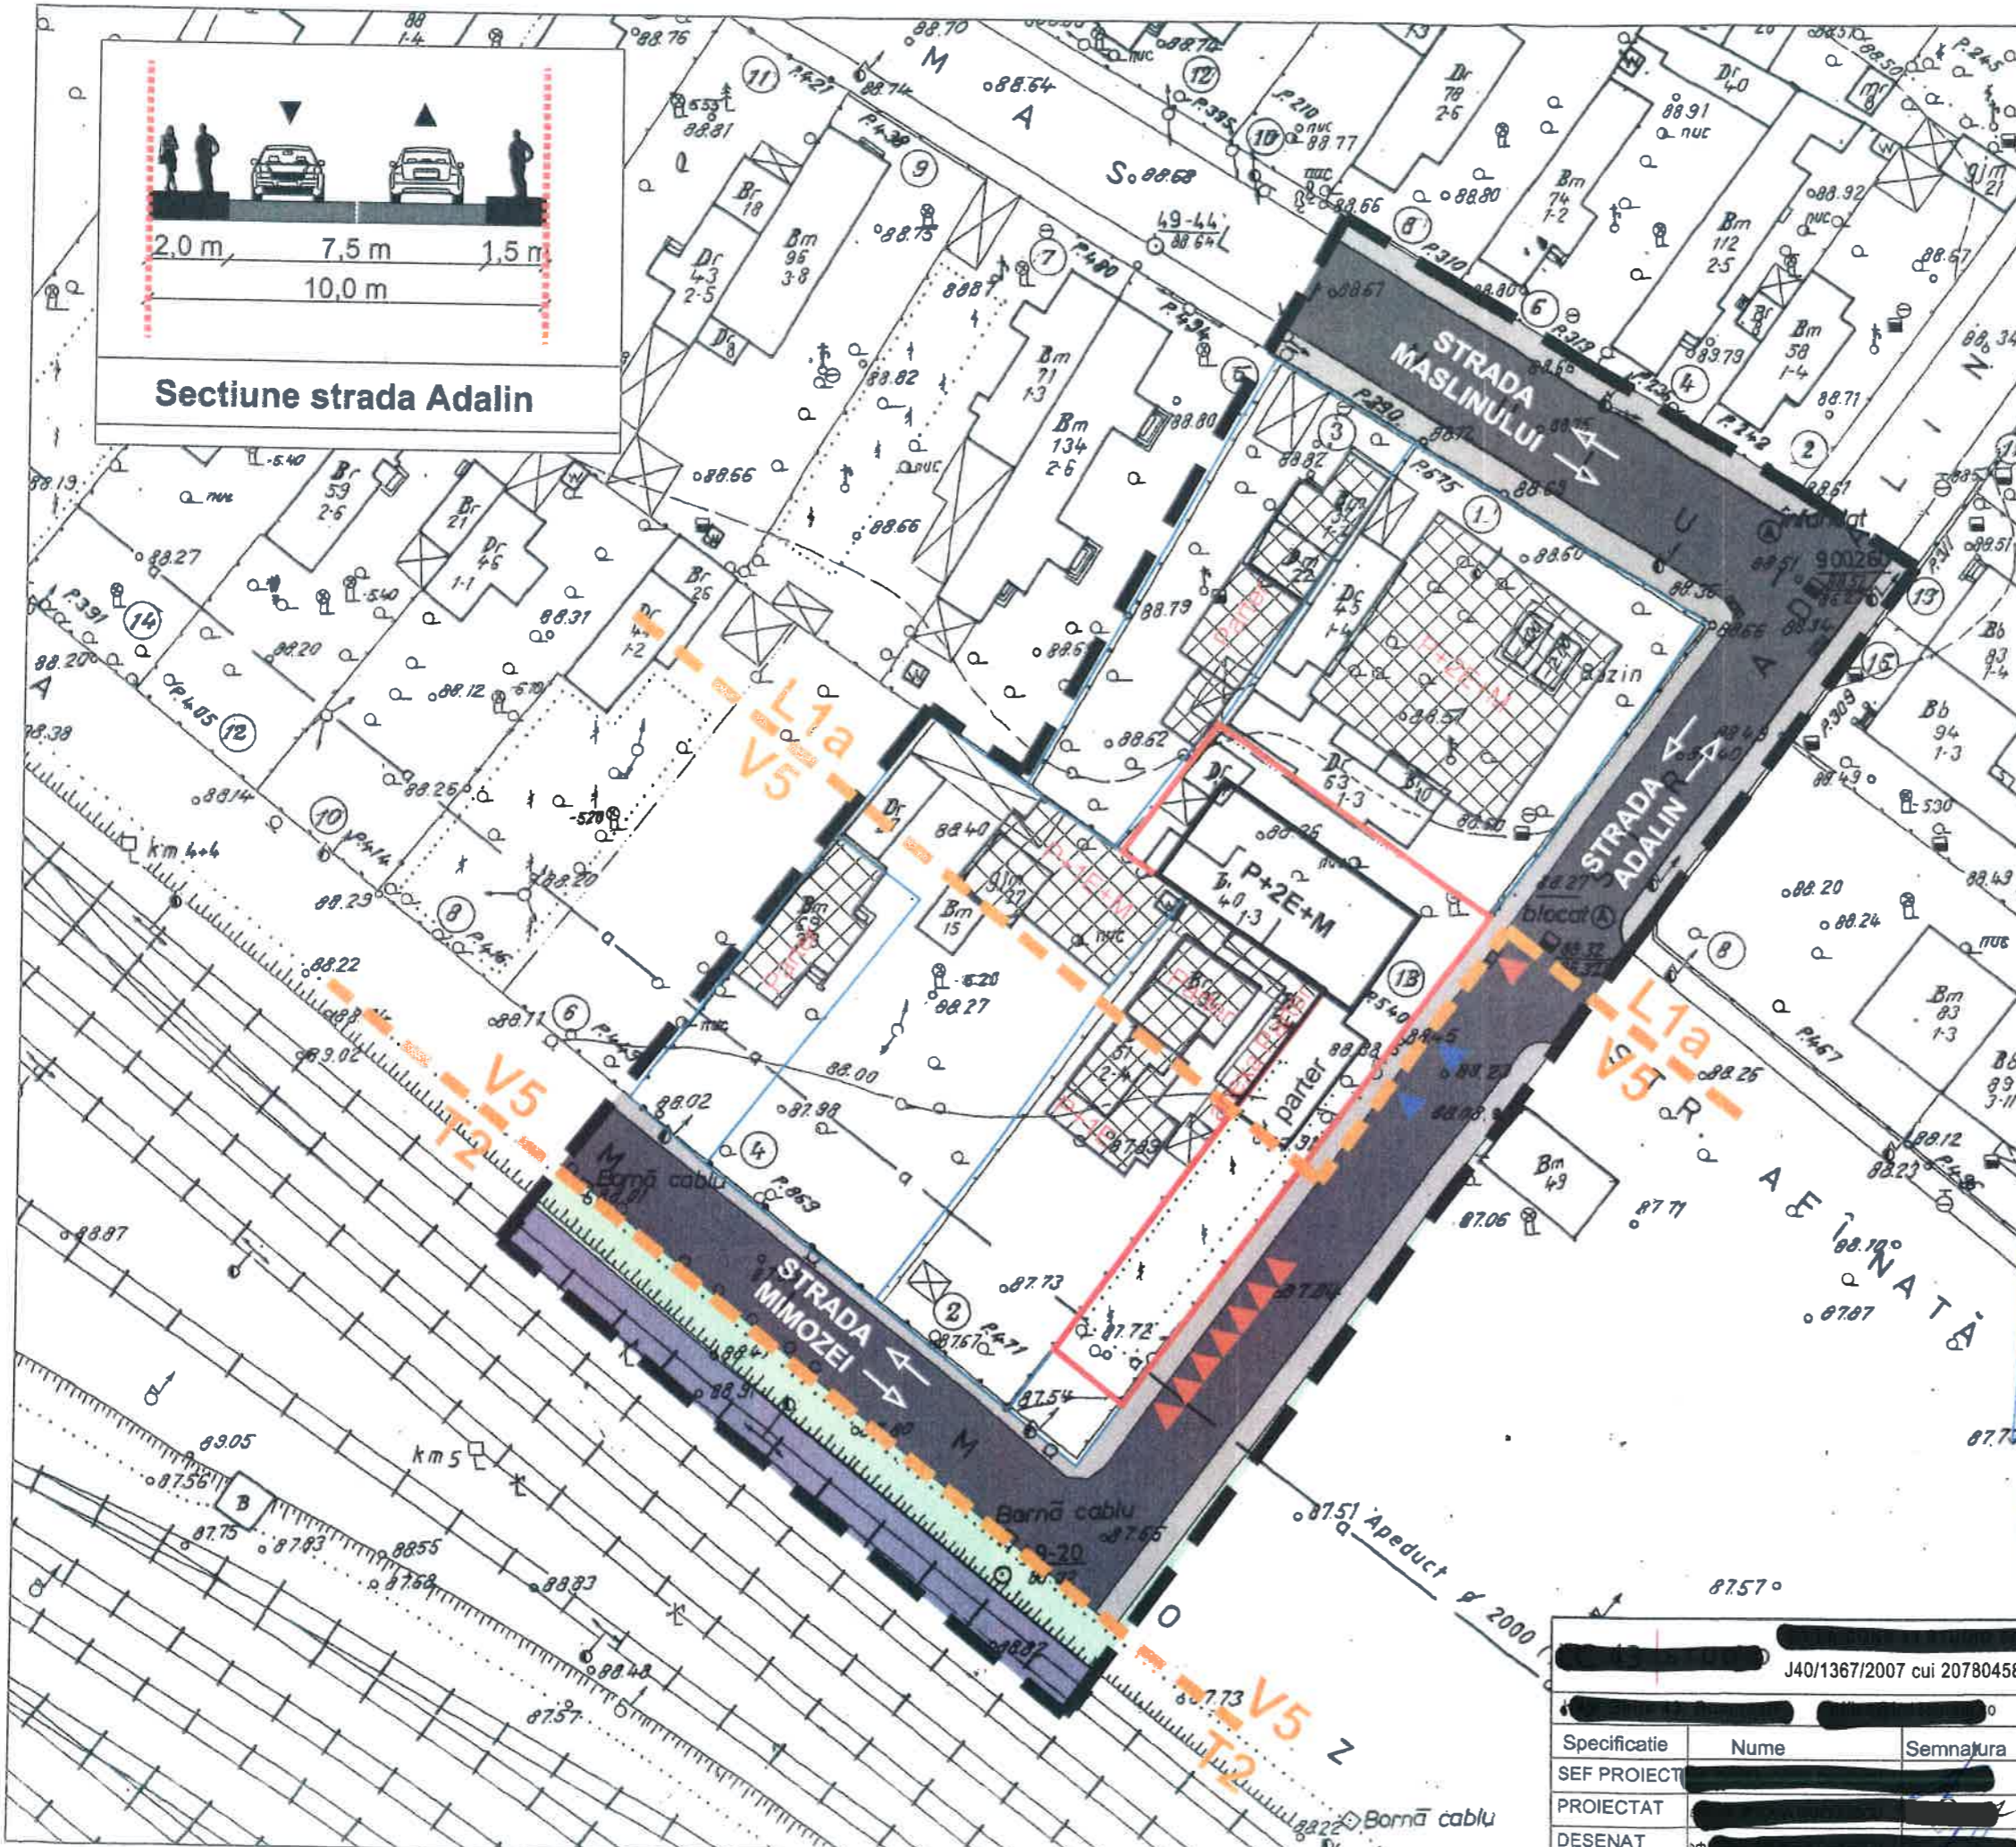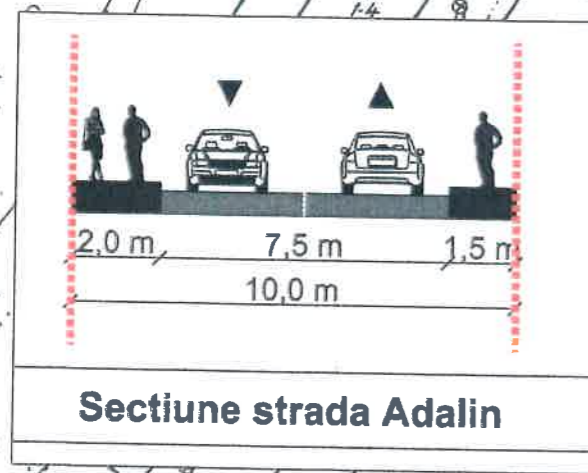

[Redacted] nr. J40/1367/2007 cui 20780458		01U/2018	Titlu proiect: LOCUINTA P+2E+M
[Redacted]		Faza: PUD	Adresa: STR. ADALIN nr. 16 SECTOR 1, BUCURESTI
Specificatie	Nume	Semnatura	Data: 06.2018
SEF PROIECT	[Redacted]	[Redacted]	Format: A3
PROIECTAT	[Redacted]	[Redacted]	Beneficiar: [Redacted]
DESENAT	[Redacted]	[Redacted]	Scara: 1:500
[Redacted]			Titlu plansa: REGLEMENTARI CIRCULATII
[Redacted]			Pl. nr. U07

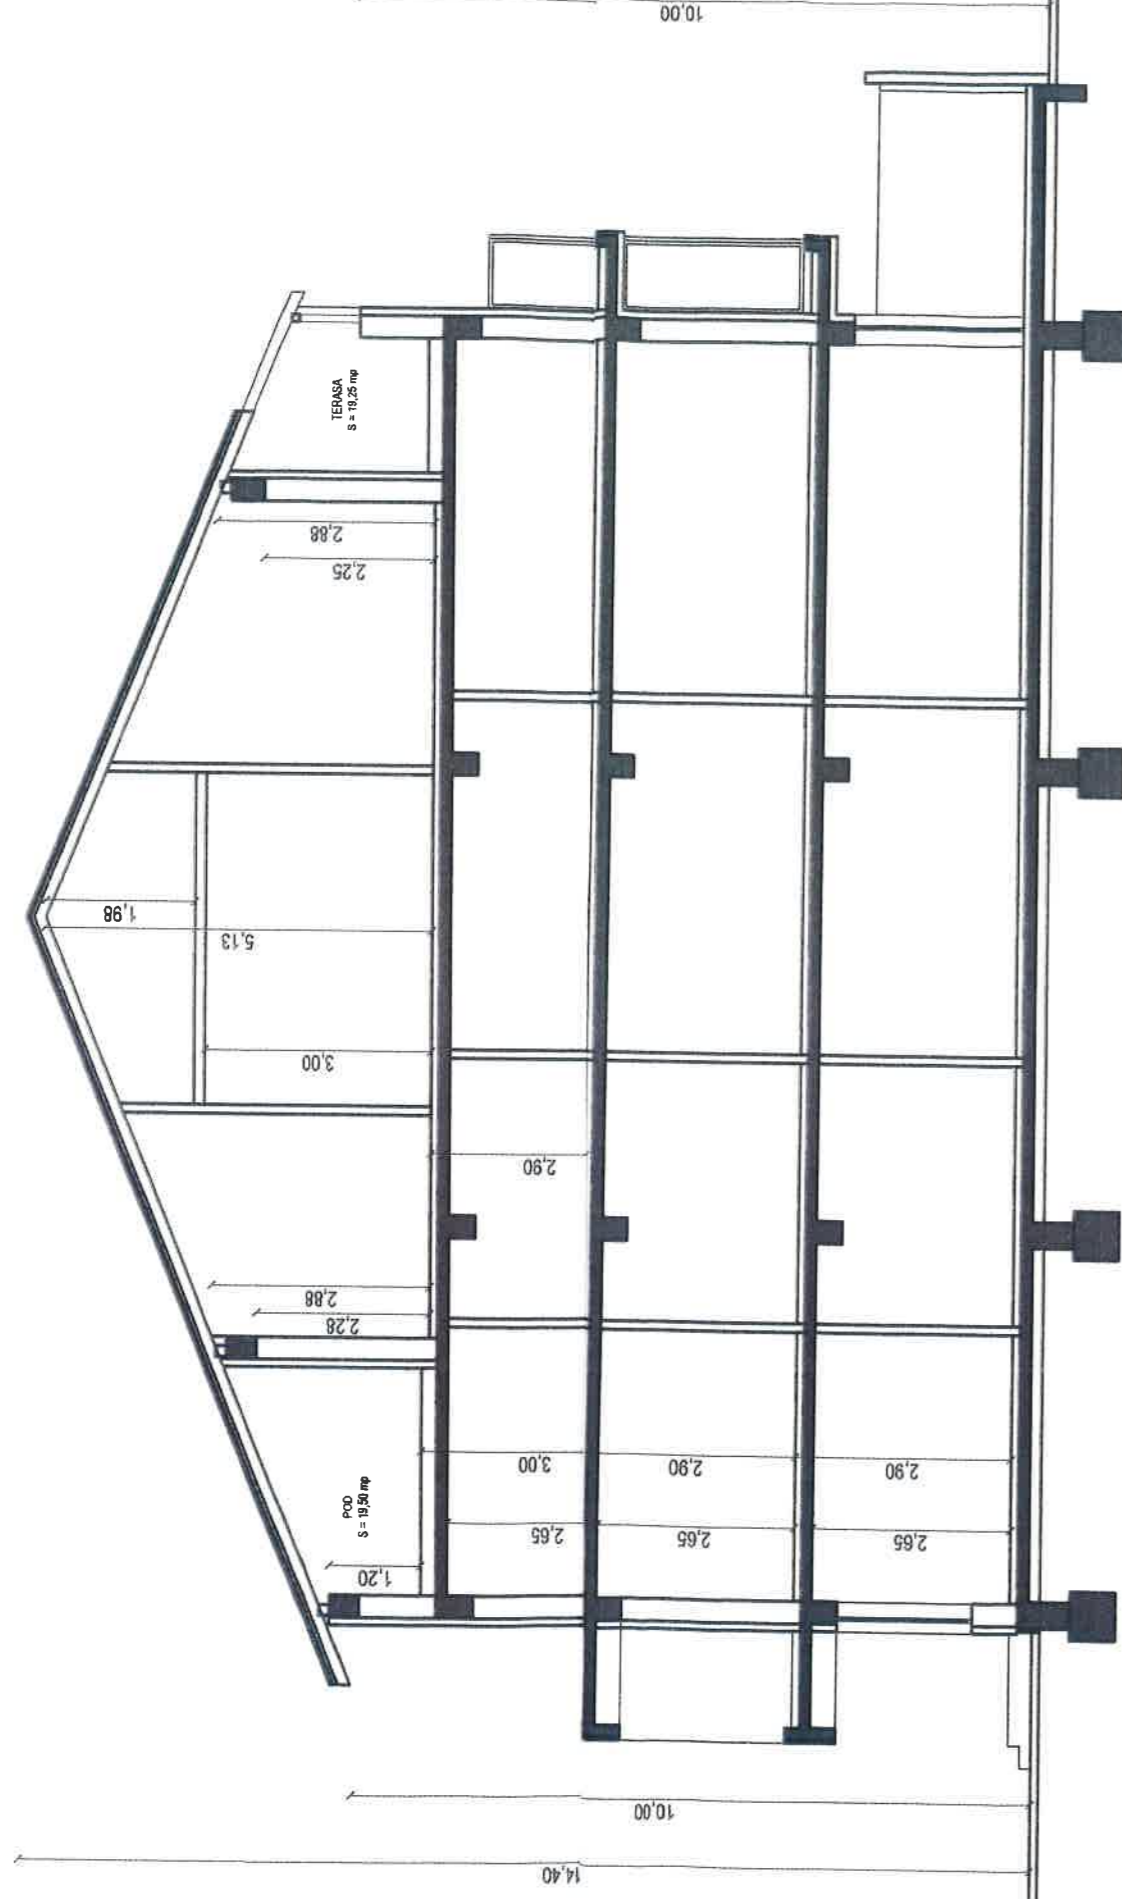

SECTIUNEA 1

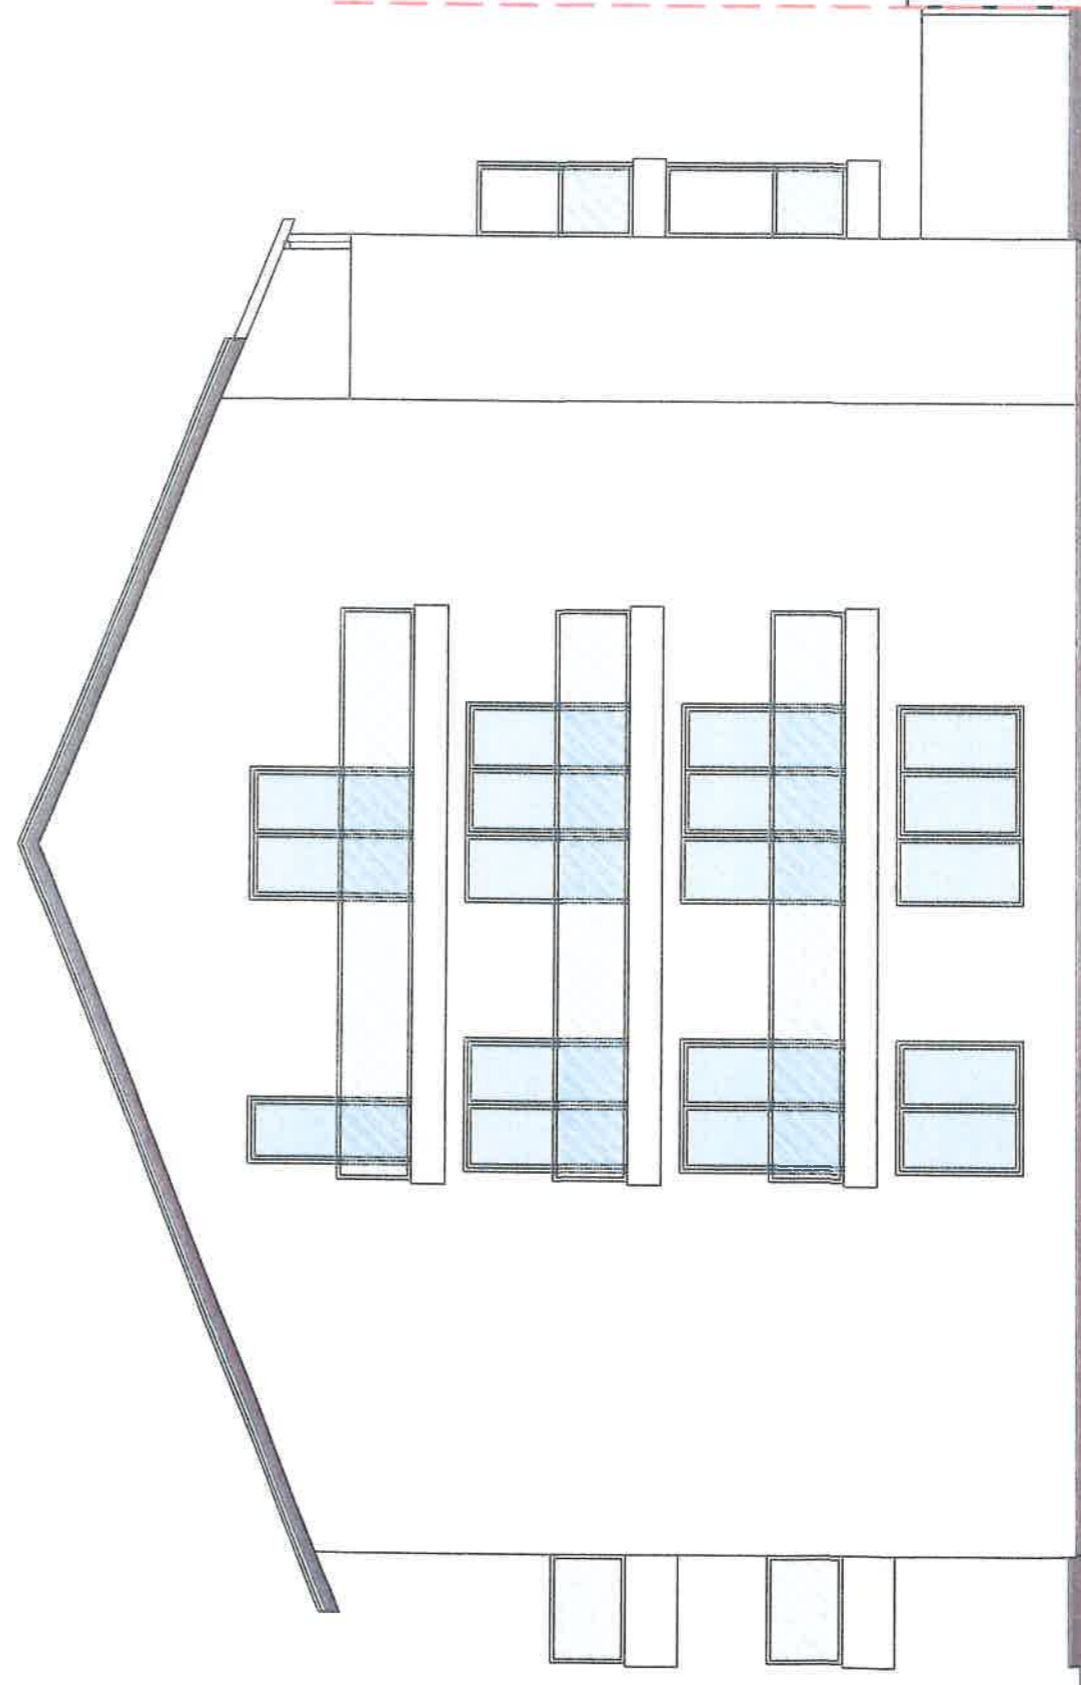

FATADA LATERALA DREAPTA

STRADA ADALIN

PREAMURILE EXTENTA - STR. MASHULUI NR.3



nr. pr.	01A/2018		Titlu proiect:	LOCUINTA P+2E+M	
Specificatie	SEF PROIECT	Nume	Semnatura	Adresa:	STR. ADALIN nr. 16
PROIECTAT				SECTOR 1, BUCURESTI	
DESENAT				Beneficiar:	
				Format:	A3
				Scara:	1:100
				Pl. nr.	A08
				Titlu plansa:	SECTIUNE SI FATADA