

Anexa nr. 1 la

Regulamentul local de implicare a publicului în elaborarea sau revizuirea planurilor de urbanism tip PUD ce intră în competența de aprobare a Consiliului Local al Primăriei Sectorului 1 al Municipiului București

ANUNȚ DE INTENȚIE

Privind elaborarea PUD - Str. ASOS. CRUTIGETI nr. 7, sector 1, București

INITIATOR:


ELABORATOR: S.C. ESTIA KION SRL - arh. Sorana Untanu

în vedere realizări: IMOBIL LOCUINTE COLECTIVE S+P+
4E+5,6ER

Observatiile si propunerile pot fi transmise in termen de 15 zile prin posta pe adresa Banu

Manta nr. 9, sector 1, București.

Intocmit,

arh. SORANA UNTANO




PRIMARIA A FOST CERTIFICATĂ ISO 9001-2008
PRIVIND SISTEMUL DE MANAGEMENT AL
CALITĂȚII ÎN URMA AUDITULUI DE CERTIFICARE
DE CĂTRE ORGANISMUL ACREDITAT PENTRU
CERTIFICAREA SISTEMELOR DE MANAGEMENT
AL CALITĂȚII SR EN 45012 AEROQ

Bd. Banu Manta nr. 9, Sectorul 1 București; 011222

Tel. +40-21-319.10.13; Fax: +40-21-319.10.06

Email: registratura@primarias1.ro

<http://www.primariasector1.ro>

DUPLICAT
S-a cerut autentificarea prezentei înscris:

DECLARAȚIE

Subsemnatul:

_____, cetățean _____ (conform propriei declarații), cu domiciliul în _____, posesor al _____,

eliberată la data de _____ de către _____, având _____, în calitate de titular al „**SAEED YELMAZ PERSOANĂ FIZICĂ AUTORIZATĂ**”, persoană juridică română, cu sediul în Mun. București, Str. Prahova nr. 5, sc. B, et. 9, ap. 28, Sector 1, având număr de ordine în Registrul Comerțului F40/998/13.06.2017 și Cod Unic de Înregistrare 37748397 (C.I.F. **RO37748397**, conform Certificatului de înregistrare în scopuri de TVA seria B nr. 1602330, eliberat la 15.11.2017 de Agenția Națională de Administrare Fiscală – Ministerul Finanțelor al României), continuatoare a activității economice desfășurate de acesta, pentru care a fost înregistrat ca plătitor de TVA sub nr. RO26577453 atribuit la 26.02.2010, în baza Certificatului de înregistrare în scopuri de TVA seria B nr. 0916416 emis la 26.02.2010 de Administrația Națională de Administrare Fiscală – Ministerul Economiei și Finanțelor al României,

- în calitate de proprietar al imobilului situat în Municipiul București, Șoseaua Chitilei numărul 7, sectorul 1, înscris în Cartea Funciară numărul 232140 a municipiului București, sector 1, având număr cadastral 232140 (pentru teren) respectiv 232140-C1, 232140-C2, 232140-C3, 232140-C4, 232140-C5 (pentru construcții), pe care îl dețin prin cumpărare, conform Contractului de vânzare-cumpărare autentificat sub nr. _____

cunoscând sancțiunile prevăzute de art. 326 din Codul Penal, cu privire la declarații neadevărate, declar prin prezenta, pe proprie răspundere, că am întreprins toate demersurile în vederea înștiințării proprietarilor parcelelor vecine pe toate laturile celei care a generat P.U.D. privind construirea unui imobil de locuințe colective, cu regim de înălțime 2S+P+Mz+4E+5,6Er, precum și faptul că îmi asum orice răspundere cu privire la corectitudinea și veridicitatea datelor puse la dispoziția autorității locale în vederea adoptării documentației și de respectare a prevederilor consultării populației, respectiv înștiințarea vecinilor pe toate laturile imobilului ce a generat P.U.D. și exonerez autoritățile administrației publice de la nivelul sectorului 1 de orice răspundere ulterioară.

Dau prezenta declarație spre a servi oriunde va fi necesar.

Redactat, procesat și autentificat la Societatea Profesională Notarială „Aequitas”, cu sediul în mun. București, Blv. Eroii Sanitari nr. 1-3, sector 5, într-un singur exemplar original, care rămâne în arhiva societății profesionale notariale și 3 (trei) duplicate, din care 1 (un) exemplar va rămâne în arhiva societății profesionale notariale și 2 (două) exemplare au fost eliberate declarantului.

DECLARANT:


_____ în calitate de titular al
„**SAEED YELMAZ PERSOANĂ FIZICĂ AUTORIZATĂ**”

Nume și prenume _____ (manuscris)

Semnătura _____ (S.S. indescifrabilă)



UG mun Bucuresti

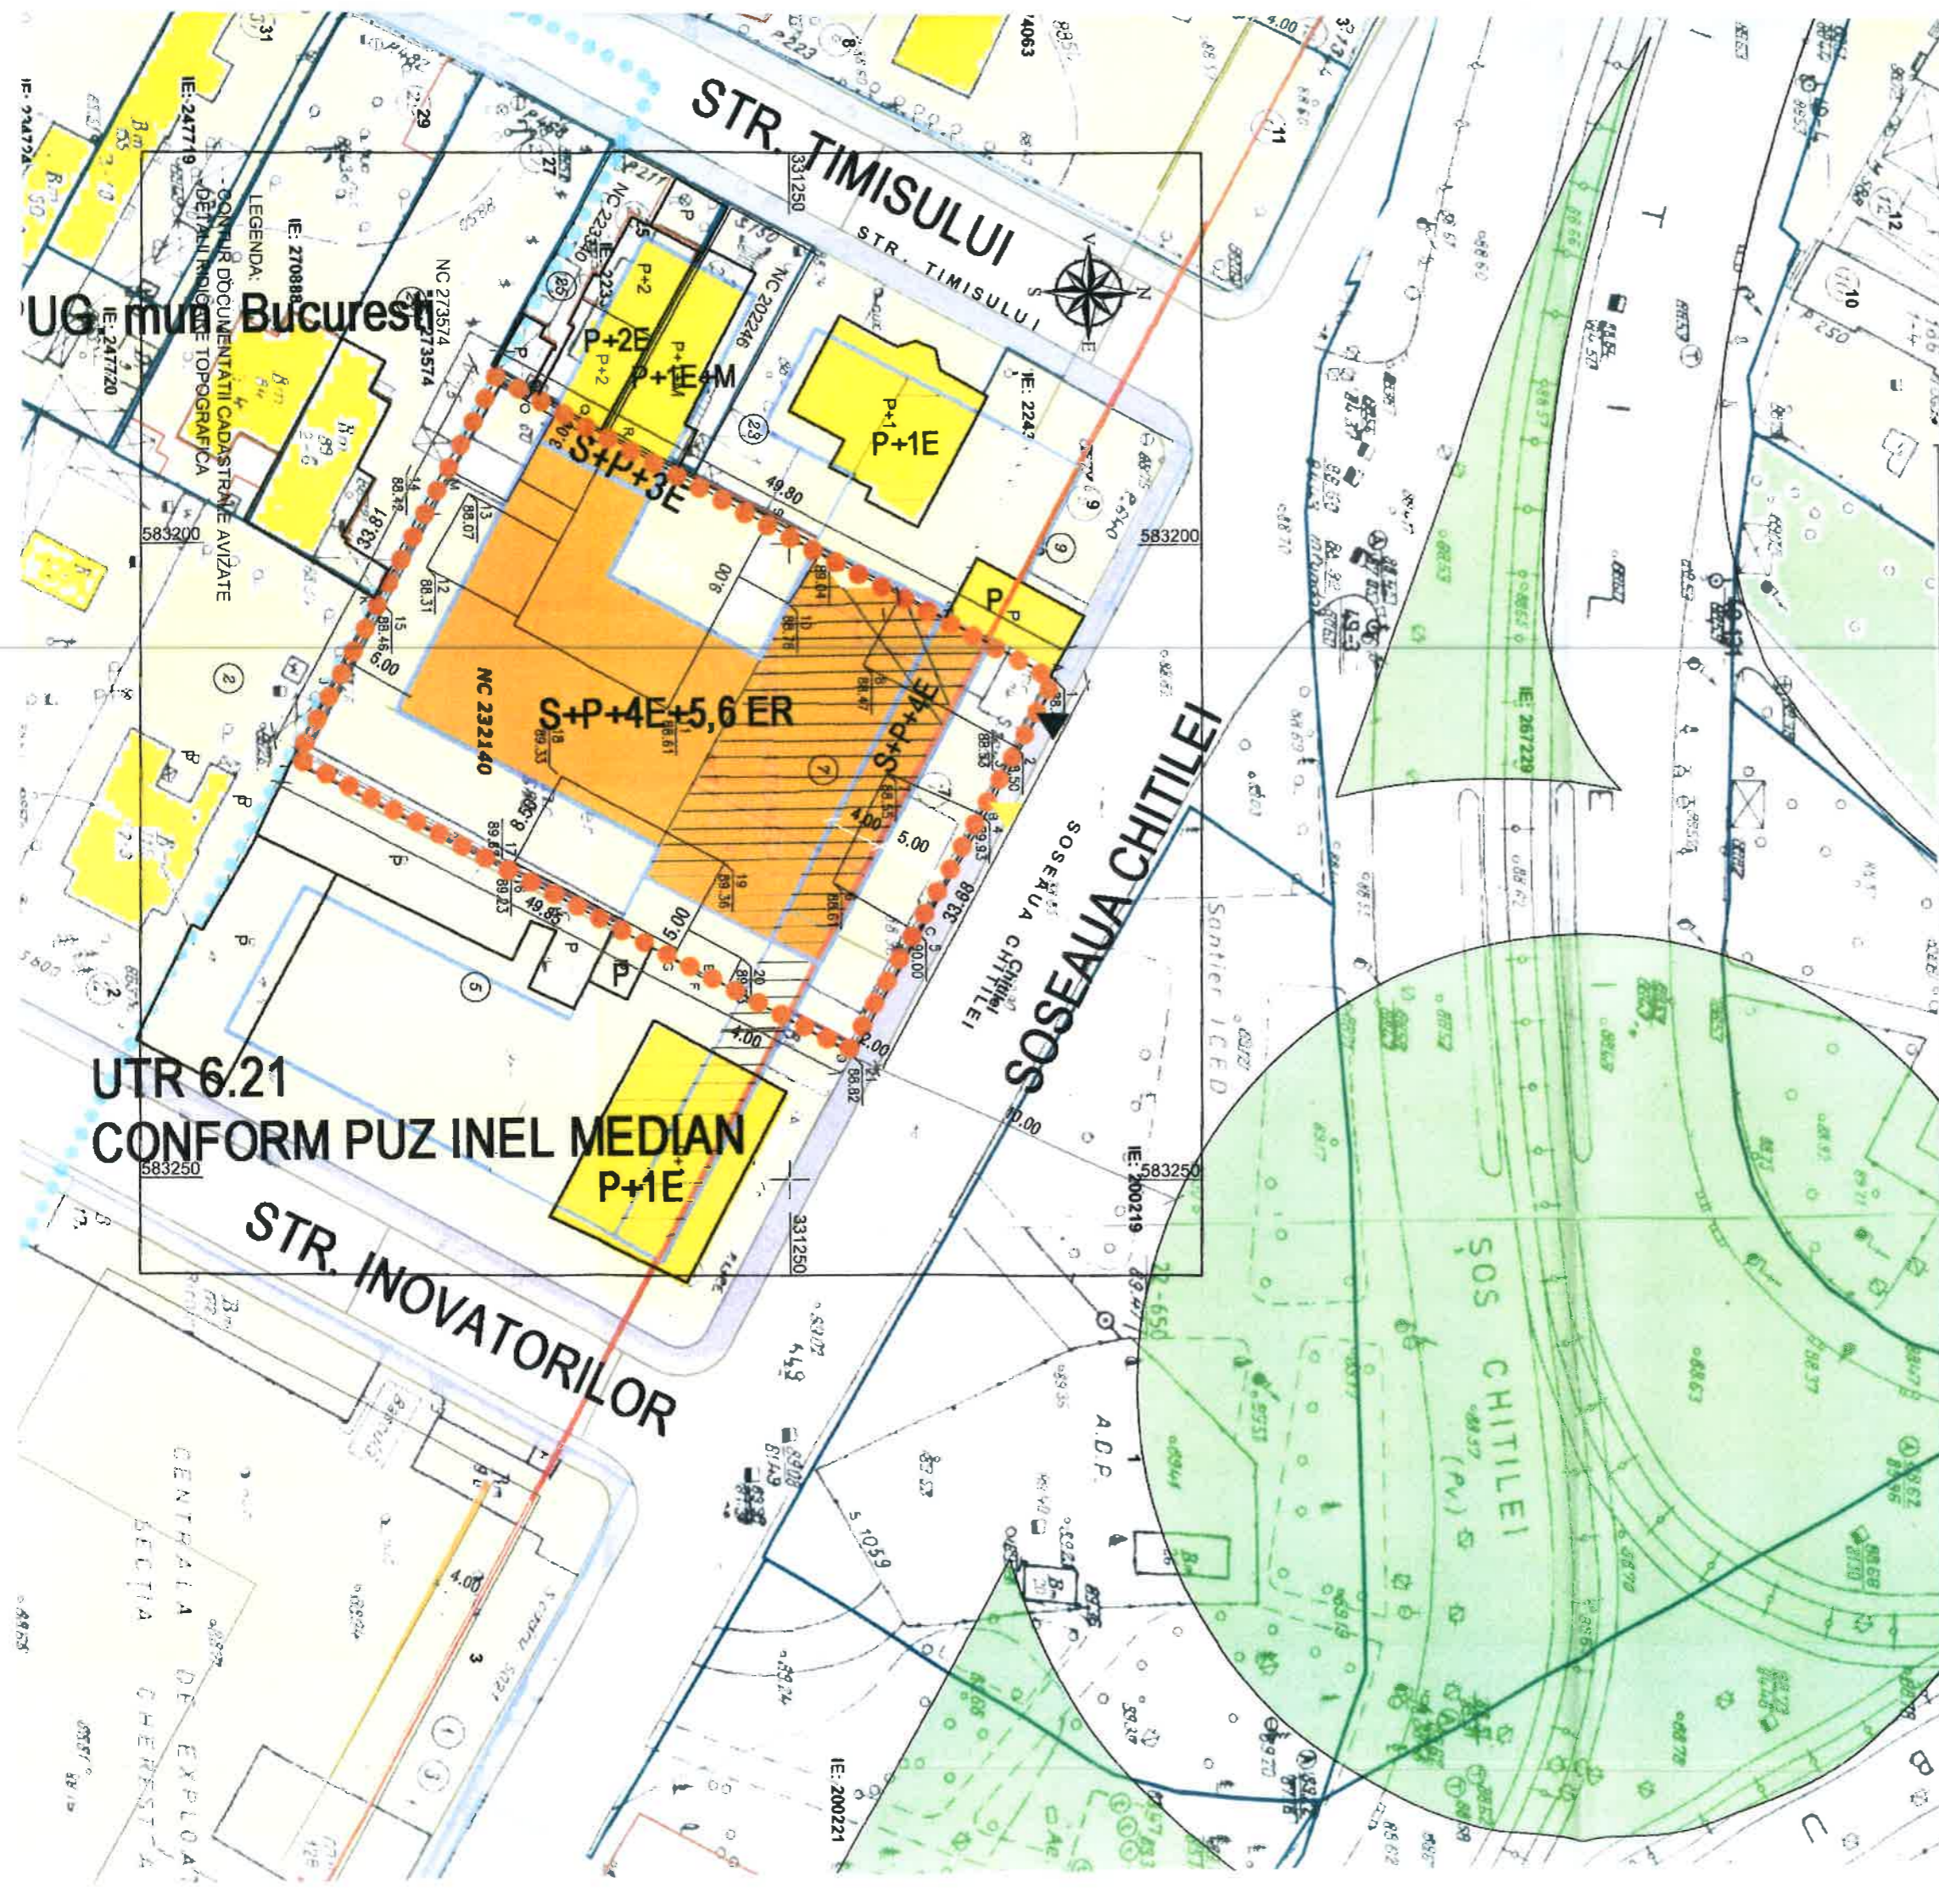

LEGENDA

- LIMITA ZONEI STUDIATE
- TEREN CARE A GENERAT P.U.D.
- LIMITE DE PROPRIETATE ALE PARCELELOR
- ALINIERE CLADIRI
- PARCELAR
- CIRCULATII PIETONALE
- CIRCULATII CAROSABILE
- LOCUINTE INDIVIDUALE
- DEPOZITE
- EDIFICABIL PROPUIS - LOCUINTE COLECTIVE
- COMERT PARTER
- ▲ ACCESE PIETONALE
- ▼ ACCESE AUTO

UTR 6.21
CONFORM PUZ INEL MEDIAN
P+1E

PROIECTANT GENERAL/PROJECT ARCHITECT
S.C. ESTIA KION S.R.L.

URBANISM/URBAN DESIGN
SC ESTIA KION SRL

SEF PROIECT ARH. SRYRIDON VLACHOS
SEF PROIECT SPECIALITATE ARH. SORANA UNTANU

BENEFICIAR
PROIECT/PROJECT
**IMOBIL LOCUINTE COLECTIVE
S+P+4E+5,6ER**

NUMELE PLANSEI
REGLEMENTARI

FAZA	P.U.D.
PROIECTAT	ARH.SORANA UNTANU ARH. SPYRIDON VLACHOS
DESENAT	ARH.UU.U MIHAI-ALIN
VERIFICAT	ARH.SORANA UNTANU
PLANSĂ NR	
SCARA/SCALE	1:500



U6
16.03.2018

