

Anexa nr.1 la

Regulamentul local de implicare a publicului in elaborarea sau revizuirea planurilor de urbanism de tip PUD ce intra in competenta de aprobare a Consiliului Local al Primariei Sector 1 al Municipiului Bucuresti

ANUNT DE INTENTIE

Privind elaborarea PUD- str. Telescopului, nr. 28 A, Sector 1, mun. Bucuresti

**Initiator : S.C. ATLANTA ESTATE DEVELOPEMENT S.R.L.
S.C. SEATTLE RESIDENCE S.R.L**

**Elaborator: S.C. ARC-AD ATELIER S.R.L, cu sediul in Bucuresti, strada Centurii, nr.9, Sector 6 ,
J40/ 4679/23.03.2004**

**IN VEDEREA REALIZARII: CONSTRUIRE IMOBIL LOCUINTE COLECTIVE REGIM DE
INALTIME S+P+2E**

Observatiile si propunerile pot fi transmise in termen de 15 zile prin posta la adresa **BANU MANTA,
nr.9, Sector 1, Bucuresti**

**Elaborator,
S.C. ARC-AD ATELIER S.R.L**



**Investitor,
S.C. ATLANTA ESTATE DEVELOPEMENT S.R.L.
S.C. SEATTLE RESIDENCE S.R.L**




Primaria Sectorului 1, mun. Bucuresti
Data anunt: 15.06.2022

INTENTIE DE ELABORARE PLAN URBANISTIC DE DETALIU

ARGUMENTARE: OBTINEREA AUTORIZATIEI PENTRU
CONSTRUIRE IMOBIL LOCUINTE COLECTIVE REGIM DE
INALTIME S+P+2E SI
ORGANIZARE LUCRARI EXECUTIE IN INCINTA




EXTRAS DE PLAN CADASTRAL scara 1:500 aferent imobilului situat in Str. Telescopului nr. 28A, sector 1, Bucuresti

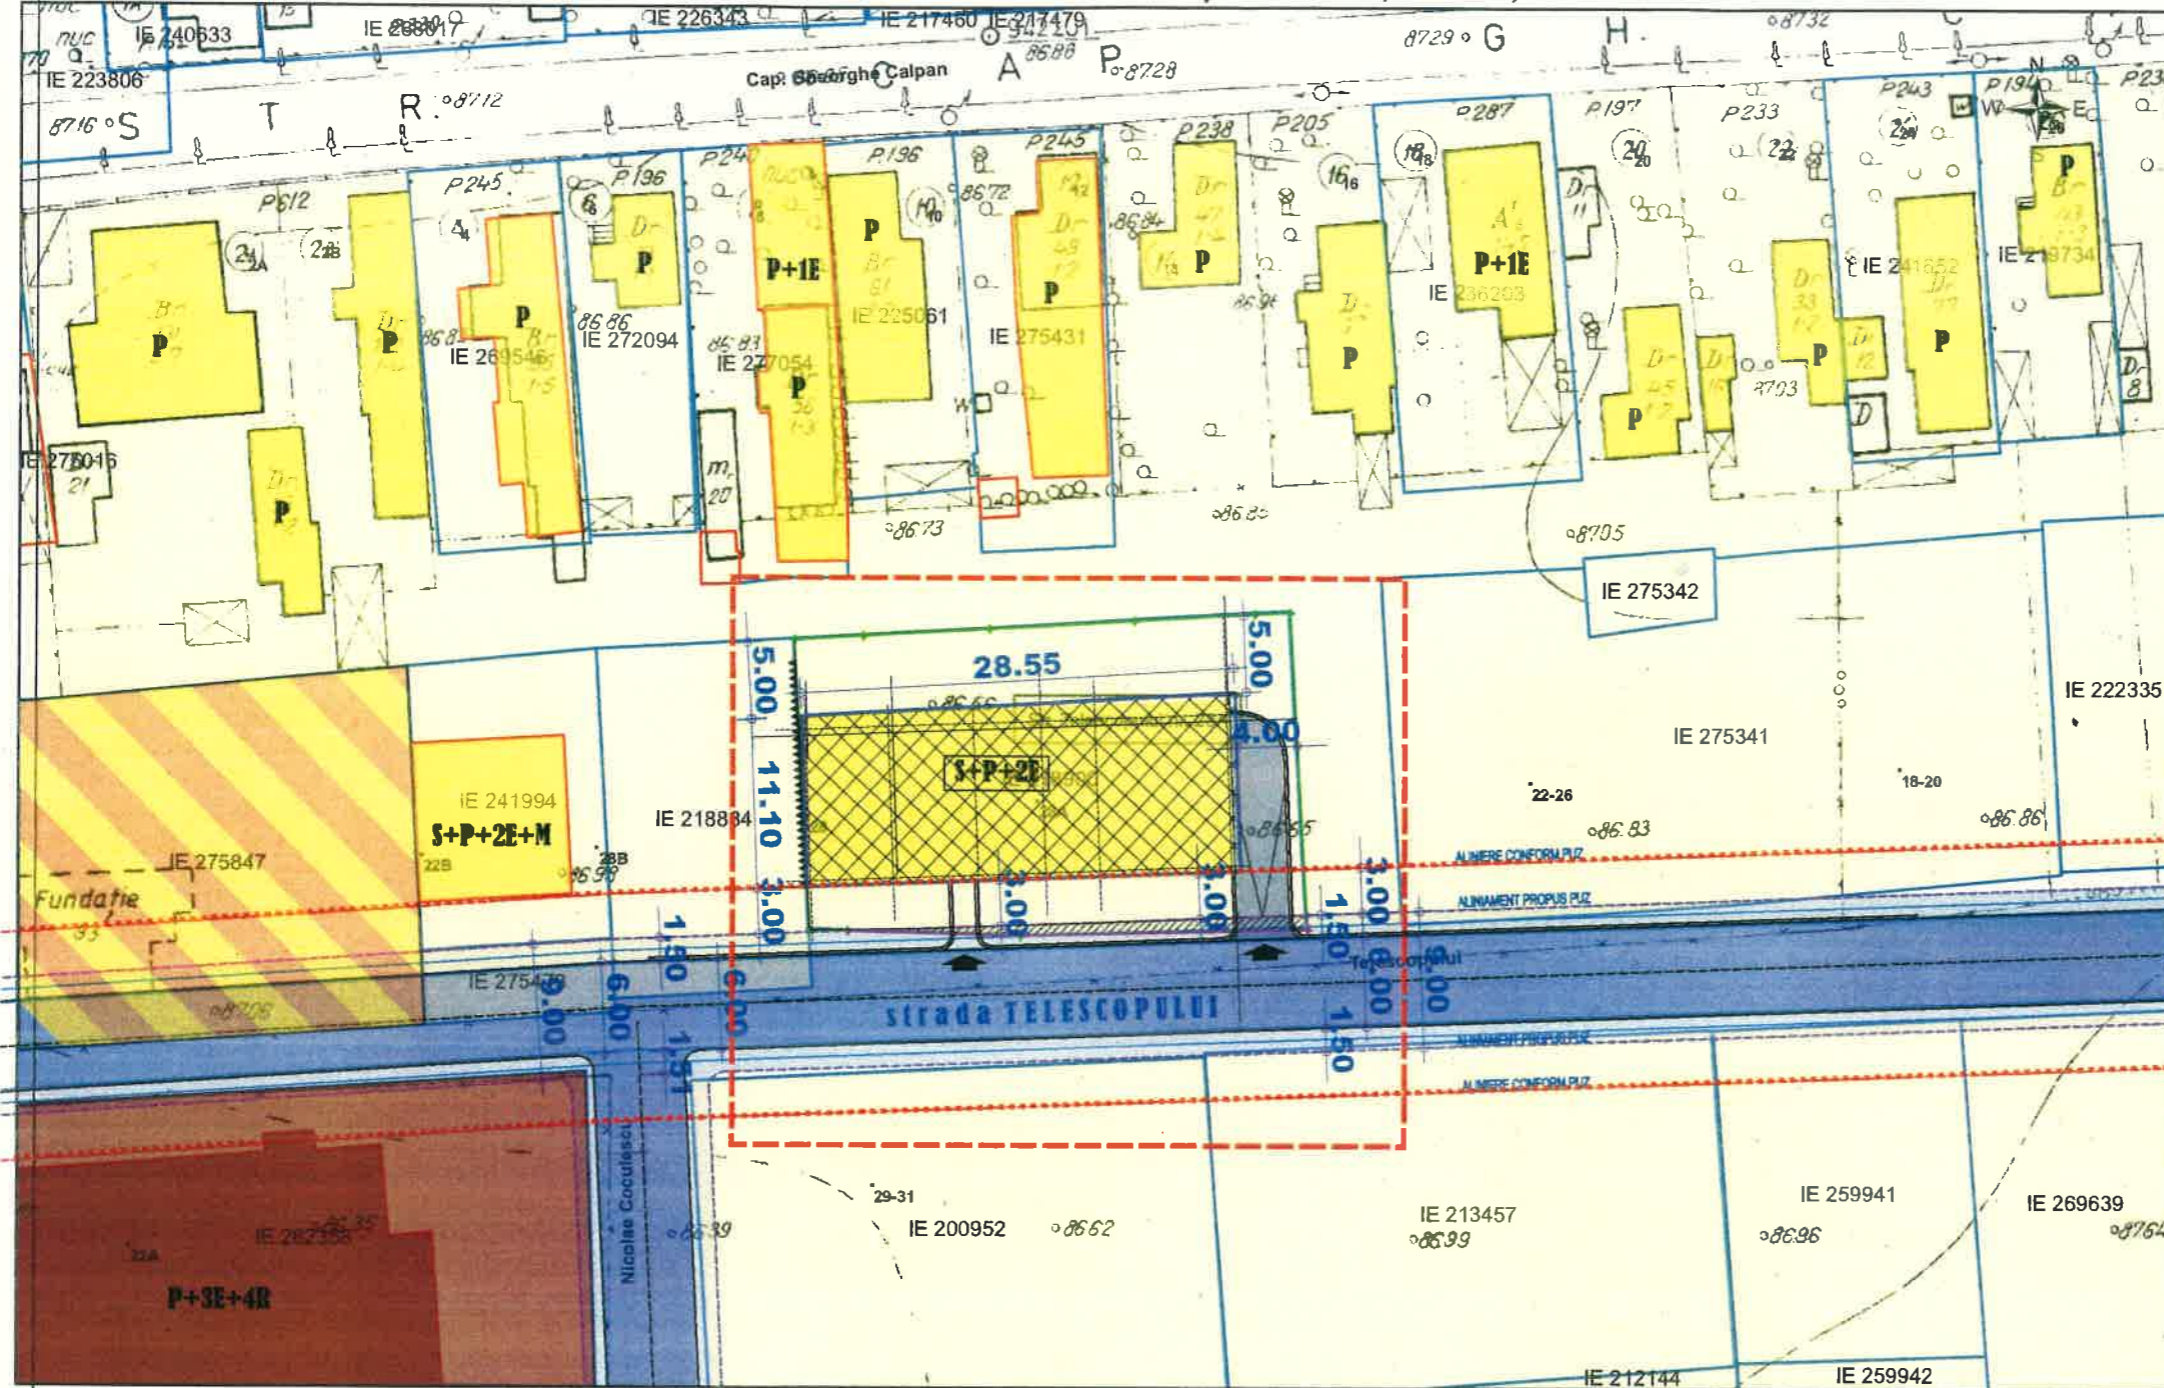




documentatii cadastrale avizate
 constructii introduse in sistemul integrat de cadastru si carte funciara

- LEGENDA**
- LIMITA PUD
 - LIMITA PROPRIETATE
 - ALINIAMENT PROPUȘ
 - ALINIAMENT EXISTENT
 - ALINIERE PROPUSA PRIN PUZ
 - EDIFICABIL PROPUȘ
 - ACCES PIETONAL SI AUTO
 - LOCUINTE PE LOT EXISTENT- DOMENIUL PRIVAT
 - CIRCULATII- REGLEMENTATE PRIN PUZ
 - CALCAN
 - TEREN AFECTAT DE CIRCULATII

OCPI Bucuresti, B-dul Expozitiei, nr. 1A, sector 1, Bucuresti
 Data: 2020
 Intocmit: Mihaela Radu

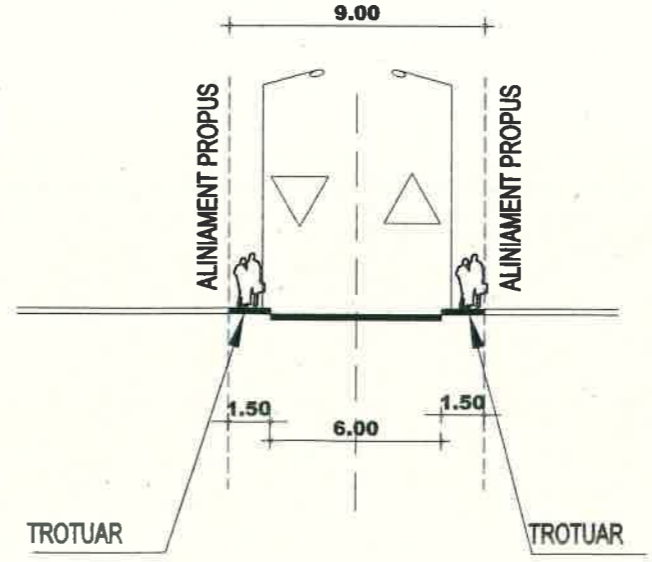

PROFIL PROPUȘ STRADA TELESCOPULUI

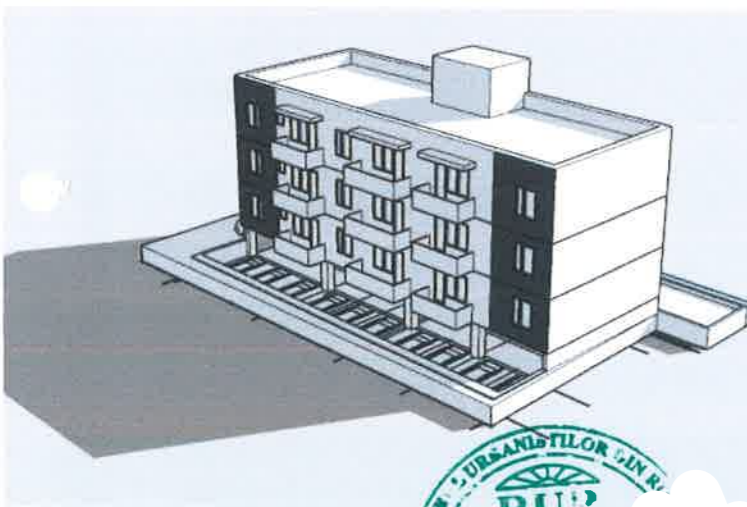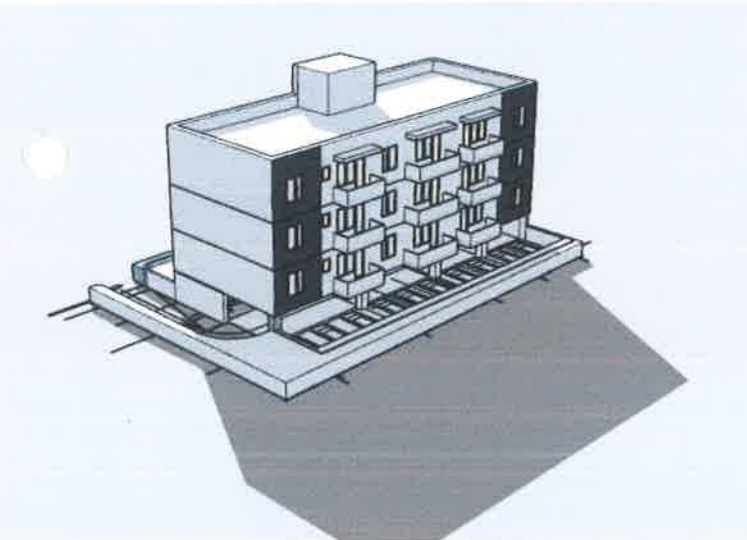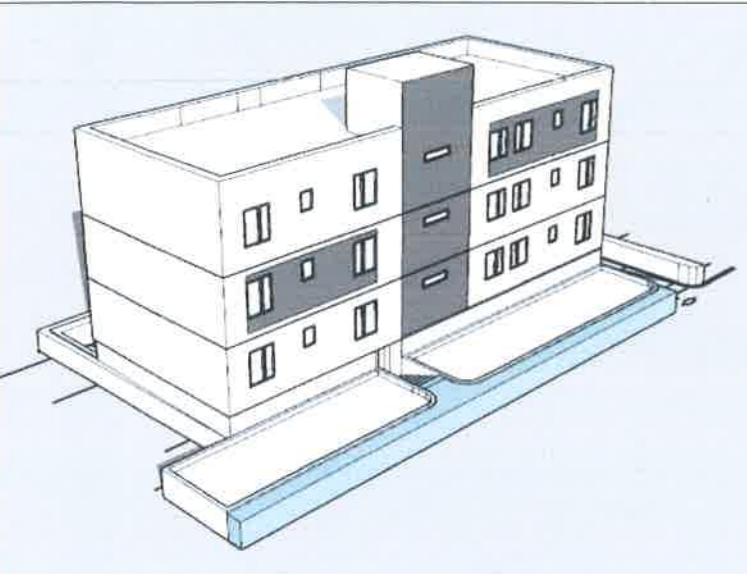

Verificator, expert	Nume	_____	_____	_____
Proiectant general	S.C. ARC-AD ATELIER S.R.L. <small>Str. Curtea nr.3, Sector 6, mun. Bucuresti J404679 / 14, P+428891</small>		BENEFICIAR: S.C. ATLANTA ESTATE DEVELOPEMENT S.R.L. S.C. SEATTLE RESIDENCE S.R.L.	Pr.nr. 23012021_etc/ 01.2021
Specialista	Nume	_____	Scara:	_____
Verificat	Arh. Alina Potomac	_____	Denumire proiect:	CONSTRUIRE IMOBIL LOCUINTE COLECTIVE S+P+2E str. Telescopului, nr.28A, Sector 1, mun. Bucuresti
Aprobat	Carh. Liliana Garban	_____	Data:	_____
Desenat	Carh. Liliana Garban	_____		Pagina 8
ILUSTRARE DE TEMA				