

# PRIMĂRIA MUNICIPIULUI BUCUREȘTI

ANUNȚ DE INFORMARE A PUBLICULUI ÎN LEGĂTURĂ CU INTENȚIA DE ELABORARE


„PLAN URBANISTIC ZONAL PENTRU RELOCAREA SPITALULUI DE URGENȚĂ FLOREASCA - Șoseaua București-Târgoviște, Nr. 10, Sector 1, București”

MUNICIPIUL BUCUREȘTI

Data anuntului: 22.12.2017

Argumentare: Prin planul urbanistic zonal se vor defini condițiile de mobilare a parcelei în corelare cu vecinătățile și se va reglementa din punct de vedere urbanistic (funcțiuni, regim de aliniere, regim de înălțime, rețele stradale).

Inițiator: SECTORUL 1 AL MUNICIPIULUI BUCUREȘTI

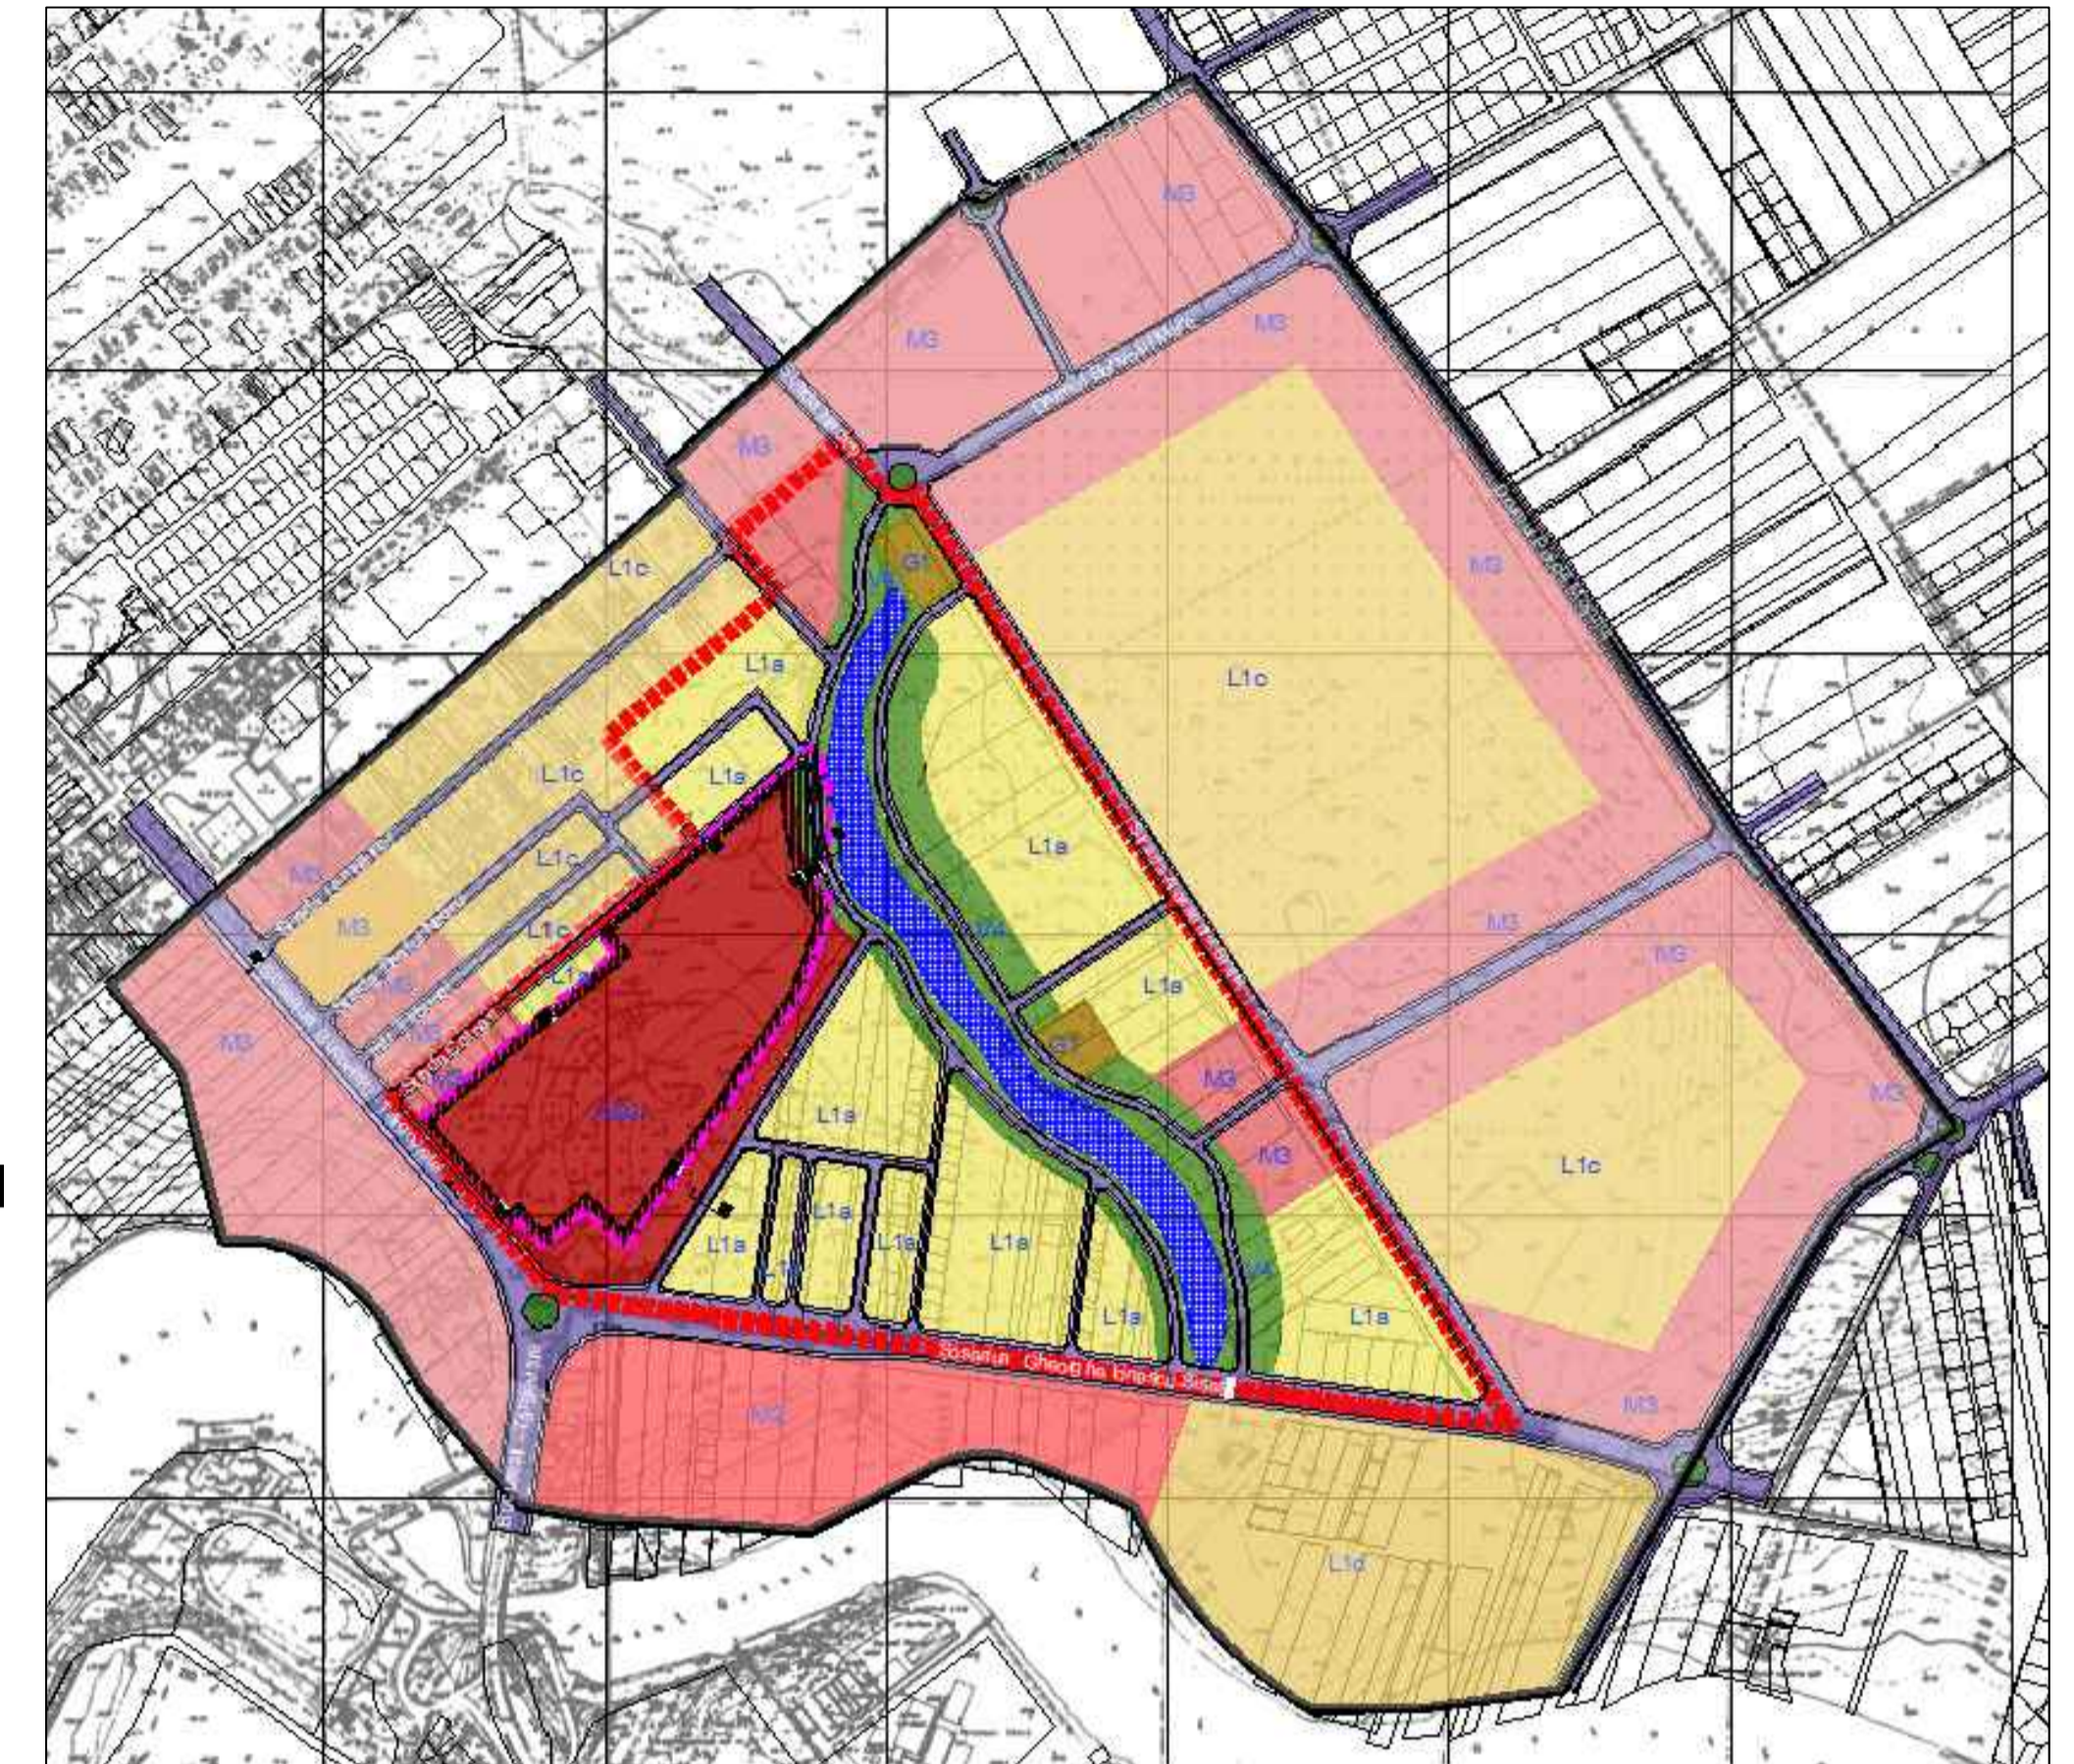

PUBLICUL ESTE INVITAT SA TRANSMITA OBSERVATII SI PROPUNERI

privind intenția de elaborare a documentației „PLAN URBANISTIC ZONAL PENTRU RELOCAREA SPITALULUI DE URGENȚĂ FLOREASCA - Șoseaua București-Târgoviște, Nr. 10, Sector 1, București”, în perioada 22.12.2017 - 15.01.2018 - 25 zile calendaristice din momentul afișării pe pagina de internet a Primăriei Municipiului București - [www.pmb.ro](http://www.pmb.ro).

Responsabilitatea informării și consultării publicului revine

Primăriei Municipiului București prin

**SERVICIUL URBANISM**

Bd. Regina Elisabeta nr. 47, Sector 5, București, tel.: 021.305.55.00, interior 1701.

Observațiile sunt necesare în vederea stabilirii cerințelor de elaborare P.U.Z.

Răspunsul la observațiile transmise va fi publicat pe pagina de internet a Primăriei Municipiului București: [www.pmb.ro](http://www.pmb.ro), la secțiunea Servicii - Urbanism - Consultarea publicului - Anunt de intenție - „PLAN URBANISTIC ZONAL PENTRU RELOCAREA SPITALULUI DE URGENȚĂ FLOREASCA - Șoseaua București-Târgoviște, Nr. 10, Sector 1, București”.

Etapele preconizate pentru consultarea publicului până la aprobarea planului:

- ETAPA ELABORĂRII PROPUNERILOR
- ETAPA AVIZĂRII