

SECTORUL 1 AL MUNICIPIULUI BUCUREȘTI

VIZAT SPRE NESCHIMBARE

Anexă la autorizația de construire
desființare

Nr. 60/09/c din 24.03.2021

Arhitect

ORDINUL ARHIT
DIN ROMÂNIA
6526

Dragoș Ioniș
SCURTULESCU

Reg. Com.
J13 2282 / 2011

Reg. Com.
J40/19060/1992

Data
22.03.2018

Scara
1/500

Faza
DTAD

DS divers STUDIO S.R.L.

Str. Aleea Garoflei, Nr 34, Bl L92, Sc, D, Constanta Jud. Constanta

SERV PROIECT CONSTRUCT S.R.L.

STR. VULCAN JUDEȚUL 16 BIS E. Sector 3. Bucuresti

Beneficiar
Leahu Ioniș Adrian

Adresa: S. Caracas, nr.41, sector 1, Bucuresti

DESFIINȚAREA CONSTRUCTIILOR EXISTENTE IN TEREN


Arh. Dragoș Scurtulescu

Stud. Arh. Sonia Tutelca

PLAN DE SITUAȚIE

Proiectantul, verificatorul și după
caz expertul tehnic păstrează
întreaga răspundere cu privire la
respectarea prevederilor legale și a
normelor tehnice specifice cu
orașia întocmirii proiectului,
autoritatea emitentă nefiind
răspundabilă în acest sens.



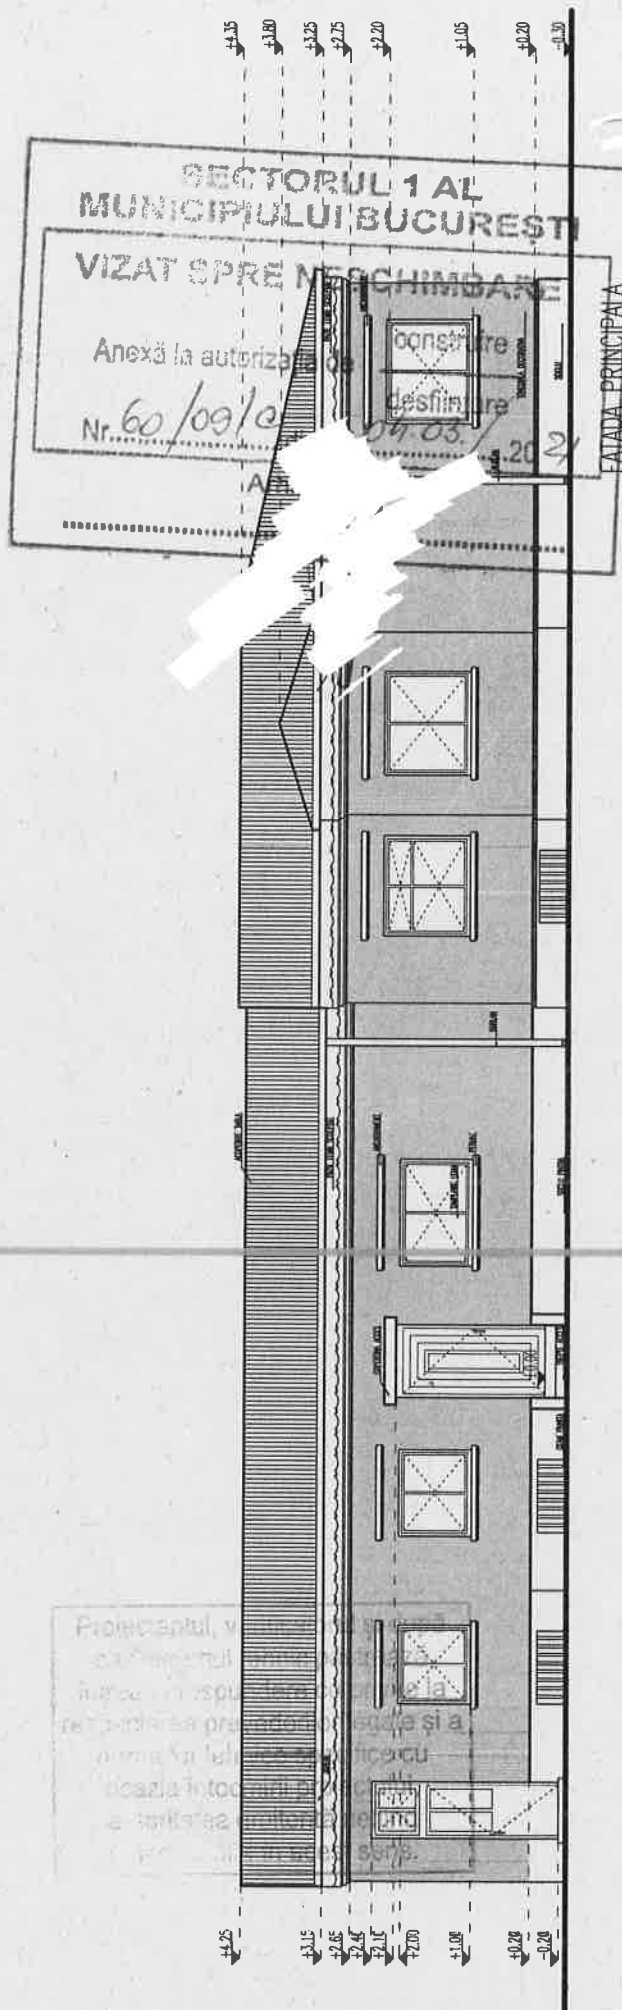


ORDINUL ARHITECTURII
DIN ROMANIA
6526

Dragoș Ionișcu
SCURTULESCU


Proiectant	DS divers STUDIO S.R.L. Str. Aleea Garoflei, Nr.34, Bl. L92, Sc. D, Constanta Jud. Constanta	Reg. Conf. de constructii J13 2282 / 2011
Subproiectant de specialitate	SERV PROIECT CONSTRUCT S.R.L. STR. VULCAN JUDETUL 16 BIS E, Sector 3, Bucuresti	Reg. Com. J40/19060/1992
Beneficiar	Leahu Ionuț Adrian	Data 22.03.2018
Adresa	Adresa: Str. Caracas, nr.41, sector 1, Bucuresti	Proiect nr. 2/2018
Obiectiv	DEȘFIINȚAREA CONSTRUCTIILOR EXISTENTE IN TEREN	Scara 1/100
Sef proiect	Arh. Dragoș Scurtulescu	Planșa 3
Proiectat	Stud. Arh. Sonia Tutelca	Faza DTAD



Proiectantul, verificatorul și autoritatea emitentă nu răspund de corectitudinea și oportunitatea proiectului în ceea ce privește aspectele tehnice și economice, întrucât proiectul este emis în baza unei cereri de proiectare care nu este însoțită de documentația necesară pentru a permite o evaluare corectă a oportunității și corectitudinii proiectului.

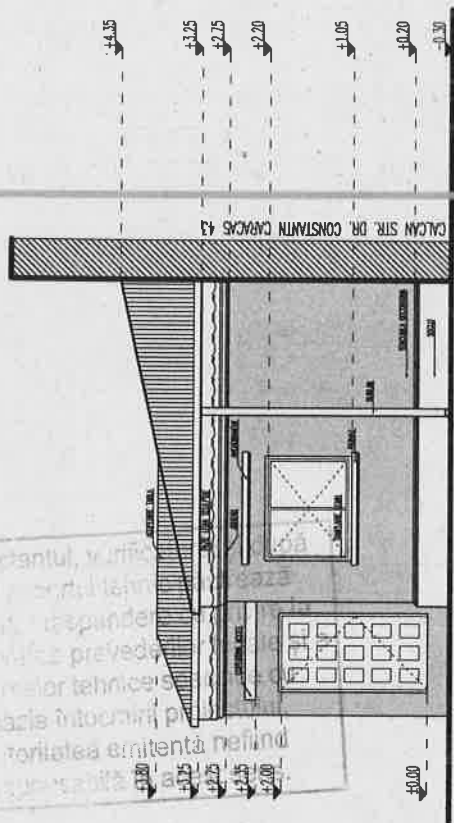

FATADA STRADALA

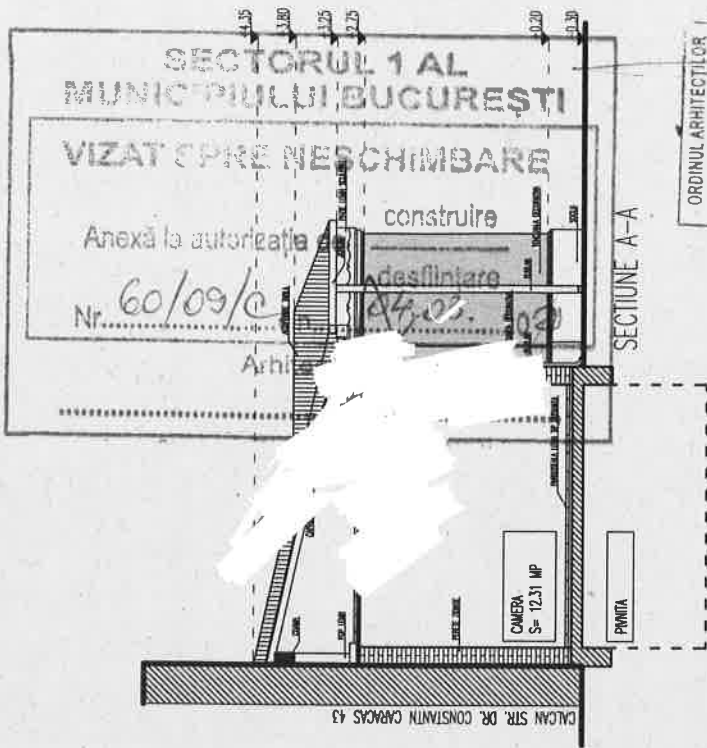

SECTIUNE A-A

ORDINUL ARHITECTILOR
DIN ROMANIA
6526
Dragoș Ionuț
SCURTULESCU



Proiectant	D.S. DIVERS STUDIO S.R.L.	Reg. Com.	J13 2282 / 2011
Subproiectant de specialitate	Str. Aleea Garoflei, Nr 34, B1192, Sc. D, Constanta Jud. Constanta SERV PROIECT CONSTRUCT S.R.L.	Reg. Com.	J40/19060/1992
Beneficiar	STR. VULCAN JUDETUL 16 BIS E, Sector 3, Bucuresti	Data	22.03.2018
Adresa	Leahu Ionuț Adrian	Proiect nr.	2/2018
Obiectiv	Adresa: Str. Caracas, nr.41, sector 1, Bucuresti	Scara	1/100
Sef proiect	DESFIINTAREA CONSTRUCTIILOR EXISTENTE IN TEREN	Plansa	4
Proiectat	Arh. Dragoș Scurtulescu	Faza	DTAD
	Stud. Arh. Sonia Tutu		