


SECTORUL 1 AL
MUNICIPIULUI BUCUREȘTI

VINAT SPRE NESCHIMBARE

Anexa autorității de
Nr. 66/06/P din 29.03.2021
265

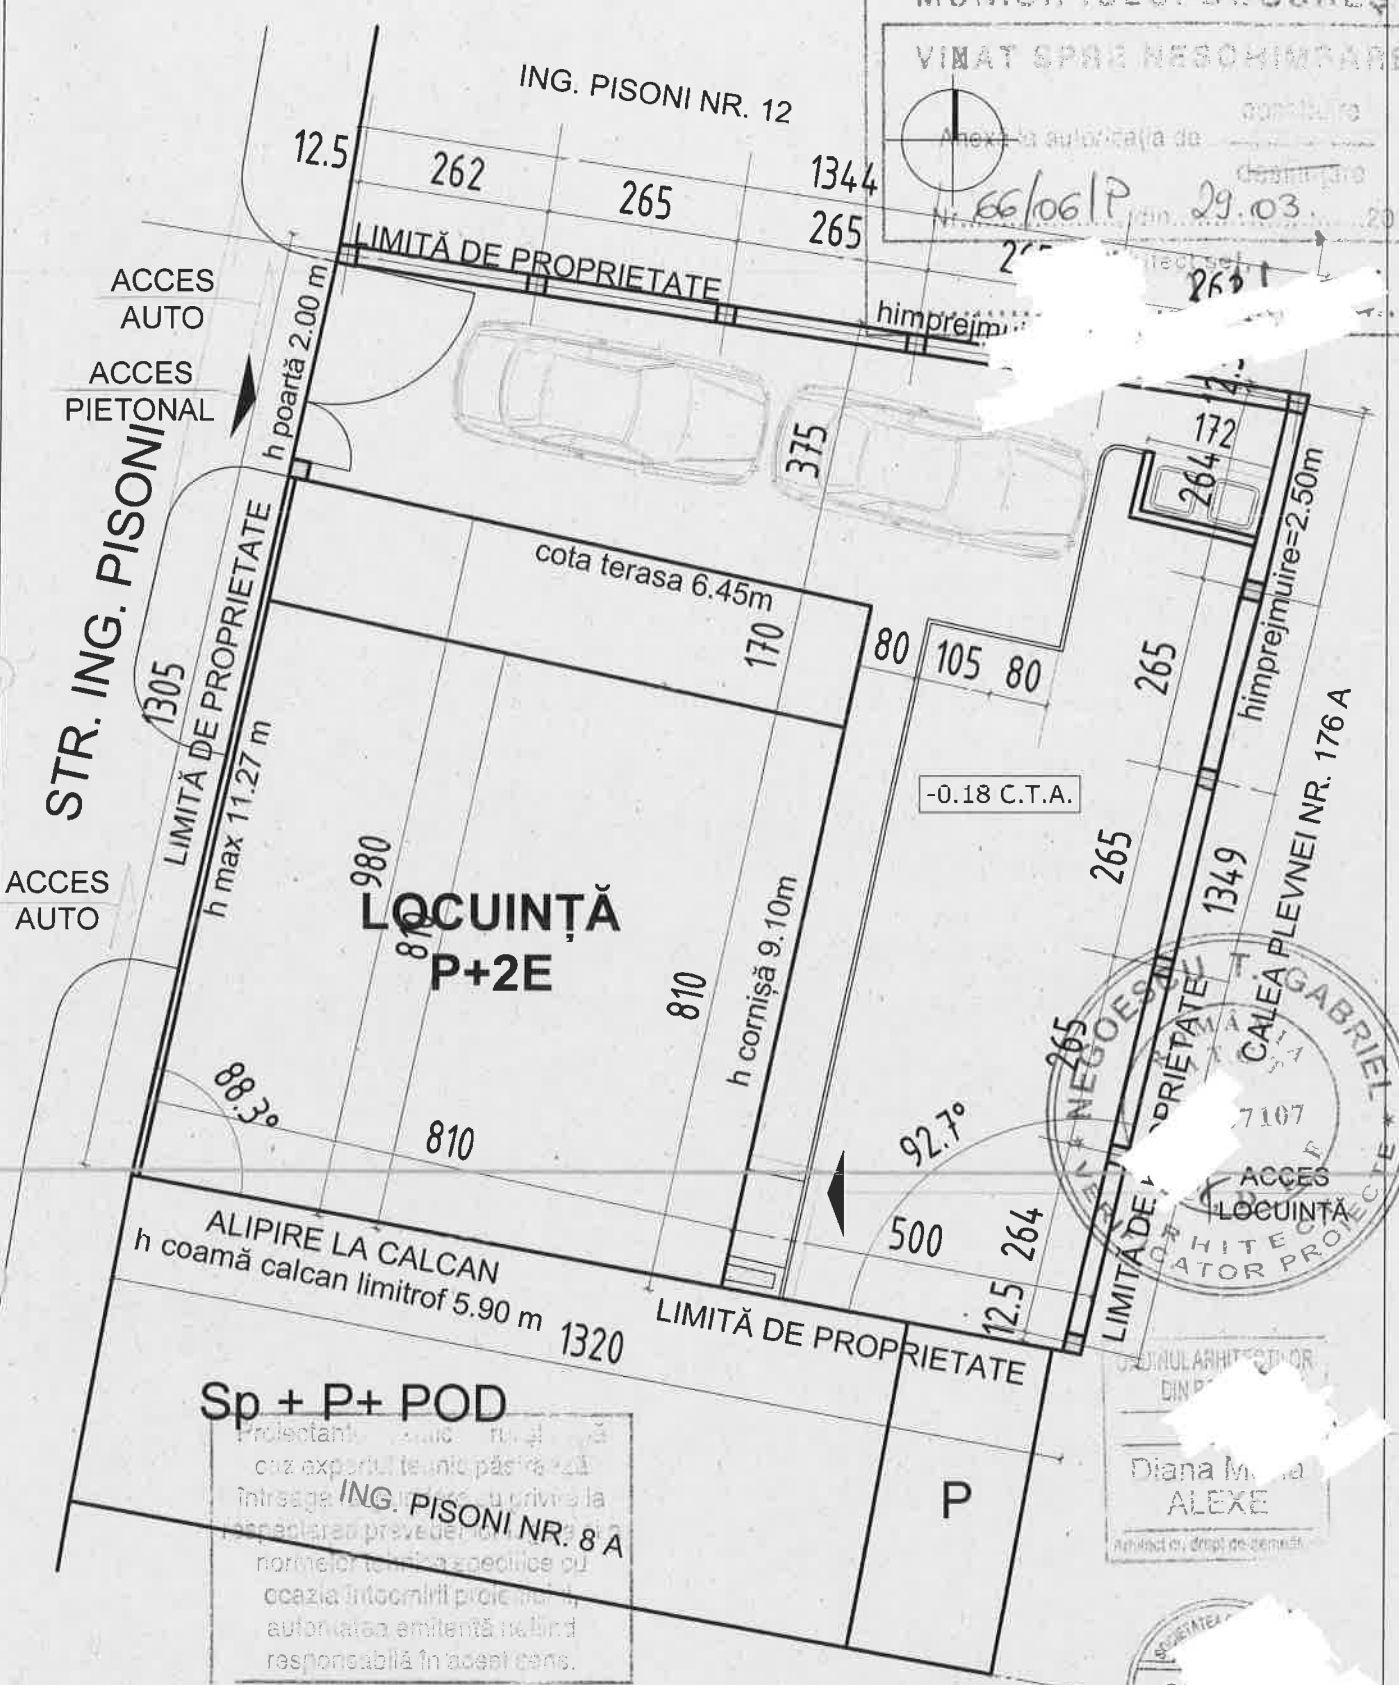

| | | | | |
|--|-----------------|------------|------------------|---|
| VERIFICATOR EXPERT | | | | REFERAT NR. |
| VERIFICATOR/ EXPERT | NUME | SEMNTURA | CERINTA | REFERAT / EXPERTIZA NR. / DATA |
| S.C. SABINART S.R.L. | | | | Beneficiar: RALUCA JINGA |
| Cod Unic :15217599 nr.reg.com.:J40/2365/2003 | | | | Amplasament: Strada Pisoni, nr.10,sector 1,Buc. |
| SPECIFICATIE | NUME | SEMNTATURA | Scara: 1:50 | Titlu proiect: REALIZARE IMPREJMUIRE |
| SEF PROIECT | arh. DIANA ALEX | | | FAZA D.T.A.C. |
| PROIECTAT | arh. DIANA ALEX | | data: 09.2020 | Titlu plansa: PLAN SITUATIE |
| DESENAT | arh. DIANA ALEX | | | NR. PLANSA A01 |
| | | | | PROIECT NR. 09-a/2020 |