

SECTORUL 1
AL MUNICIPIULUI BUCUREȘTI

VIZIT SPRE NESCHIMBARE



construire

Anexă la autorizația de

desființare

Nr. 67/10/S din 29.03.2021

RAS DE PLAN CADASTRAL SCARA 1:500 aferent situației terenului situat în Sos. Gheorghe Ionescu-Sisești nr. 71-73, sector 1, București

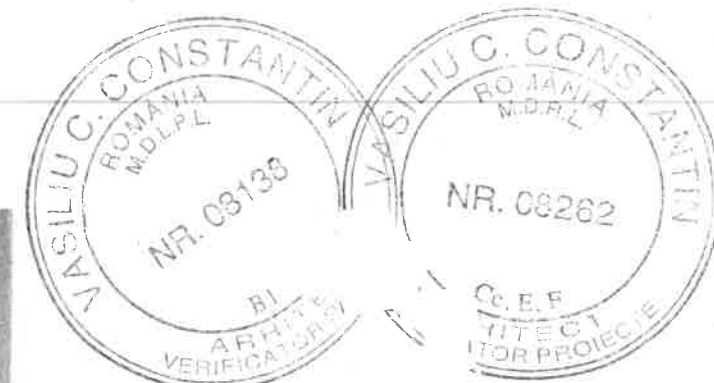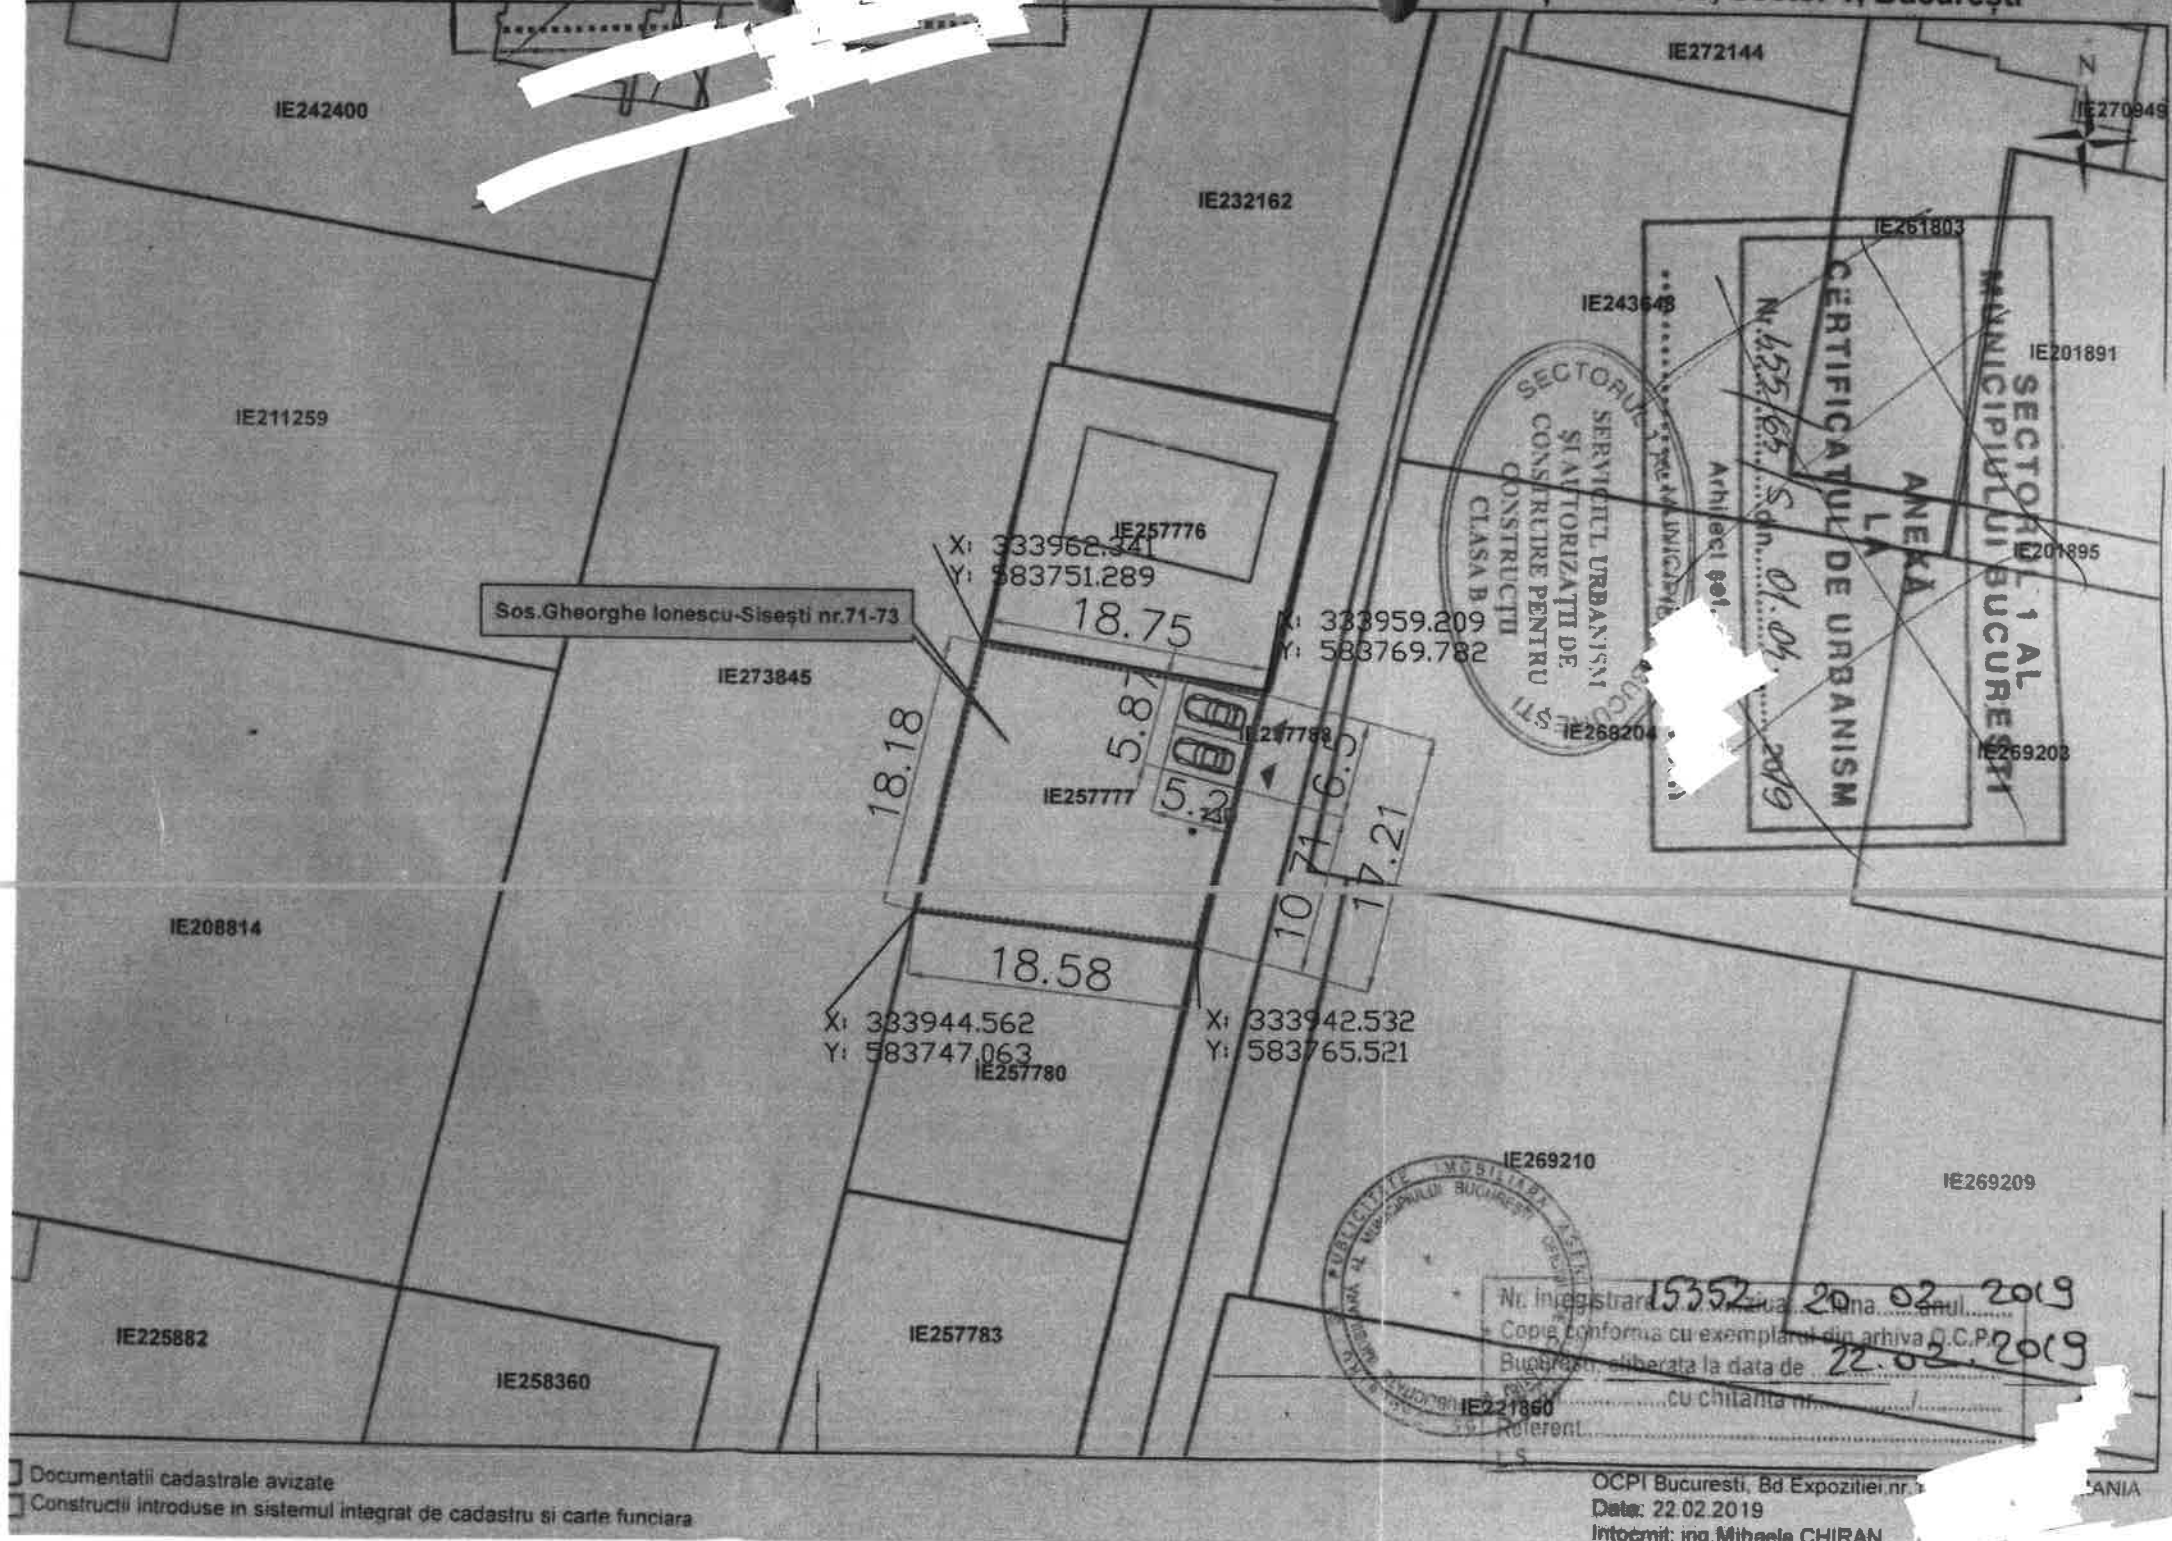

Denumire proiect:

Imprejmuire Teren

Adresa: str. Gheorghe Ionescu Sisești
nr. 71-73, Sector 1,
București

Beneficiar: Tarcan Alesandru George
Tarcan Petra Alexandra


PR. NR 1-15.07.2019



Proiectant general:
BIROU INDIVIDUAL DE ARHITECTURA
MIHNEA SANDU

Str. Nicolae Paulescu, nr. 59A, sc. B, et.1, ap.06
telefon: 0763.671.175;
e-mail: mihneaasandu@yahoo.com

Sef proiect arh. Mihnea Sandu
Intenat arh. Mihnea Sandu
Desenat arh. Mihnea Sandu

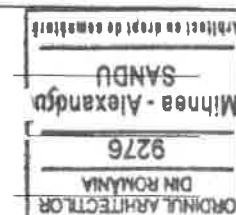

2020-12-23
SCARA 1/500 PLAN SITUATIE A.01.01