


SECTORUL 1 AL
MUNICIPIULUI BUCUREȘTI
PLANUL DE DESFIINTARE

Anexa la autorizația de
69/13/C 29. 03 2021

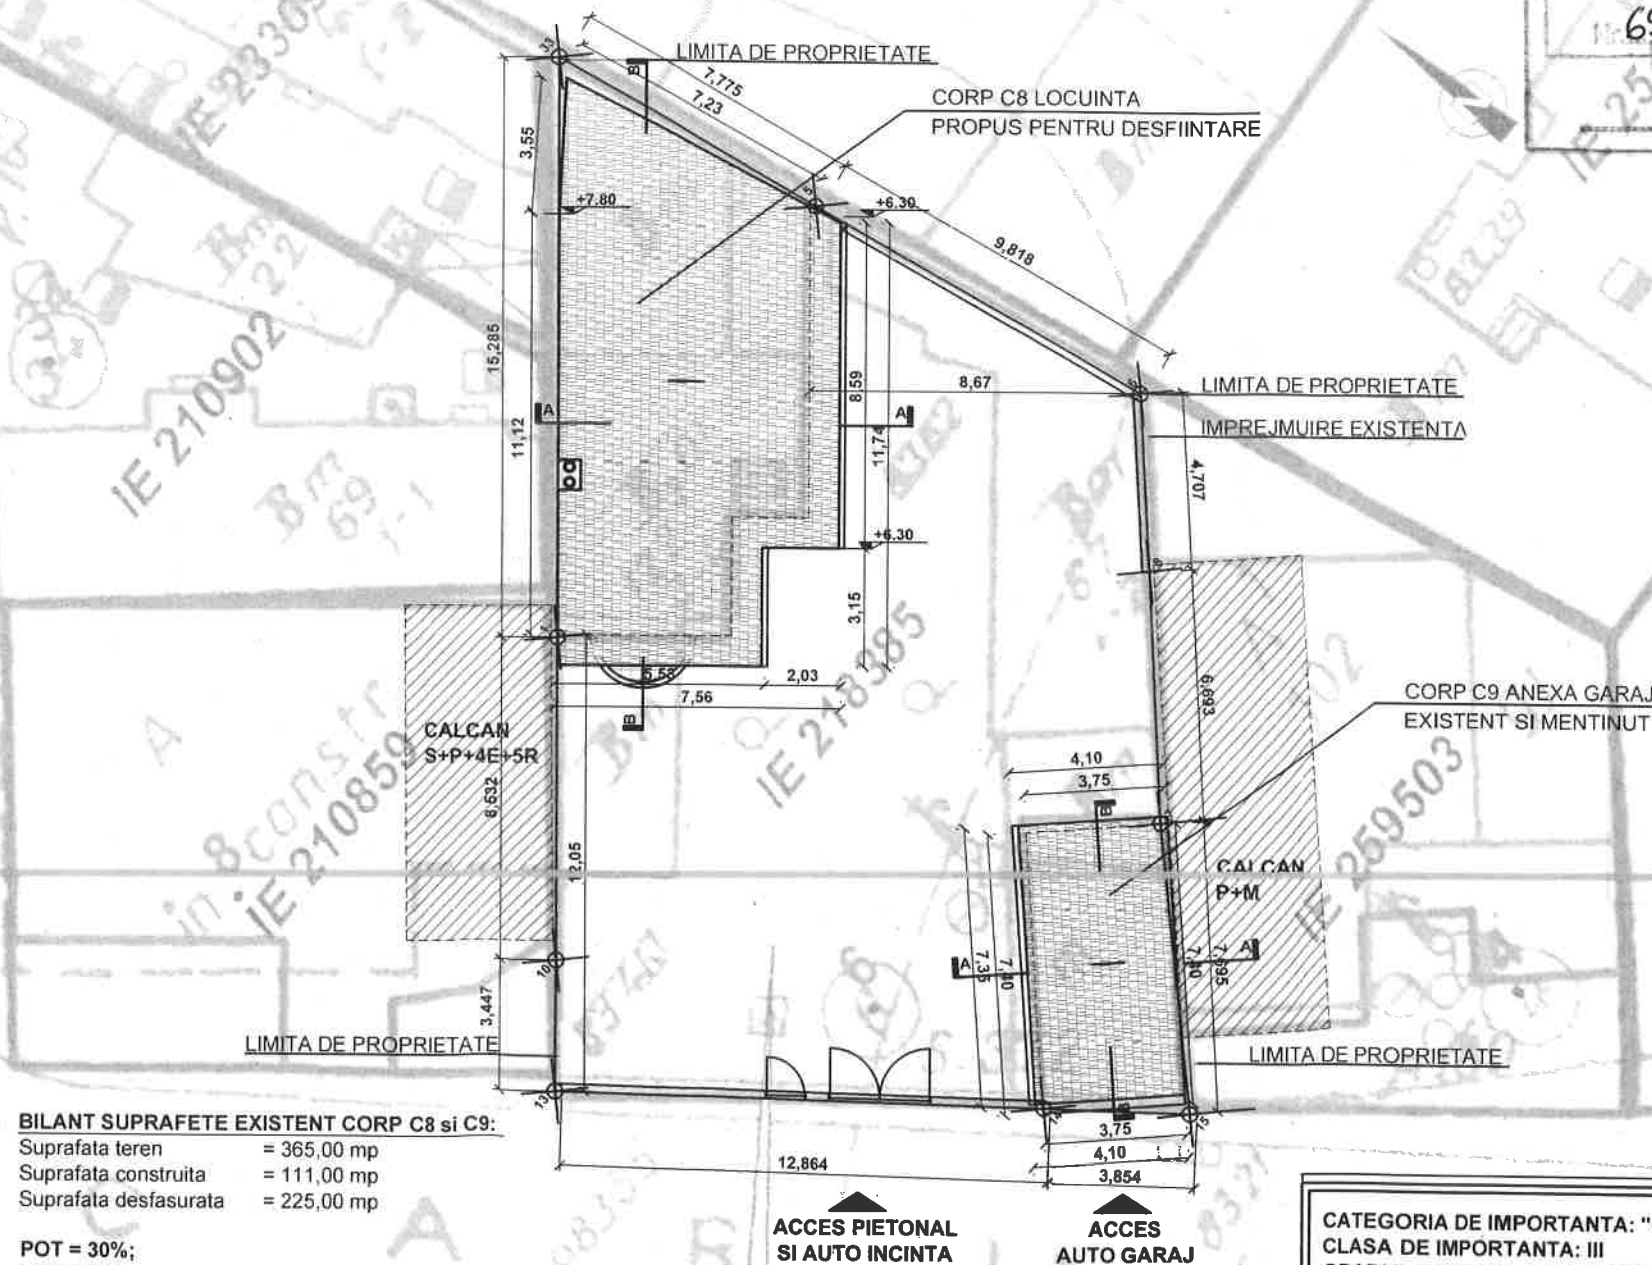

CATEGORIA DE IMPORTANTA: "C"
 CLASA DE IMPORTANTA: III
 GRADUL DE REZISTENTA LA FOC: II
 RISC DE INCENDIU: MIC

La punerea in opera
 executantul va efectua un
 relevu post executie
 pentru actualizarea cotelor.

COPYRIGHT © BY S.C. ZADA SYSTEMS S.R.L. - All Rights Reserved
 Orice modificare adusa acestui document, fara aprobarea scrisa a
 S.C. ZADA SYSTEMS S.R.L., face ca acesta sa devina nul.
 Acest document - atat integral cat si/sau parti ale acestuia - nu poate fi
 reprodus, stocat sau transmis in nici o forma (electronica, fotocopie sau
 print) fara aprobarea scrisa a S.C. ZADA SYSTEMS S.R.L.

ZADA SYSTEMS

Beneficiar: Iancu Ovidiu-Constantin

Titlu proiect:
Desfiintare locuinta

Adresa:
 Str. Cronicarilor, nr. 6, Sector 1, Bucuresti

Sef proiect: arh. Faek Haj Ahmad

Proiectat: arh. Faek Haj Ahmad


Intocmit: arh. Faek Haj Ahmad

2010
 Faek
 HAJ AHMAD



PROIECTANT GENERAL:
 S.C. ZADA SYSTEMS S.R.L.
 J40/8505/2018 - RO39492987, Sector 1, Bucuresti

Planşa	Scara	Faza
EXISTENT PLAN DE SITUATIE	1:200	DTAD
Proiect nr. 01 / 2020	Data AUG. 2020	Nr. planşa RLV01

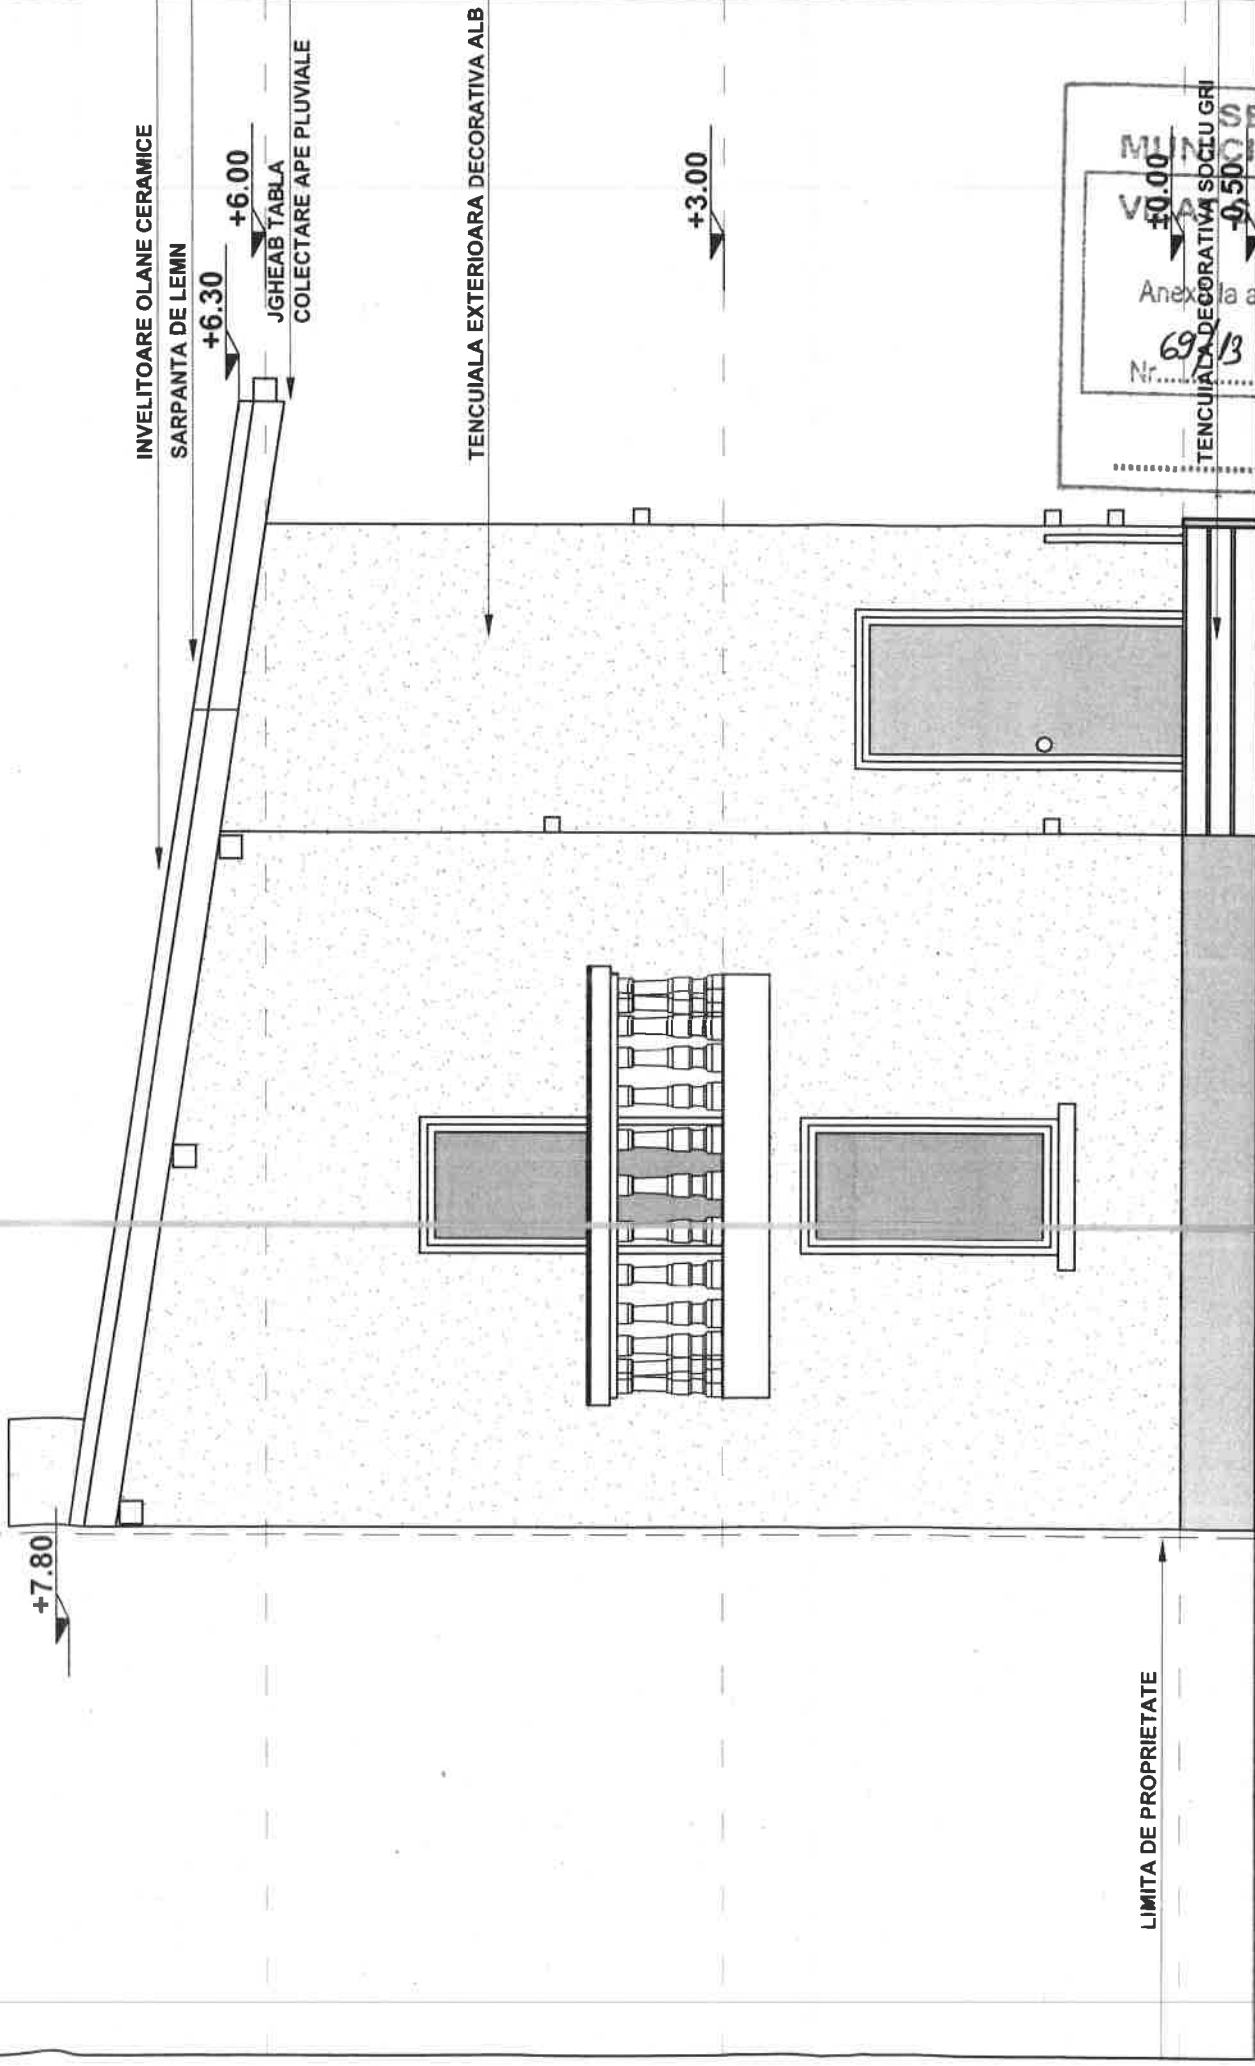

FATADA SUD VEST

MINISTERUL DE INTERIOR
SECRETORUL 1 AL
MUNICIPIULUI BUCUREȘTI

ANEXA LA AUTORIZAȚIA DE
Nr. 69213/C din 29.03.2021

desființare

Arh:

caz expertul tehnic păstrează
întreaga răspundere cu privire la
respectarea prevederilor legale și a
normelor tehnice specifice cu
ocazia întocmirii proiectului,
deoarece emitentă nefiind
răspundabilă în acest sens.

CATEGORIA DE IMPORTANTA: "C" CLASA DE IMPORTANTA: III GRADUL DE REZISTENTA LA FOC: II RISC DE INCENDIU: MIC	La punerea in opera executantul va efectua un relevu post executie pentru actualizarea cotelor.	COPYRIGHT © BY S.C. ZADA SYSTEMS S.R.L. - All Rights Reserved Orice modificare adusa acestui document, fara aprobarea scrisa a S.C. ZADA SYSTEMS S.R.L., face ca acesta sa devina nul. Acest document - atat integral cat si/sau parti ale acestuia - nu poate fi reprodus, stocat sau transmis in nici o forma (electronica, fotocopie sau print) fara aprobarea scrisa a S.C. ZADA SYSTEMS S.R.L.	
ZADA SYSTEMS		PROIECTANT GENERAL: S.C. ZADA SYSTEMS S.R.L. J40/8505/2018 - RO39492987, Sector 1, Bucuresti	
Beneficiar: Iancu Ovidiu-Constantin	Titlu proiect: Desfiintare locuinta	Plansa	Faza
Adresa: Str. Croncariilor, nr. 6, Sector 1, Bucuresti		DTAD	
Sef proiect: arh. Faek Haj Ahmad	Proiectat: arh. Faek Haj Ahmad	Scara	
Intocmit: arh. Faek Haj Ahmad		1:50	
		RELEVU LOCUINTA FATADA SUD VEST	
		Data	
		AUG. 2020	
		Nr. planșă	
		RLV06	



FATADA SUD EST

CATEGORIA DE IMPORTANTA: "C"
CLASA DE IMPORTANTA: III
GRADUL DE REZISTENTA LA FOC: II
RISC DE INCENDIU: MIC

La punerea in opera
executantul va efectua un
releveu post executie
pentru actualizarea cotelor.

COPYRIGHT © BY S.C. ZADA SYSTEMS S.R.L. - All Rights Reserved
Orice modificare adusa acestui document, fara aprobarea scrisa a
S.C. ZADA SYSTEMS S.R.L., face ca acesta sa devina nul.
Acest document - atat integral cat si/sau parti ale acestuia - nu poate fi
reprodus, stocat sau transmis in nici o forma (electronica, fotocopie sau
print) fara aprobarea scrisa a S.C. ZADA SYSTEMS S.R.L.


ZADA SYSTEMS

Beneficiar: Iancu Ovidiu-Constantin

Titlu proiect:
Desfiintare locuinta

Adresa:
Str. Cronicarilor, nr. 6, Sector 1, Bucuresti


Sef proiect: arh. Faek Haj Ahmad
Proiectat: arh. Faek Haj Ahmad
Intocmit: arh. Faek Haj Ahmad

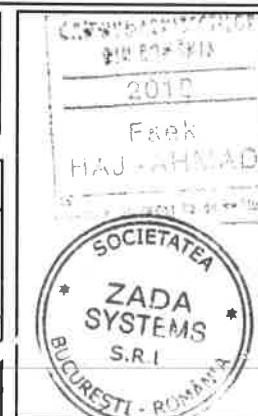

PROIECTANT GENERAL:

S.C. ZADA SYSTEMS S.R.L.
J40/8505/2018 - RO39492987, Sector 1, Bucuresti

Plansa	Scara	Faza
RELEVEU LOCUINTA FATADA SUD EST	1:50	DTAD
Proiect nr. 01 / 2020	Data AUG. 2020	Nr. plansa RLV07

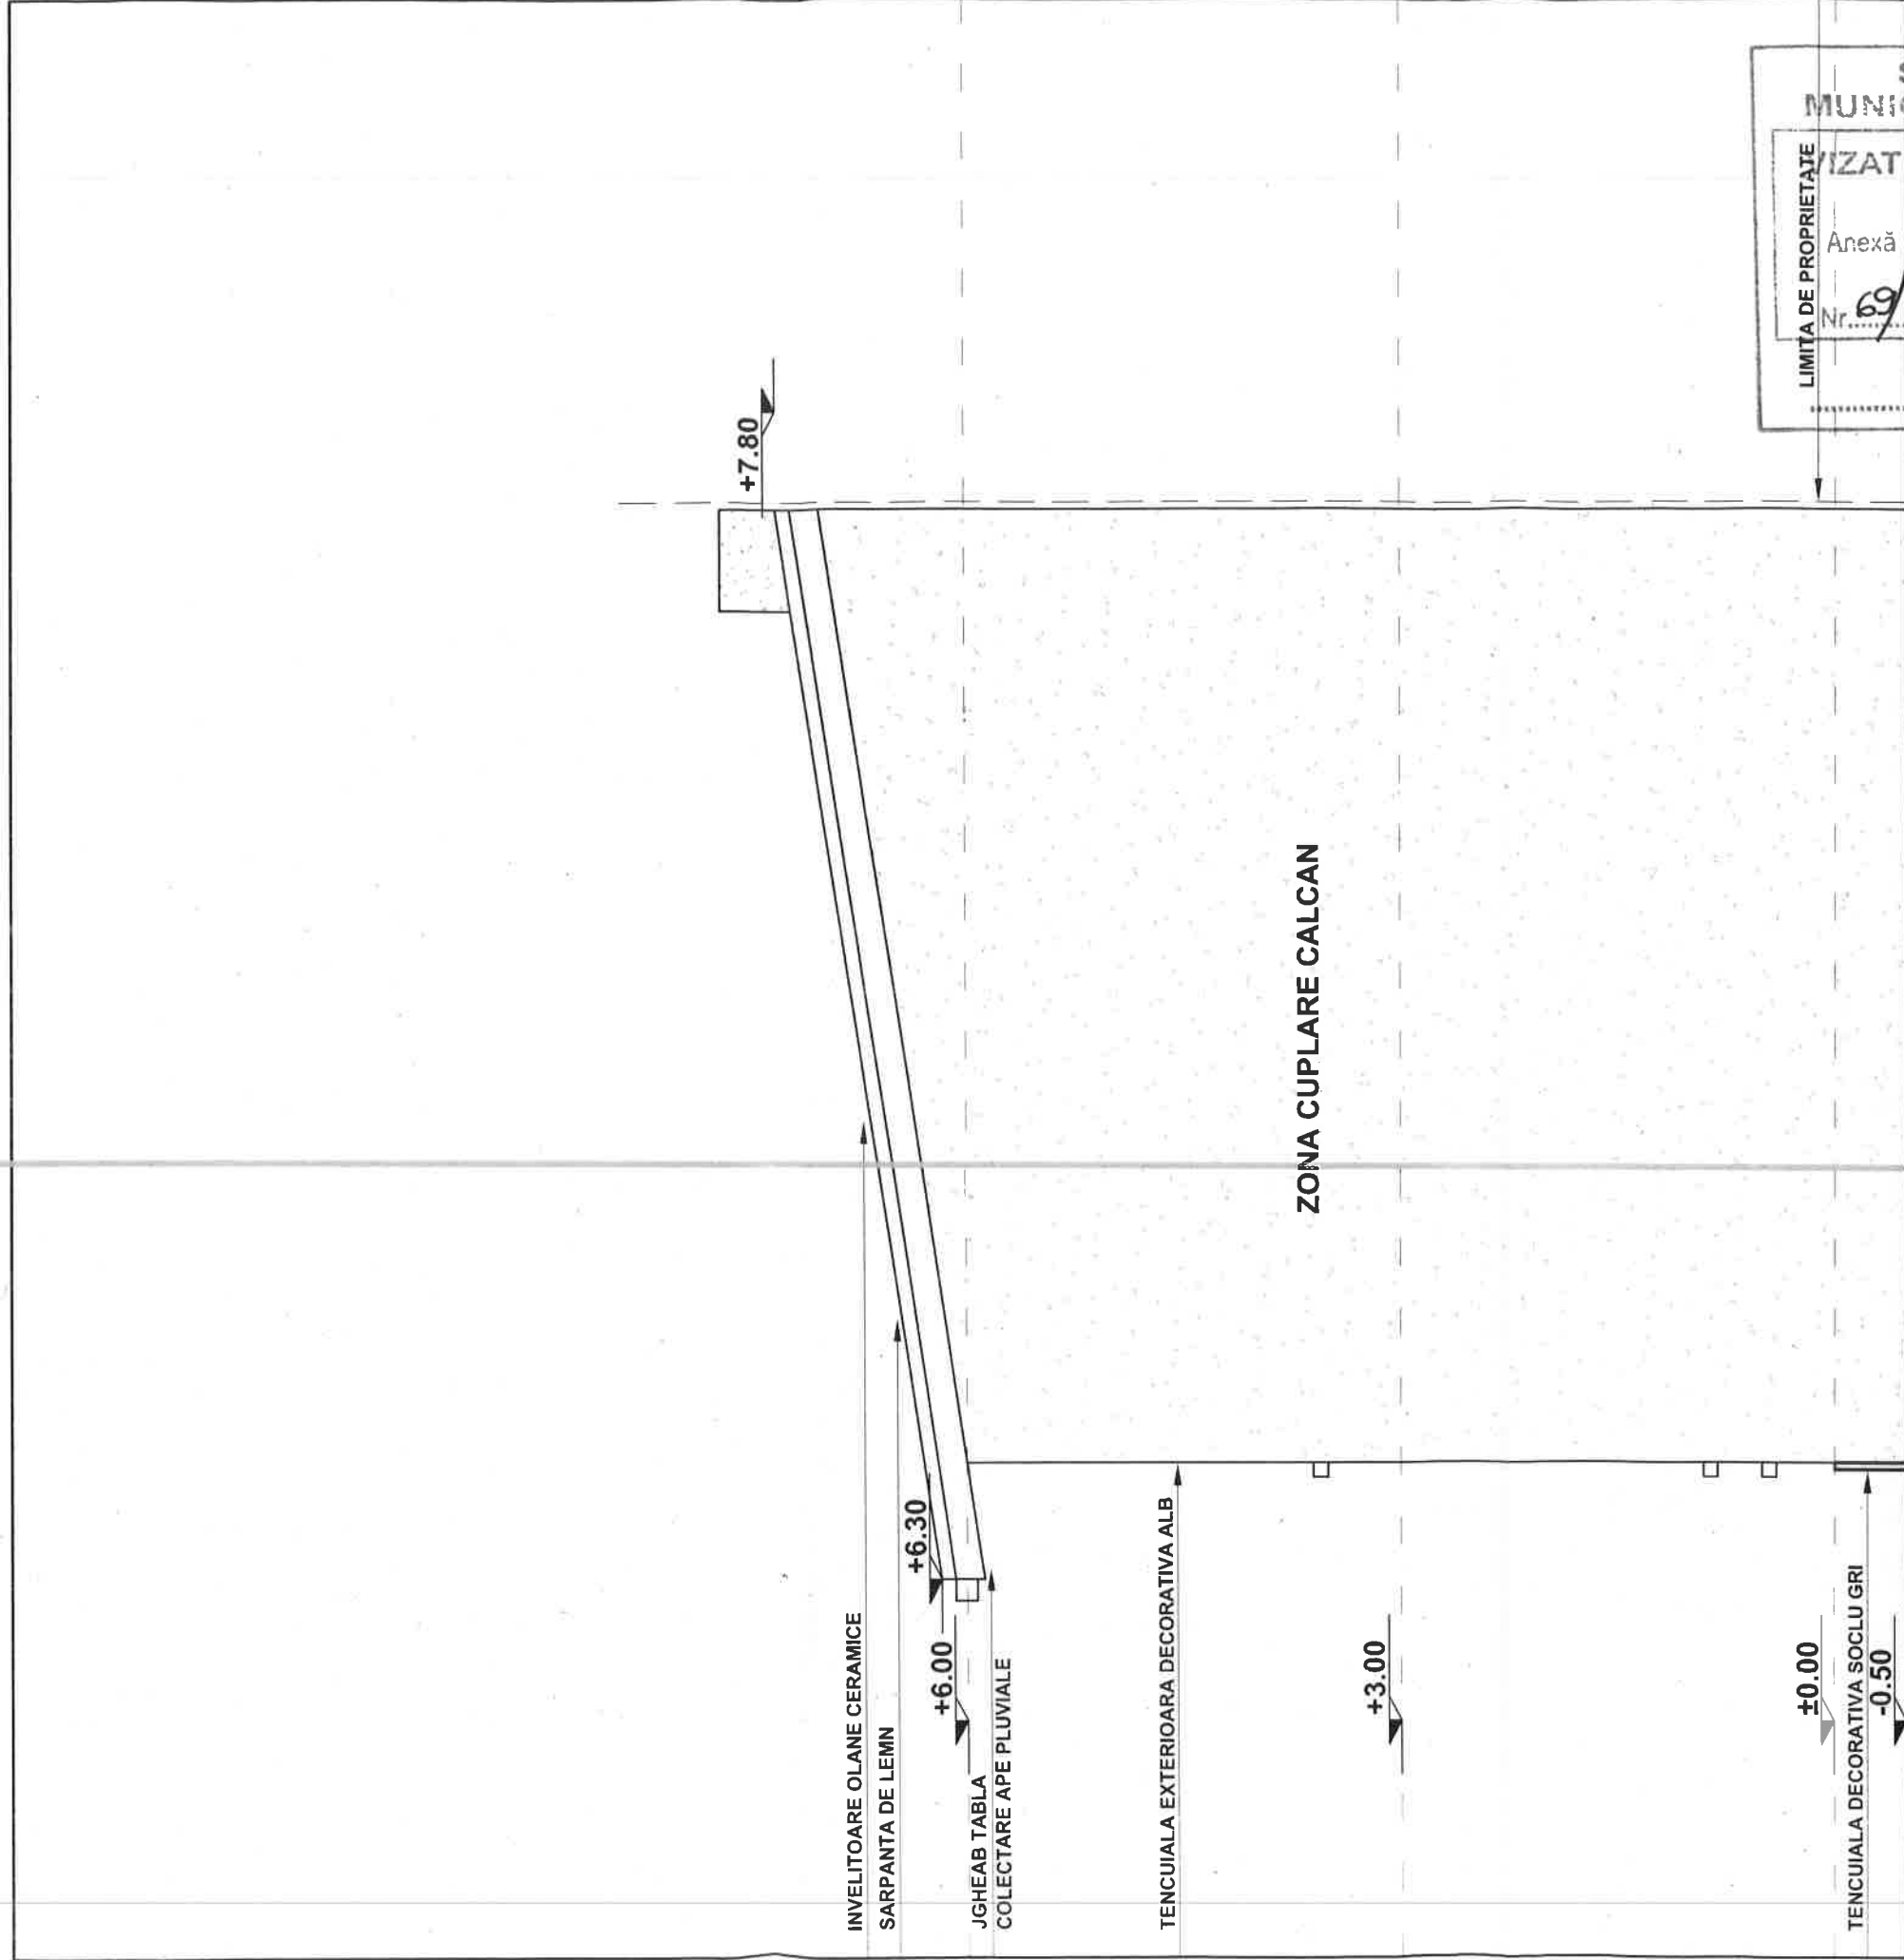

LIMITA DE PROPRIETATE

SECTORUL 1 AL MUNICIPIULUI BUCUREȘTI

Anexă la autorizația de construire

Nr. 69/13/C din 29.03.2021

Arhite

FATADA NORD EST

CATEGORIA DE IMPORTANTA: "C"
CLASA DE IMPORTANTA: III
GRADUL DE REZISTENTA LA FOC: II
RISC DE INCENDIU: MIC

ZADA SYSTEMS

Beneficiar: Iancu Ovidiu-Constantin

Titlu proiect: Desfiintare locuinta

Adresa: Str. Cronicarilor, nr. 6, Sector 1, Bucuresti

Sef proiect: arh. Faek Haj Ahmad

Proiectat: arh. Faek Haj Ahmad

Intocmit: arh. Faek Haj Ahmad

La punerea in opera executantul va efectua un relevu post executie pentru actualizarea cotelor.

COPIE

FAEK

HAI AHMAD

SOCIETATEA

ZADA SYSTEMS S.R.L.

BUCURESTI - ROMANIA

COPYRIGHT © BY S.C. ZADA SYSTEMS S.R.L. - All Rights Reserved
Orice modificare adusa acestui document, fara aprobarea scrisa a S.C. ZADA SYSTEMS S.R.L., face ca acesta sa devina nul.
Acest document - atat integral cat si/sau parti ale acestuia - nu poate fi reprodus, stocat sau transmis in nici o forma (electronica, fotocopie sau print) fara aprobarea scrisa a S.C. ZADA SYSTEMS S.R.L.

PROIECTANT GENERAL:
S.C. ZADA SYSTEMS S.R.L.
J40/8505/2018 - RO39492987, Sector 1, Bucuresti

Plansa

Scara

1:50

RELEVU LOCUINTA FATADA NORD EST

Proiect nr.

01 / 2020

Data

AUG. 2020


Nr. planşa

RLV08

Faza

DTAD

Proiectat în conformitate cu planul de amenajare a teritoriului urban şi după caz expertul tehnic păstrează întreaga răspundere cu privire la respectarea prevederilor legale şi a normelor tehnice specifice cu ocazia întocmirii proiectului, autoritatea emitentă nefiind responsabilă în acest sens.

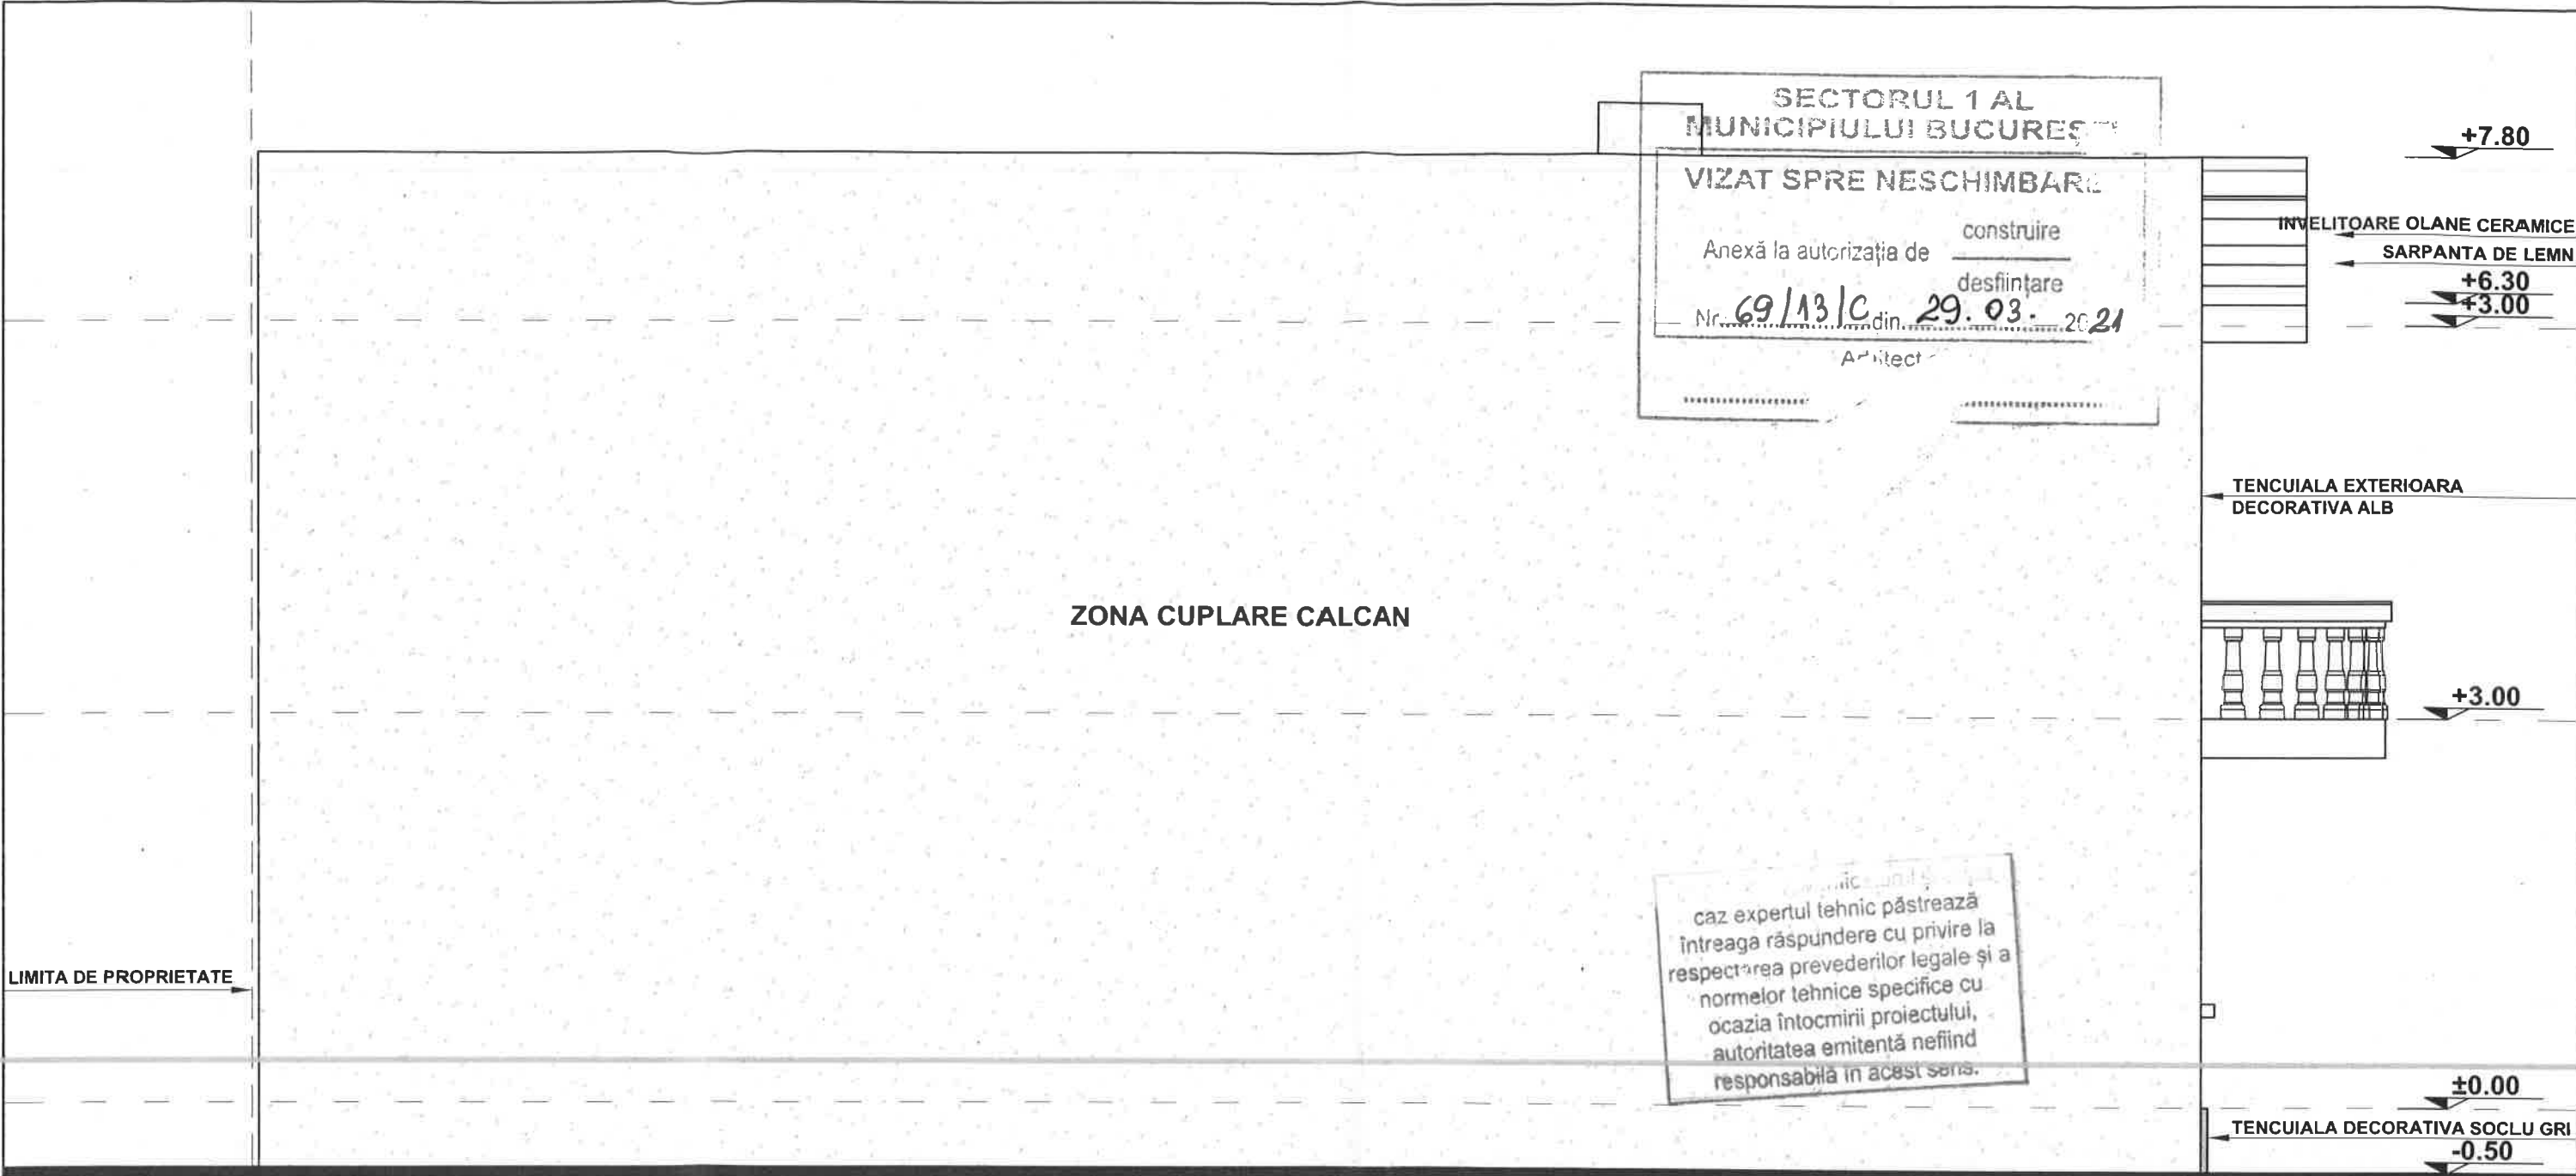

FATADA NORD VEST

CATEGORIA DE IMPORTANTA: "C" CLASA DE IMPORTANTA: III GRADUL DE REZISTENTA LA FOC: II RISC DE INCENDIU: MIC		La punerea in opera executantul va efectua un relevu post executie pentru actualizarea cotelor.		COPYRIGHT © BY S.C. ZADA SYSTEMS S.R.L. - All Rights Reserved Orice modificare adusa acestui document, fara aprobarea scrisa a S.C. ZADA SYSTEMS S.R.L., face ca acesta sa devina nul. Acest document - atat integral cat si/sau parti ale acestuia - nu poate fi reprodus, stocat sau transmis in nici o forma (electronica, fotocopie sau print) fara aprobarea scrisa a S.C. ZADA SYSTEMS S.R.L.		
ZADA SYSTEMS				PROIECTANT GENERAL: S.C. ZADA SYSTEMS S.R.L. J40/8505/2018 - RO39492987, Sector 1, Bucuresti		
Beneficiar: Iancu Ovidiu-Constantin				Plansa	Scara	Faza
Titlu proiect: Desfiintare locuinta				RELEVU LOCUINTA FATADA NORD VEST	1:50	DTAD
Adresa: Str. Cronicarilor, nr. 6, Sector 1, Bucuresti				Proiect nr.	Data	Nr. plansa
				01 / 2020	AUG. 2020	RLV09
Sef proiect: arh. Faek Haj Ahmad						
Proiectat: arh. Faek Haj Ahmad						
Intocmit: arh. Faek Haj Ahmad						