

# PLAN DE SITUAȚIE

scara: 1/200

SECTORUL 1 AL  
MUNICIPIULUI BUCUREȘTI

VIZAT SPRE NESCHIMBARE


Anexă la autorizația de construire

desființare

Nr. 43/04/A din 30.03.2004

Arhitect șef,

din str. Automatizării

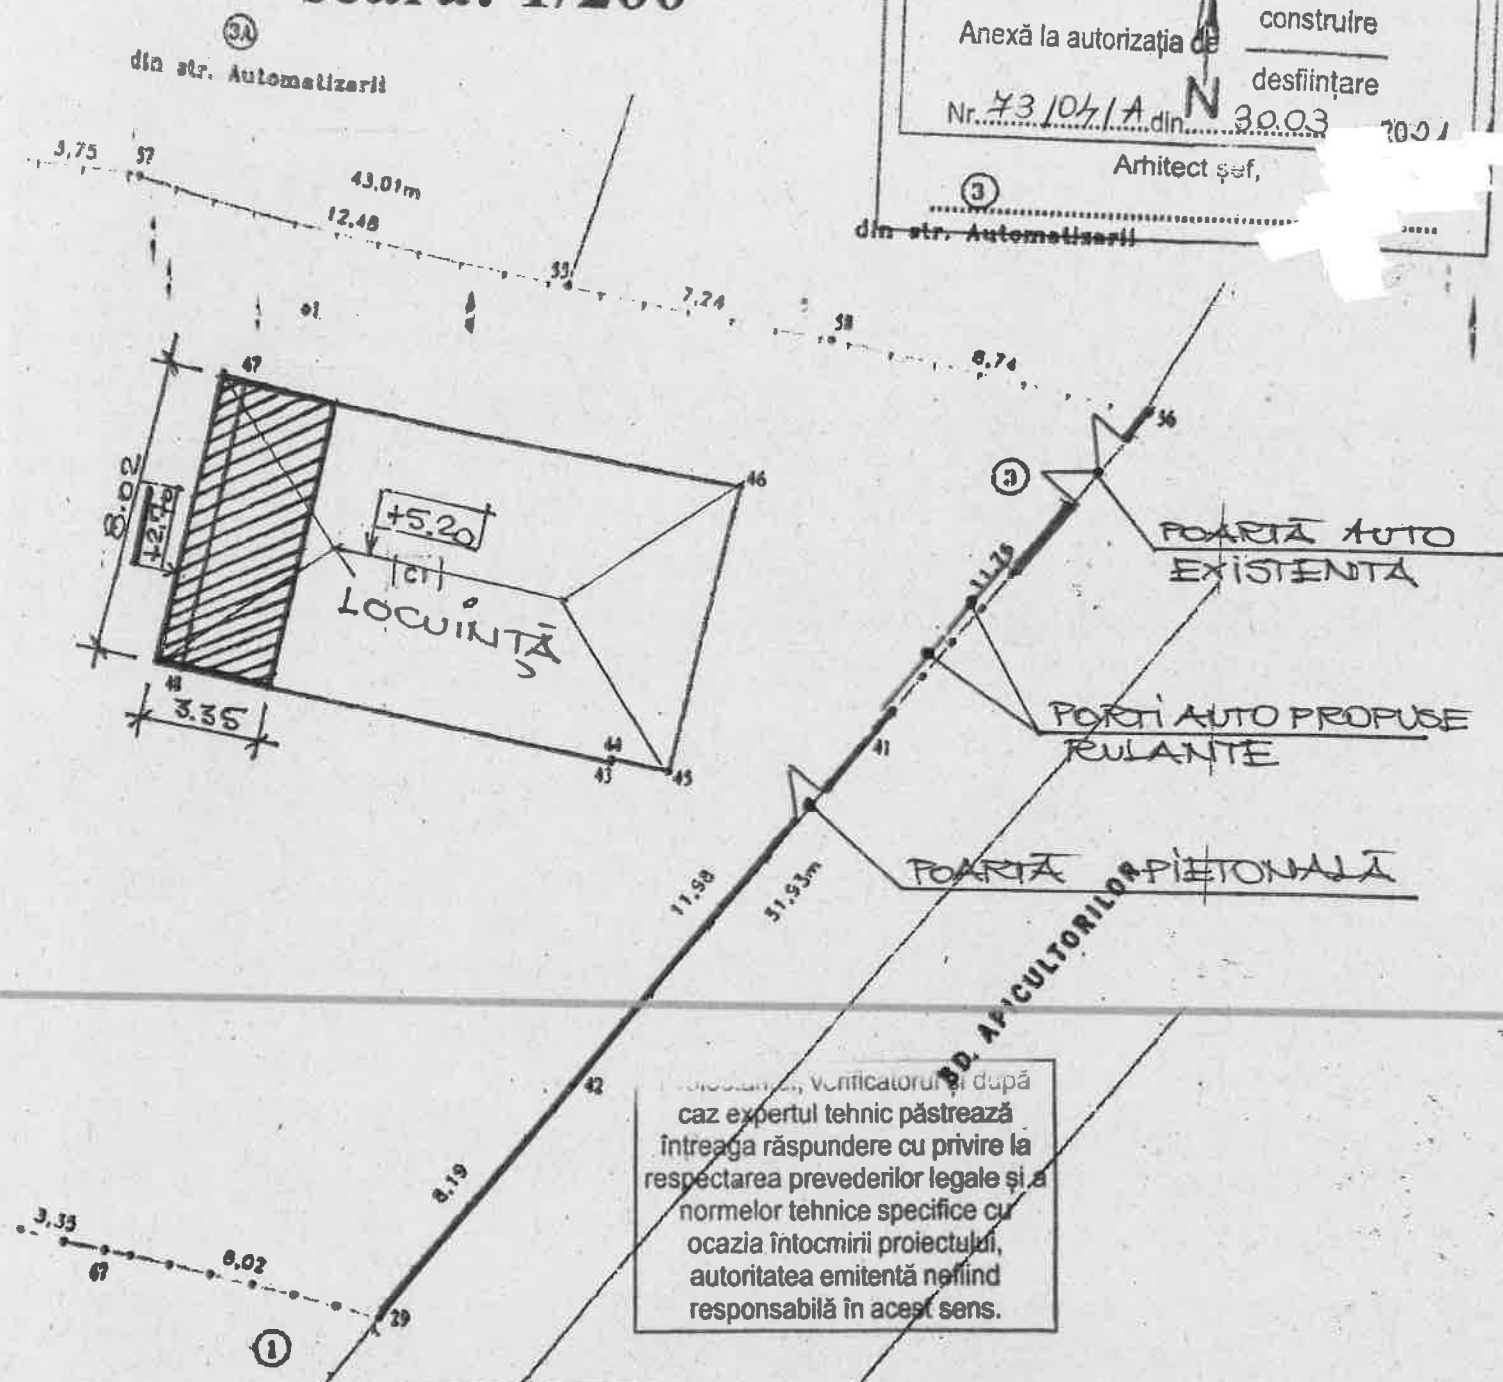

POARTĂ AUTO  
EXISTENTĂ

PORTI AUTO PROPUSE  
RULANTE

POARTĂ  
PIETONALĂ

Proiectantul, verificatorul și după  
caz expertul tehnic păstrează  
întreaga răspundere cu privire la  
respectarea prevederilor legale și a  
normelor tehnice specifice cu  
ocazia întocmirii proiectului,  
autoritatea emitentă nefiind  
răspunzătoare în acest sens.



Mihai Petrescu  
Birou Individual de Arhitectură  
2617/1969

ORDINUL ARHITECTILOR  
DIN ROMÂNIA  
1730

Arhitect Mihai  
PETRESCU

REFACERE PARTIALA IMPREJMUIRE  
Bd. Apicultorilor, Nr.3, Sector 1  
encl. Stanescu Romulus Bogdan

G-01  
/20

Sef proiect	Arh. M. Petrescu	scara	PLAN SITUAȚIE	A0
Proiectat	Arh. M. Petrescu			
Desenat	S.Popa	1/200		