


**SECTORUL 1 AL  
MUNICIPIULUI BUCUREȘTI**

**VIZAT SPRE NESCHIMBARE**

Anexă la autorizația de construire

destinată  
Nr. 15/09/20 din 30.09.20 DIN

Arhitect: CHITILE

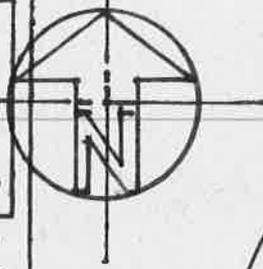


(8)

(169) D  
SOS.  
CHITILE



Proiectantul, venind înainte și după caz expertul tehnic păstrează întreaga răspundere cu privire la respectarea prevederilor legale și a normelor tehnice specifice cu ocazia întocmirii proiectului, Autoritatea emitentă nefiind responsabilă în acest sens.

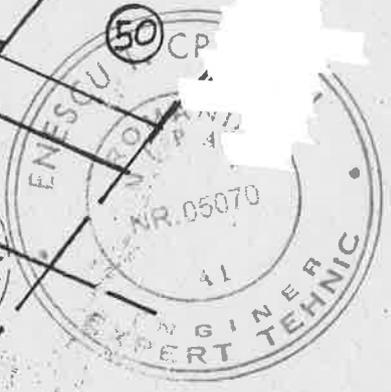

ORDINUL ARHITECTILOR  
DIN ROMANIA  
3209  
Ion  
GÂRSTOIU  
Conducător arhitect  
cu drept de semnătură



		<b>DEFINIȚIE</b>	<b>CONSTRUCȚII EXISTENTE</b>	PR.004
		<b>STR.</b>	<b>LEANDRULUI NR54</b>	<b>SECTOR 1</b>
<b>SEF PROIECT</b>	<b>ION GÂRSTOIU</b>	<b>SCARA</b>	<b>BENEF. SC. IOSIF REZIDENTIAL</b>	<b>DTAP</b>
<b>RELEVAT</b>	<b>ION GÂRSTOIU</b>	<b>1:200</b>	<b>PLAN AMPLASAMENT</b>	<b>PL.1</b>
<b>DESENAT</b>	<b>ION GÂRSTOIU</b>	<b>SEP. 2020</b>		

(61)

(56)

(54)

(52)

(59)


(57)

(55)

SECTORUL 1 AL  
MUNICIPIULUI BUCUREȘTI



VIZAT SPRE NESCIMBARE

Anexa la autorizația de construire  
desființare  
Nr. 75/09/L din 30.05.2021  
Arhitect


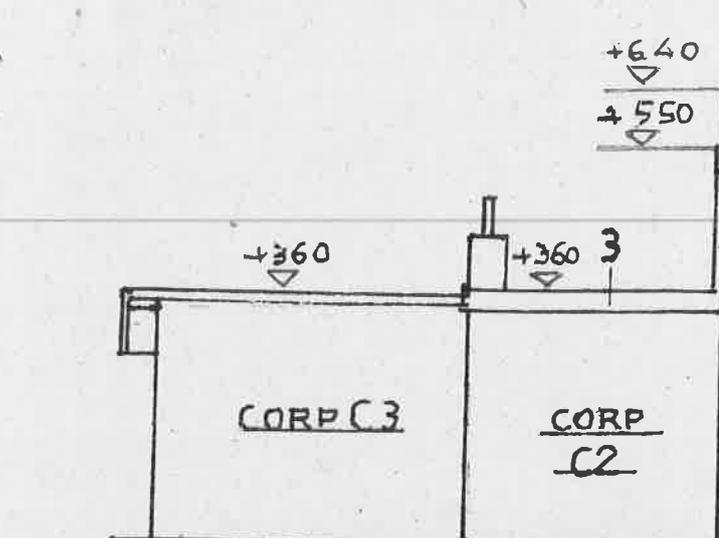


Proiectantul autorului și după caz expertul tehnic păstrează întreaga răspundere cu privire la respectarea prevederilor legale și a normelor tehnice specifice cu ocazia întocmirii proiectului. Autoritatea emitentă nefiind responsabilă în acest sens.

DESFĂȘURERE N-V  
FATADE C1 C2 C3

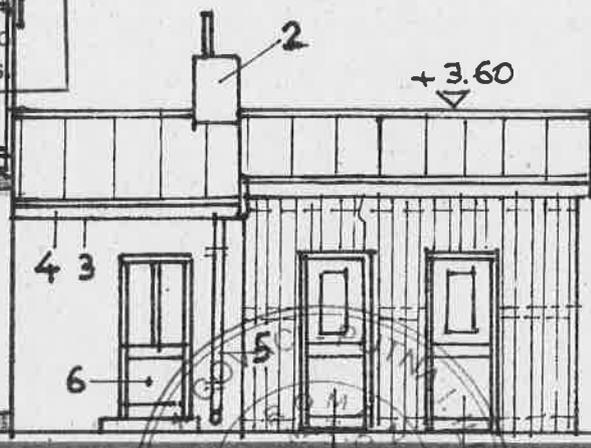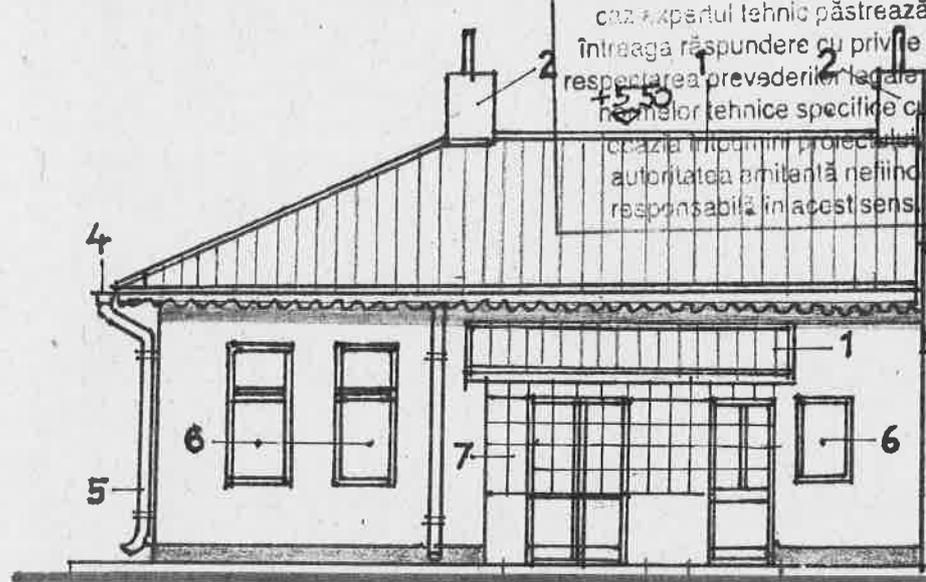

DESFĂȘURARE S-E  
FATADE C1-C2-C3

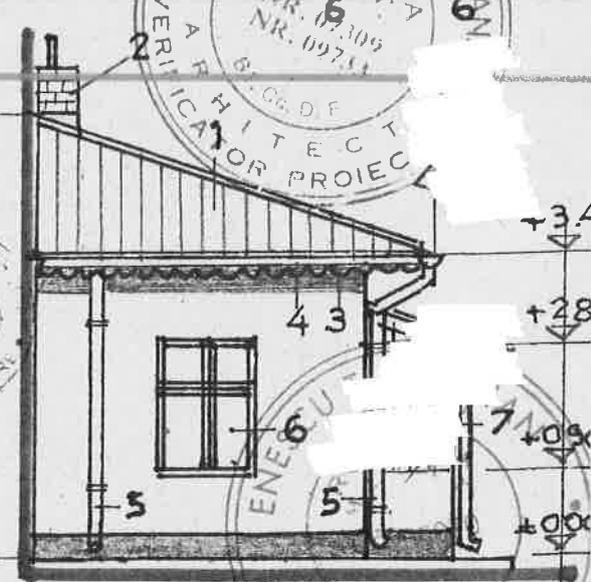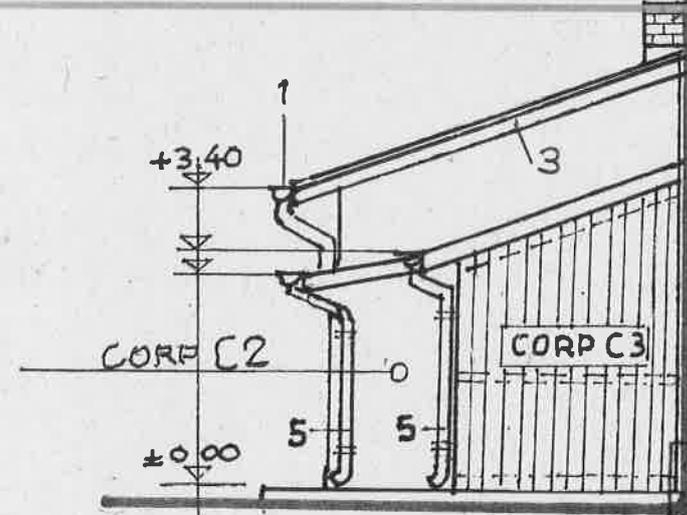

ORDINUL ARHITECTILOR  
DIN ROMANIA

3209  
Ion  
CĂRSTOIU  
Conducător arhitect  
cu drept de semnătură

VERIFICATOR PROIECT  
ARHITECT  
NR. 6  
NR. 09754

INGINER  
EXPERT TEHNIC

FATADA S-E

FATADA S-V

CORP C1 - CORP C2 - CORP C3


		DESFIIINTARE CONSTRUCTII EXISTENTE		PROO4
		STR. LEANDRULUI NR54 SECTOR 1		DTAD
SEF PROIECT	CĂRSTOIU	SCARA	BENEF: S.C. IOSIF REZIDENTIAL	
RELEVAT	"	1:100	FATADE	PL.4
DESENAT	"	30.05.2020		

SECTORUL 1 AL  
MUNICIPIULUI BUCUREȘTI

VIZAT ȘI PRE NESCHIMBARE


Anexa la autorizația de construire  
Nr. 75/09/2008  
destinație + 3.50

Arhitect

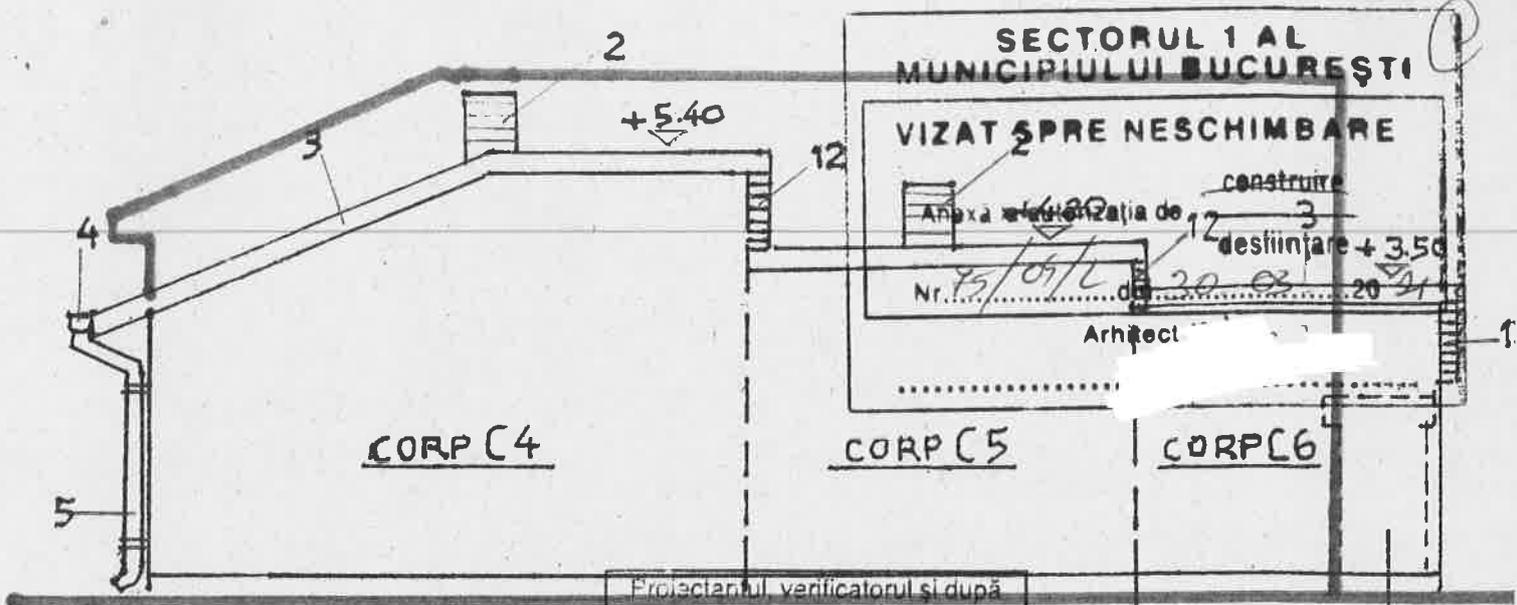


DESFAȘURARE S-E  
FATADE C4 C5 C6 C7

Proiectantul, verificatorul și după caz expertul tehnic păstrează întreaga răspundere cu privire la proiectarea prevederilor legale și a normelor tehnice specifice cu ocazia întocmirii proiectului, autoritatea emitentă nefiind responsabilă în acest sens.

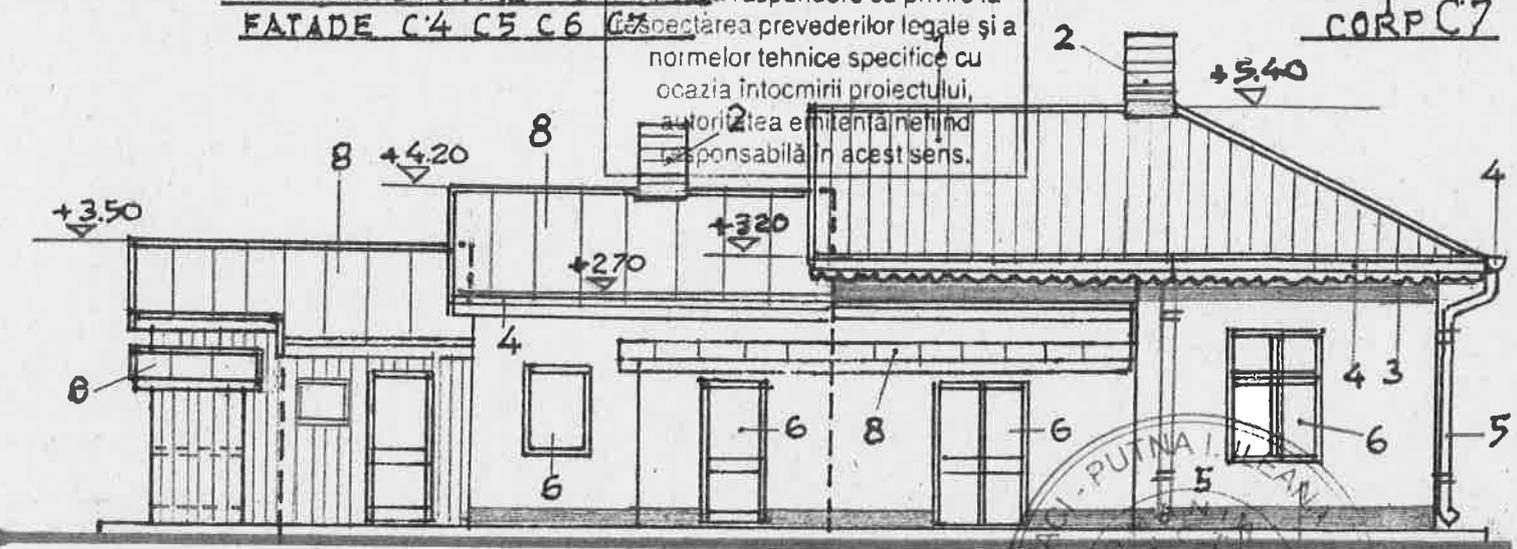

DESFAȘURARE N-V  
FATADE C4-C5-C6-C7

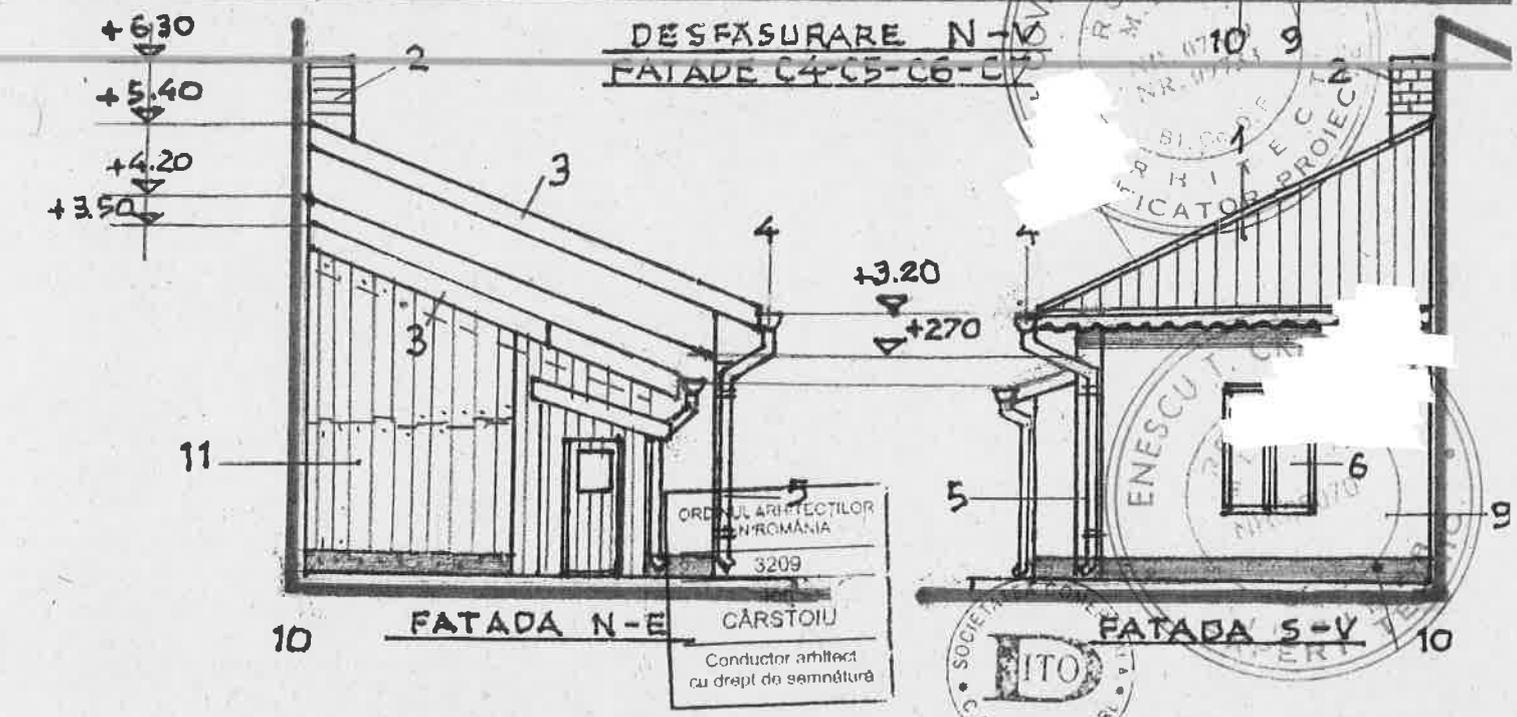

FATADA N-E CÂRȘTOIU

FATADA S-V

ORDINUL ARHITECTILOR  
DIN ROMANIA  
3209  
CÂRȘTOIU  
Conducător arhitect  
cu drept de semnătură

		DESFILNȚARE CONSTRUCȚII EXISTENTE		PR 004
		STR. LEANDRULUI NR 54 SECTOR 1		DTAD
SEF PROIECT	ARN CÂRȘTOIU	SCARA	BENEF.: SC. 105 IF REZIDENTIAL	
RELEVAT	ARN CÂRȘTOIU	1:100		
DESENAT	" "	SEP. 2020	FATADE	PL.7