


FATADA SECUNDARA
Sc. 1:50

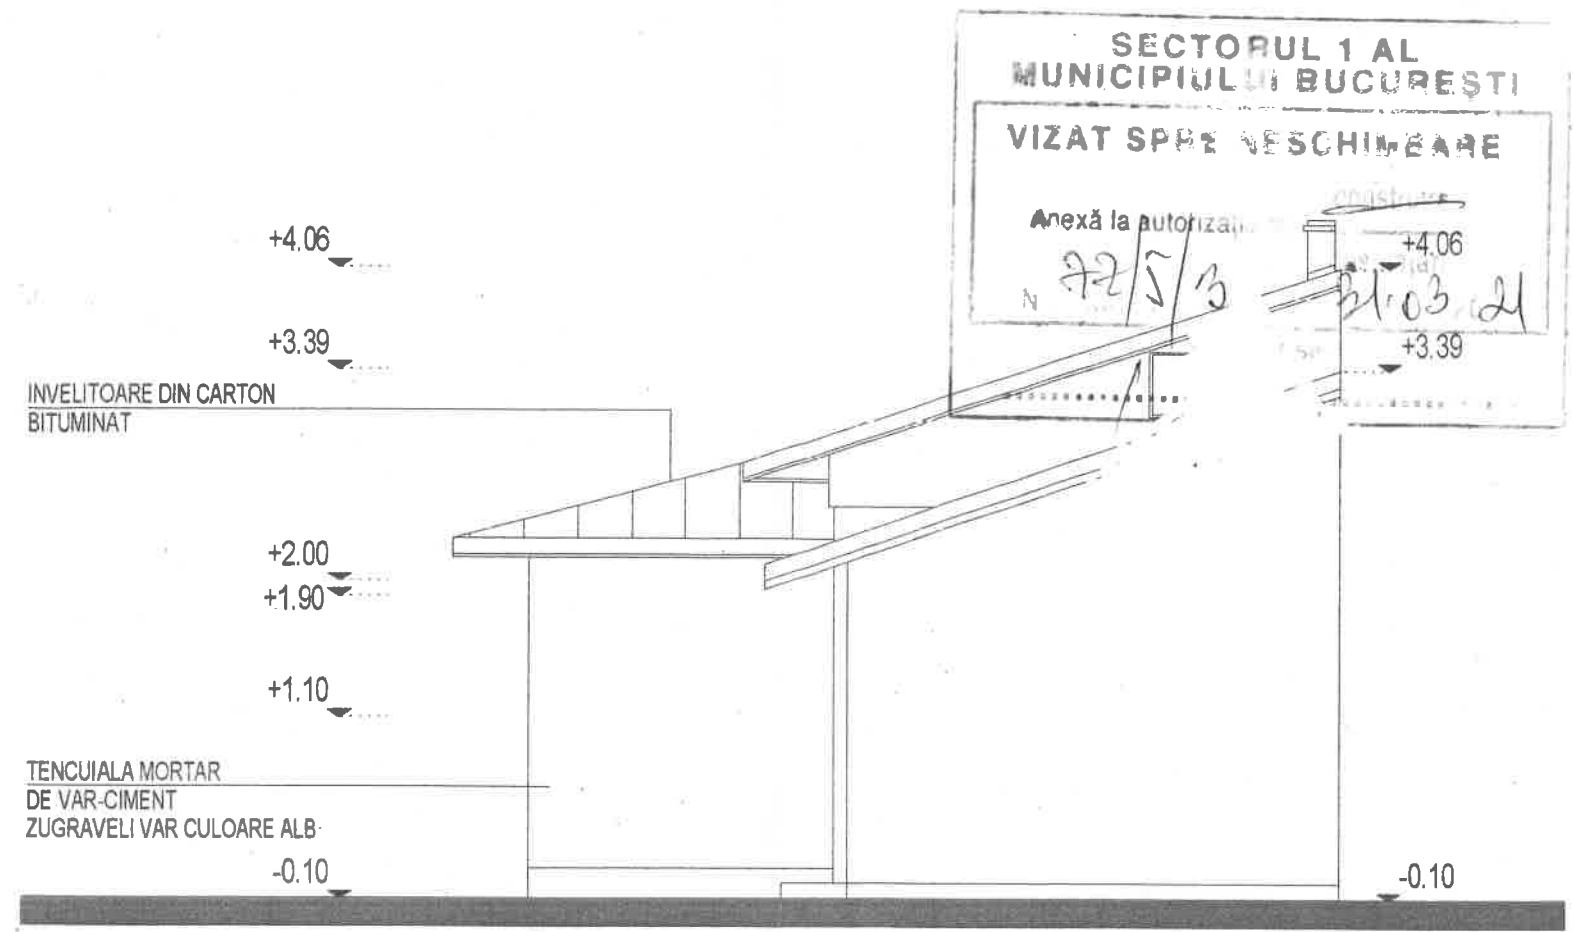

Proiectantul, verificatorul și după caz expertul tehnic păstrează întreaga răspundere cu privire la respectarea prevederilor legale și a normelor tehnice specifice cu ocazia întocmirii proiectului, autoritatea emitentă nefiind responsabilă în acest sens.



ORDINUL 571/2007
DIN ROMANIA
3209
100
CĂRSTOIU
Conducător amintit
cu drept de semnătură

GRAD IV DE REZISTENȚA LA FOC
RISC MIC DE INCENDIU
CATEGORIA "D" DE IMPORTANȚĂ

VERIFICATOR/ EXPERT	NUME	SEMNATURA	CERINTA	REFERAT / EXPERTIZA NR. / DATA
S.C.	DITO C.A. COMIMPEX S.R.L. Str. Complexului nr. 3, Bucuresti C F. 6284823 R.C. J40/12974/1992 tel/fax : 021. 648 17 46		Beneficiar: COJOC MIRELA FLORENTINA Adresa investitie: SOS. BUCURESTI - TARGOVISTE NR. 55 Bucuresti, sector 1	PROIECT 37-A/2020
Sef proiect:	c.arh. Ion Carstoiu		DESFIINTARE LOCUINTA EXISTENTA SUBSOL PARTIAL + PARTER - C1	FAZA D.T.A.D.
Proiectat:	arh. Dan Stamate		FATADA SECUNDARA	PLANSĂ NR. A 08
Proiectat:	c.arh. Ion Carstoiu		Scara: 1:50	Data: MAI 2020