



Limita de proprietate la strada

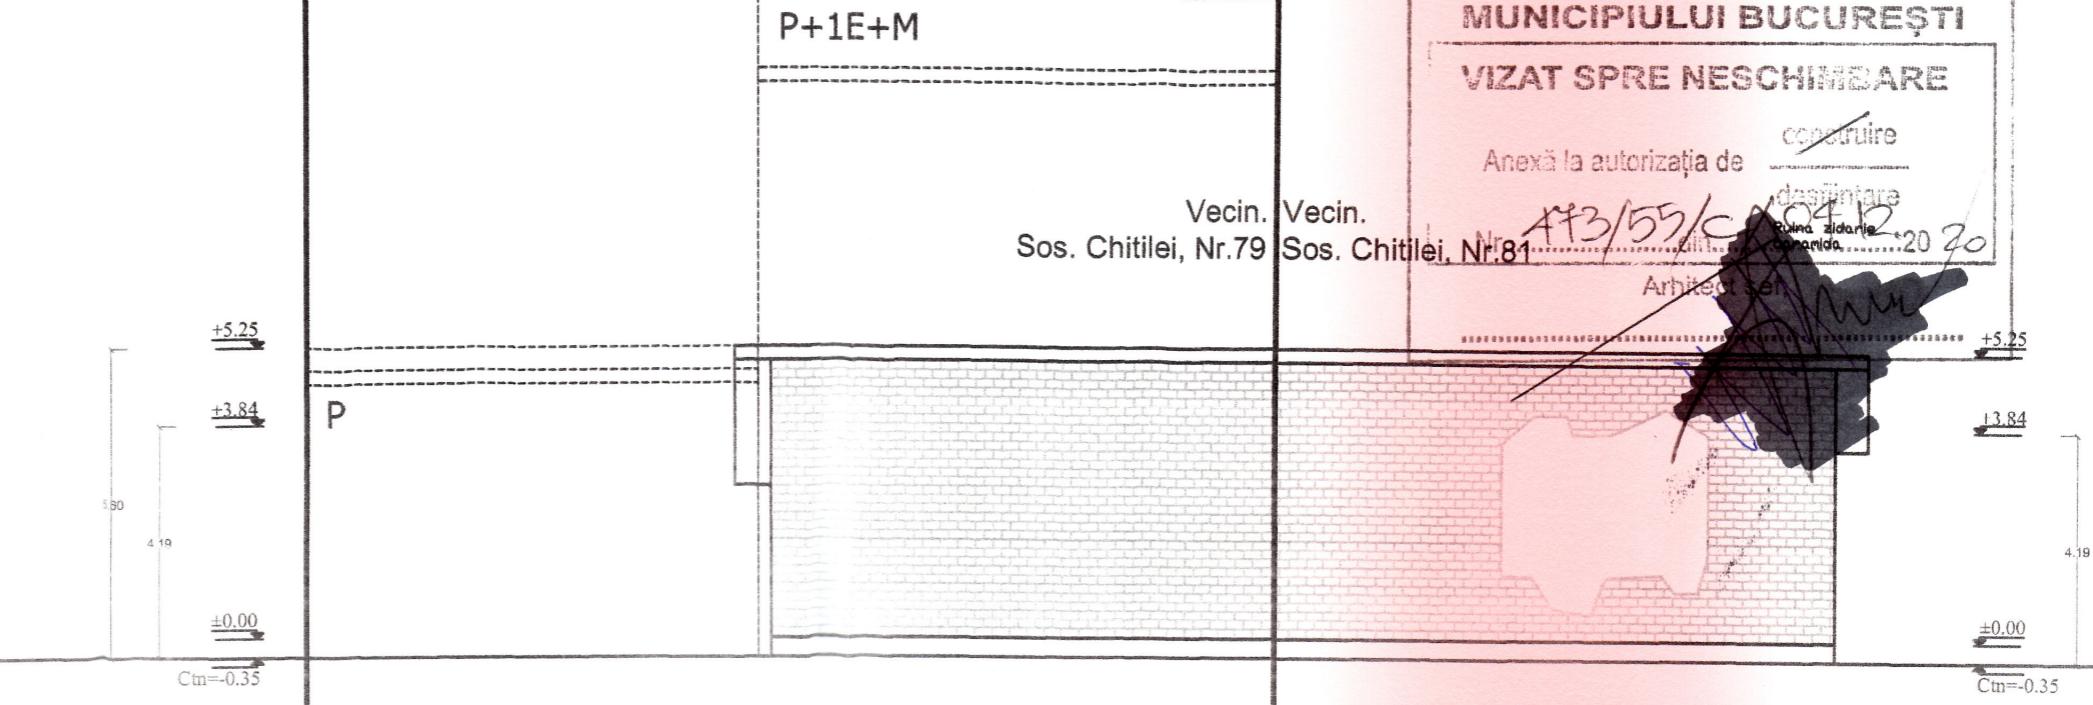

FATADA LATERAL DREAPTA

Limita de proprietate catre vecin
Sos. Chitilei, Nr.73

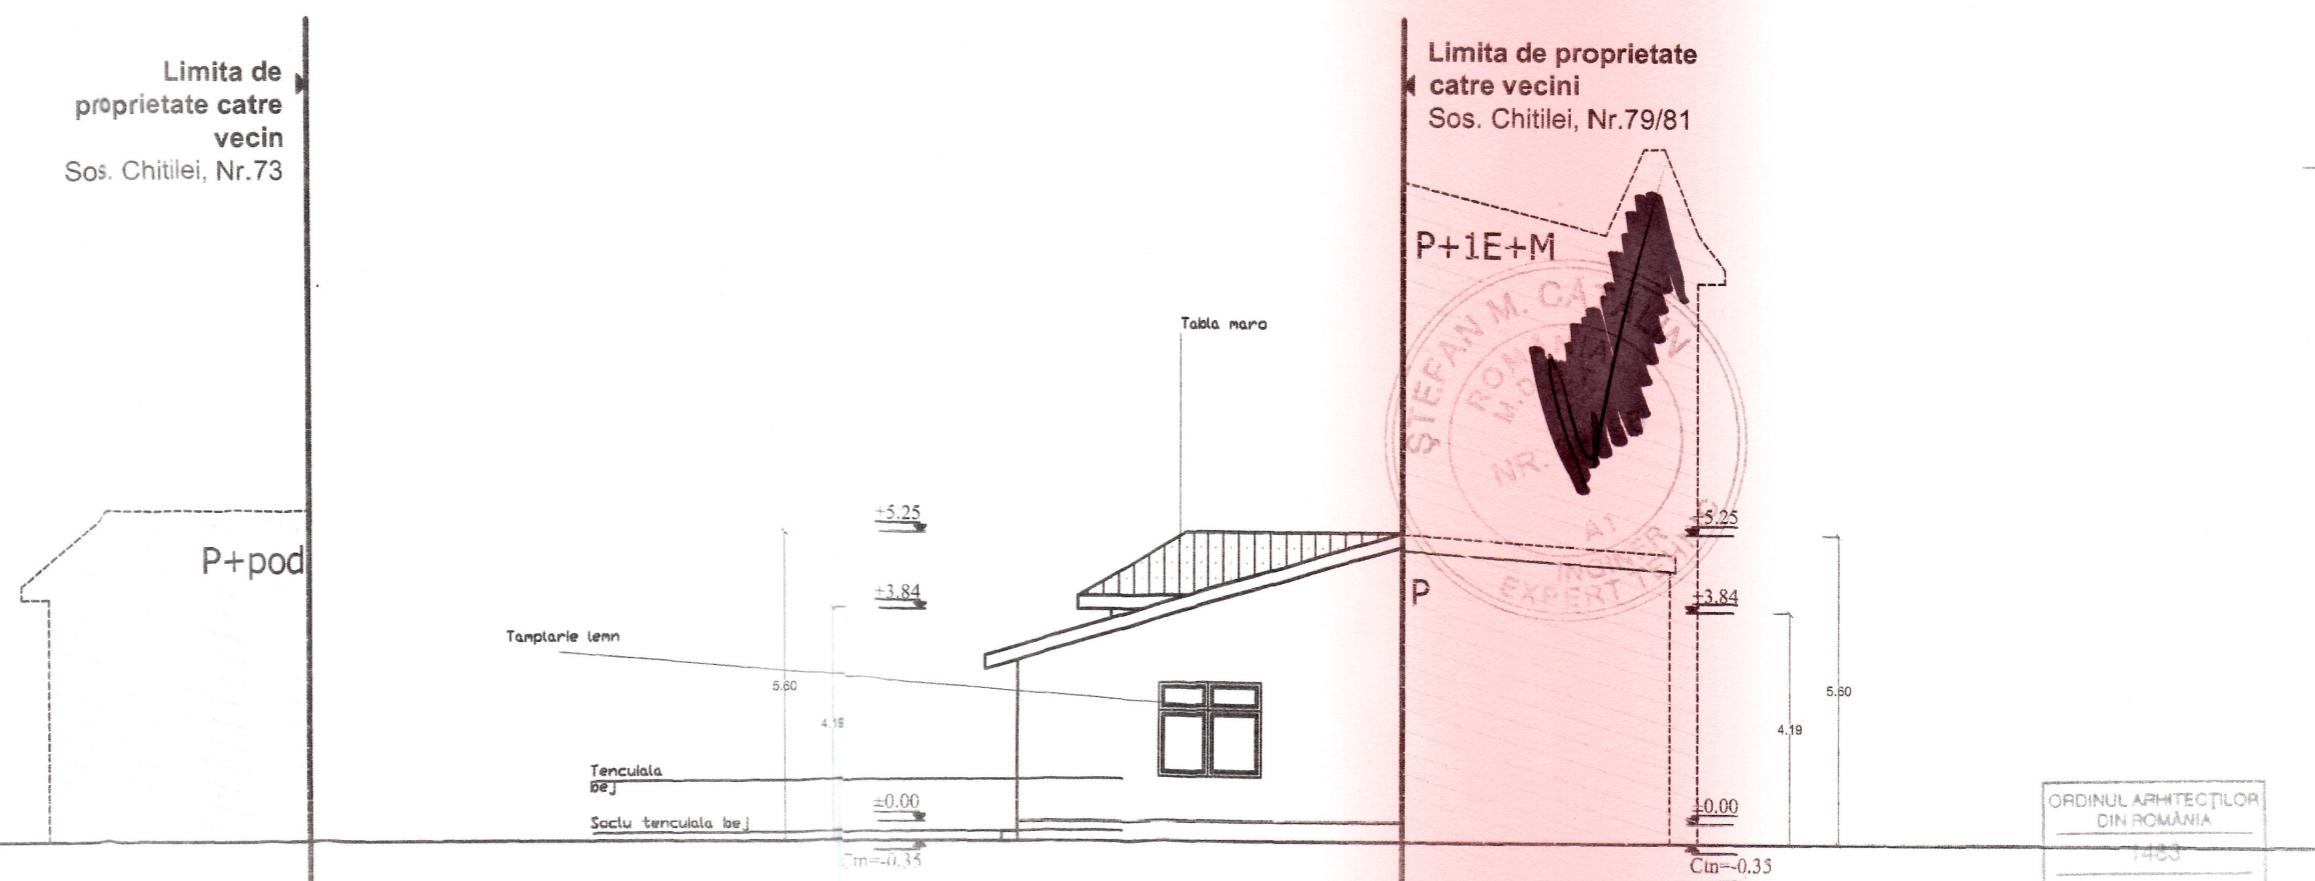

FATADA LA STRADA

TEMA: AFORIZARE LUCRARI DE DEMOLARE LOCUINTA EXISTENTA C1
PROPRIETAR: STM ELITE REZIDENTIAL S.R.L.(reprezentant Stoica Maria)
ADRESA: Sos. CHITILEI NR. 75-77, SECTOR 1, BUCURESTI
IMPORTANT CONSTRUCTIEI: REDUSA D'
GRAD DE RISTELTA LA FOC MICA V - CONF. NORMATIV P118/1992
CATEGORIE PERICOL INCENDIU: MEDIU 'D'

Proiectanți	Nume	Semnatura	Titlu Proiect	Edificiu
Sef proiect	Arh. Carmen Boțez		DESFĂŞURARE LOCUINTA EXISTENTA C1	DTAD
Proiectat	Ing. Sorin Ghenea		Titlu Plansa	Plansa nr.
Desenat	Ing. Sorin Ghenea		RELEVUE FATADA LA STRADA / LATERAL DREAPTA	A.04