

EXTRAS DE PLAN CADASTRAL SCARA 1:500 aferent mobilului situat in Str.Dimitrie Gusti nr.11, sector 1, Bucuresti

**SECTORUL 3 AL
MUNICIPIULUI BUCURESTI**

VIZAT SPRE Neschimbare

ANEXA la semnarea de


474/26/G din 04.12.2020

Companie de Apă din București

URBAN

ANEXĂ	
LA	
TIFICATUL DE URBANISM	
554/33/G.din..... 19.05. 2020	
Arhitecte: Se... Ingenier: M... Ingenier: P...	
SECTORUL I AL MUNICIPIULUI BUCUREȘTI	
PARTIMENTUL DE URBANISM INFORMARE URBANISTICA	
IE241172	

Proiectantul își asumă să cupă
cazele documentației cadastrale ari,
intreaga răspundere și responsabilitatea
respectătoare prevederilor legale și a
normelor tehnice, în ceea ce cu
craza întocmită de acestuiui,
autoritatea este înămărturită
răsponsabilă și în sens.

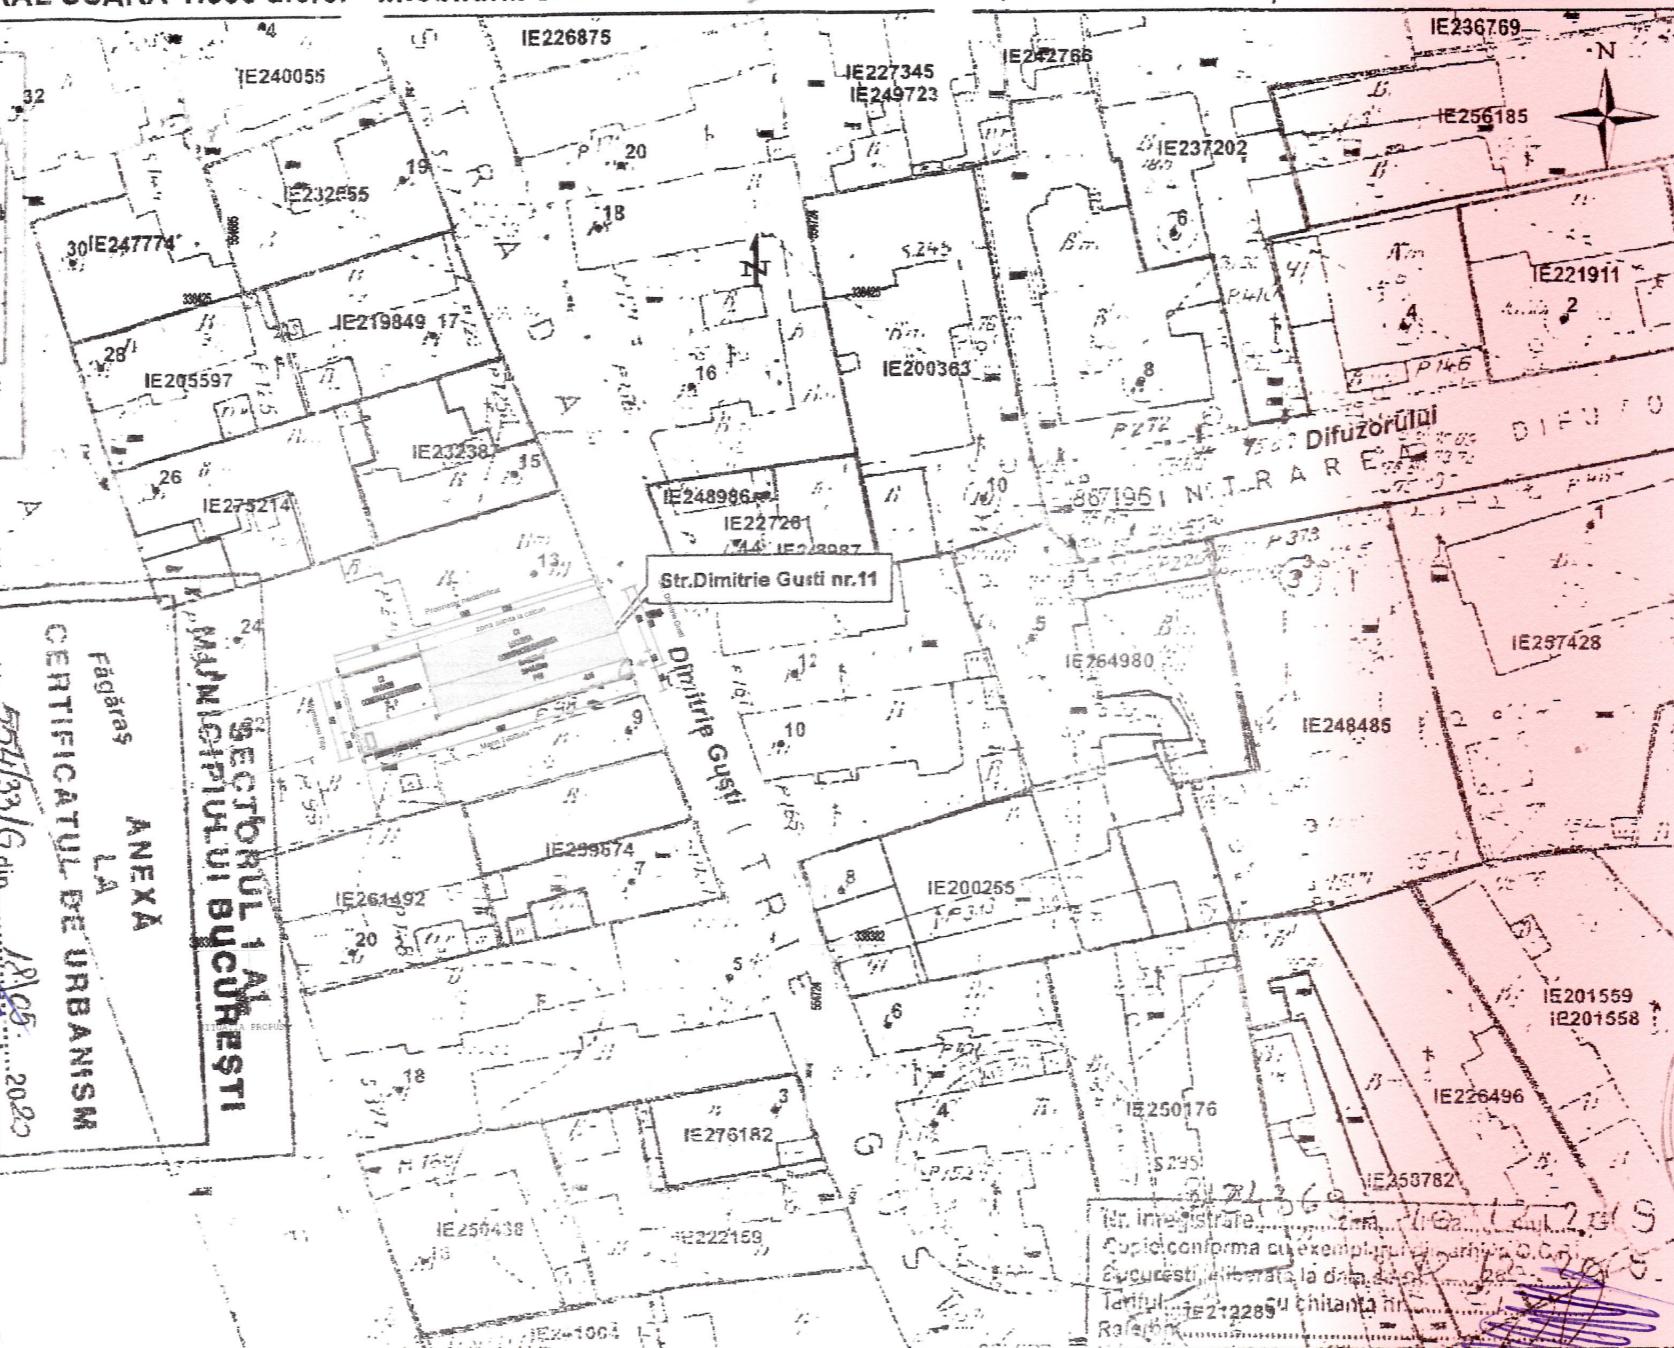

GCFI Bucuresti, Bd. Expozitiei nr. 1A, sector 1, ROMANIA
Data: 12.12.2019



VERIFICATOR		SEMNATURA	CERINTA	REFERAT / EXPERTIZA NR. / DATA
PROIECTANT SHINPI-R SRL Sos. Mihai Bravu Nr. 309, bloc R3, Scara 3, et. 6, ap.114, sector 3, Bucuresti J40/3693/20.03.2017 CUI. 37239709			BENEFICIAR FAM. GRIGOROIU	PROIECT NR. P_1_2020
SPECIFICATIE	NUME	ORDINUL ARHITECTILOR SEMNATURA Scara 8499/10500 Roxana Negoiata Arh. R. Negoita	TITLU PROIECT Intrare in legalitate a lucrarilor din PV seria A, nr. 2662 Mansardare, Anvelopare si Recompartimentare construcție existenta	FAZA DTAC
SEF PROIECT	Arh. R. Negoita		TITLU PLANSA PLAN DE SITUATIE - SITUATIA PROPUZA	PLANSA NR. A-03
PROIECTAT	Arh. R. Negoita			
DESENAT	Arh. R. Negoita			