


55095C

55099C

55085C

55080C

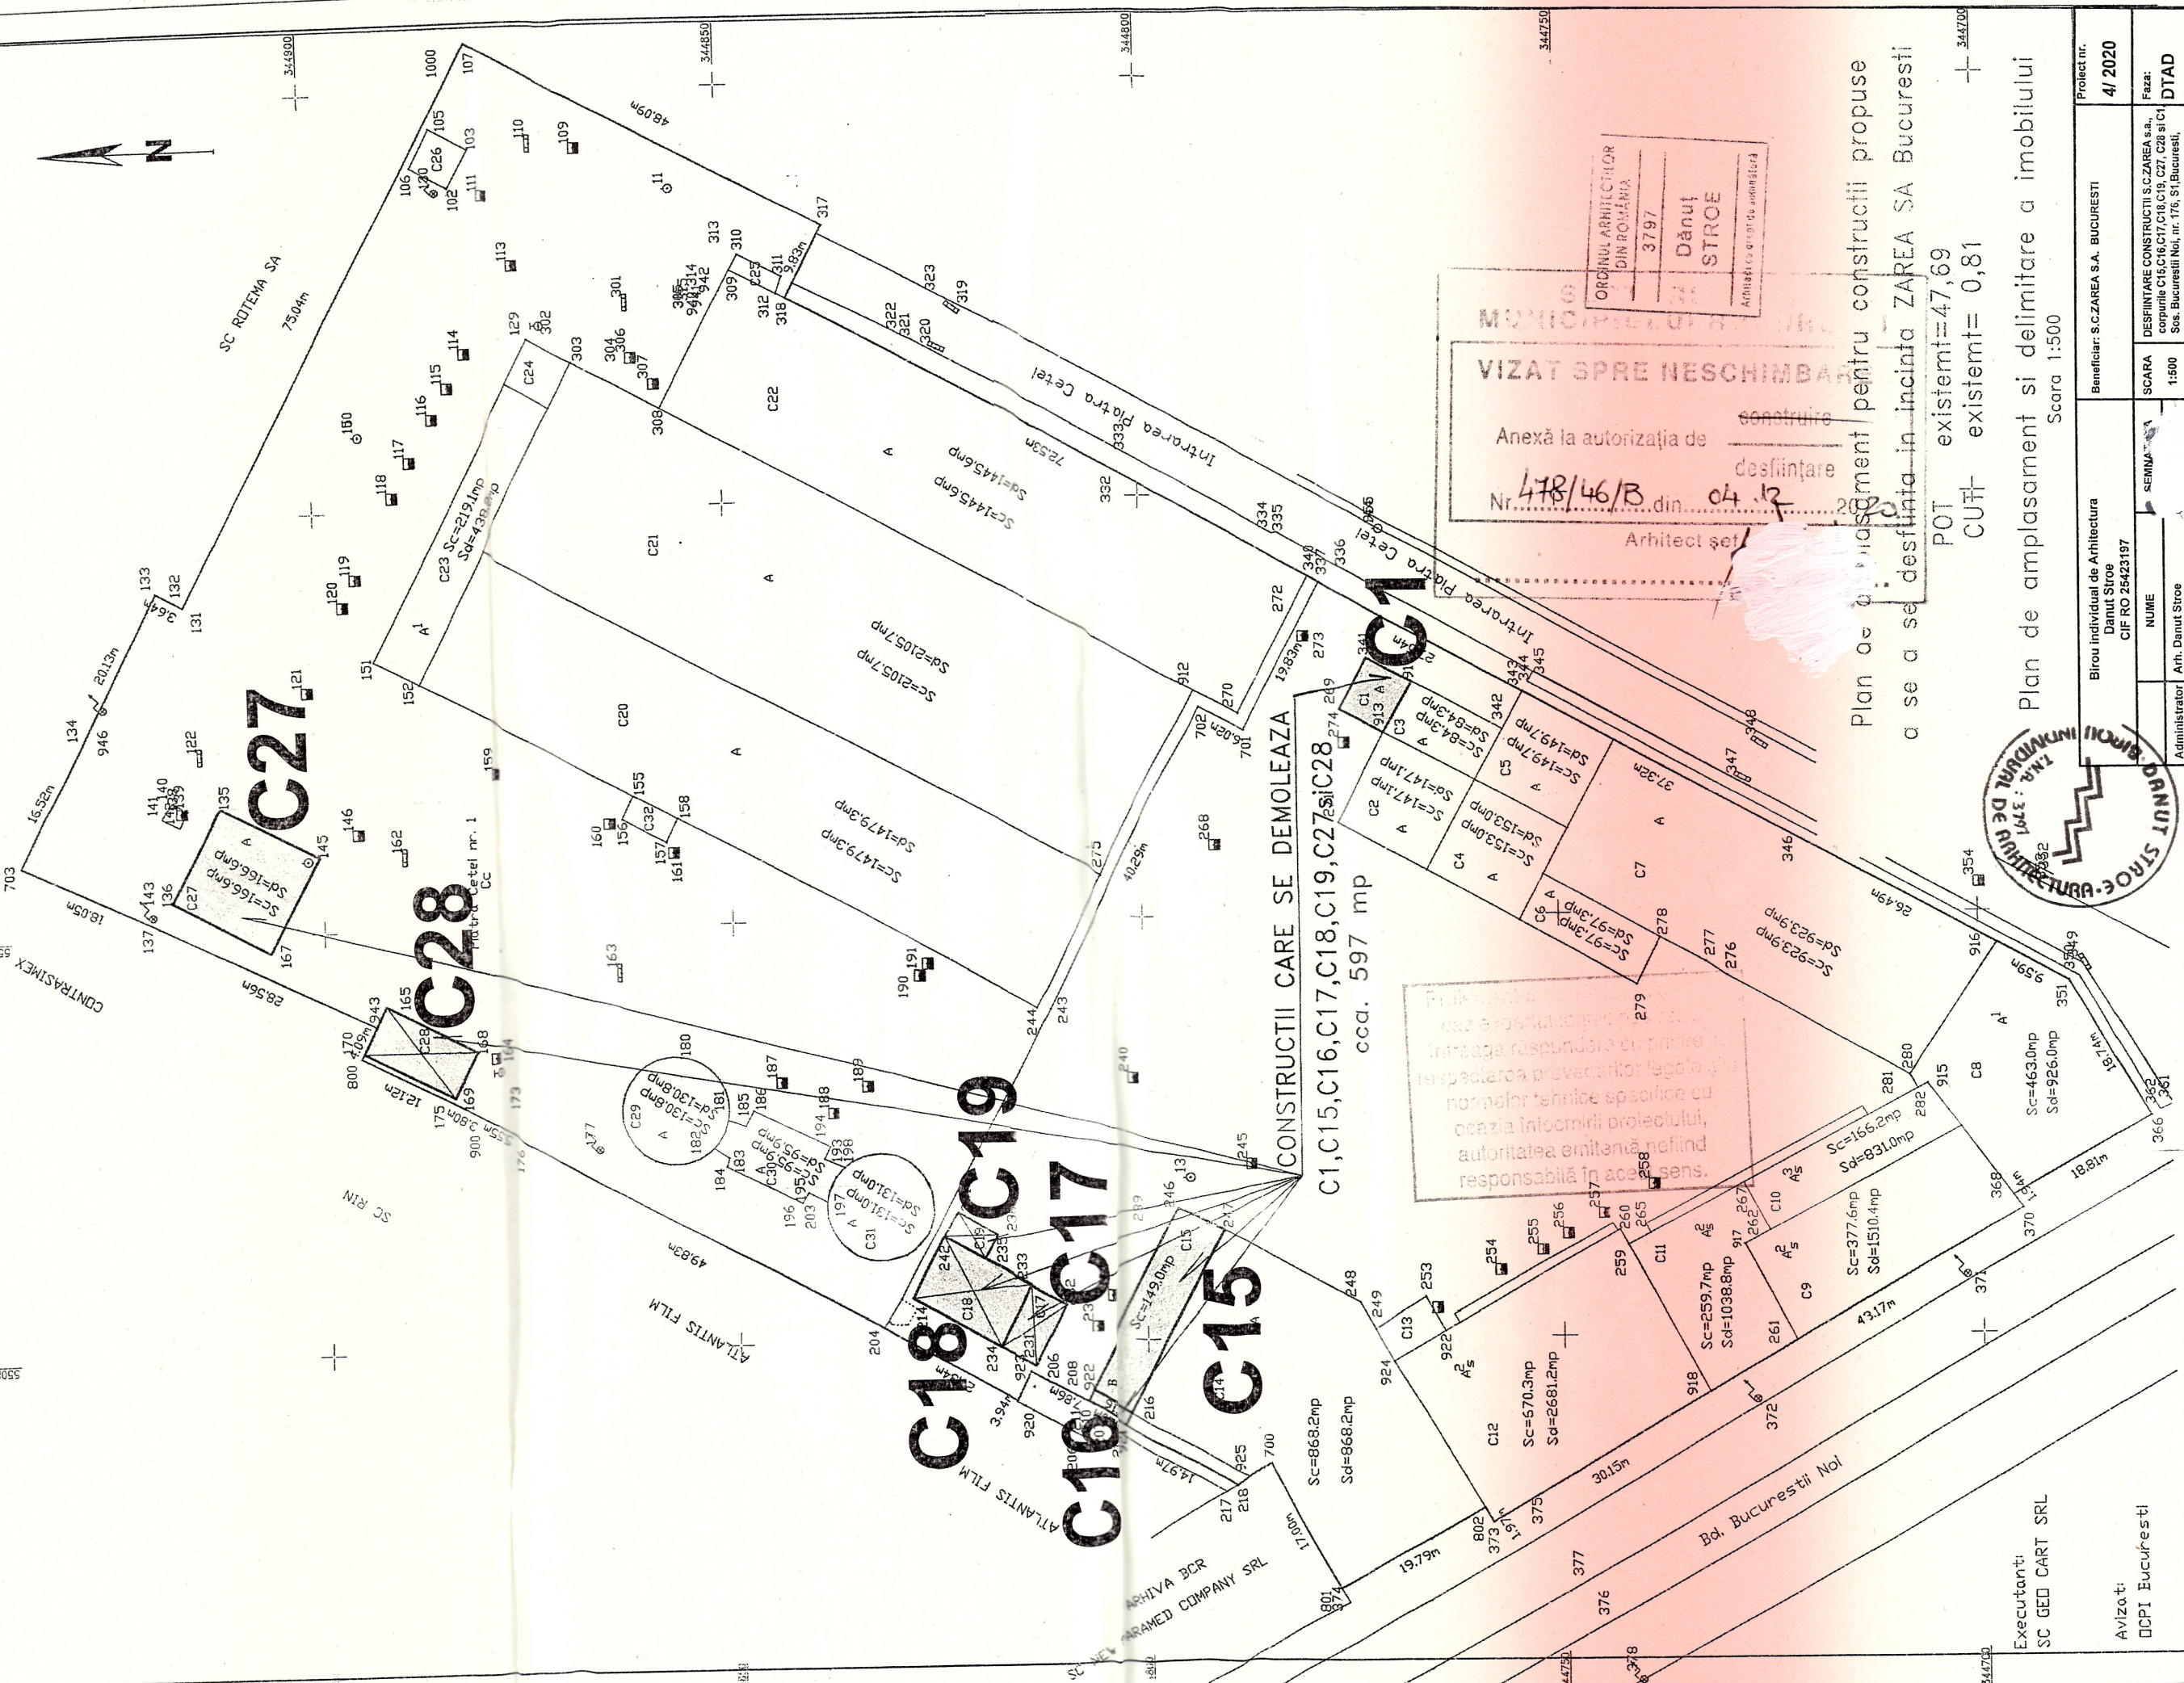

ORDINUL ARHITECTUR
DIN ROMANIA
3797
Dănuț
STROE
Arhitect șef de proiect


MUNICIPIUL BUCUREȘTI

VIZAT SPRE NESCHIMBARE

Anexă la autorizația de construire
desființare
Nr. 478/46/B din 04.12.2020
Arhitect șef

Plan de amplasament pentru construcții propuse
a se a se desființa în incinta ZAREA SA București
POT existent=47,69
CUH existent= 0,81

Plan de amplasament și delimitare a imobilului
Scara 1:500

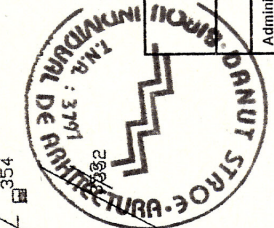

Beneficiar: S.C.ZAREA S.A. BUCUREȘTI		Proiect nr.	4/ 2020
Birou individual de Arhitectura Danuț Stroe CIF RO 25423197		SCARA	1:500
NOME		FEZA:	DTAD
Administrator	Arh. Danuț Stroe	PLAN DE SITUAȚIE	
Seș proiect	Arh. Danuț Stroe		
Desenat	Arh. Danuț Stroe		
Data		Planșa nr.:	0.2.

Executanți:
SC GED CART SRL

Avizati:
DCPI București