



CORP C15,C16 ATELIER MECANIC


Fatada Nord - C15-C16
Sc. 1:50

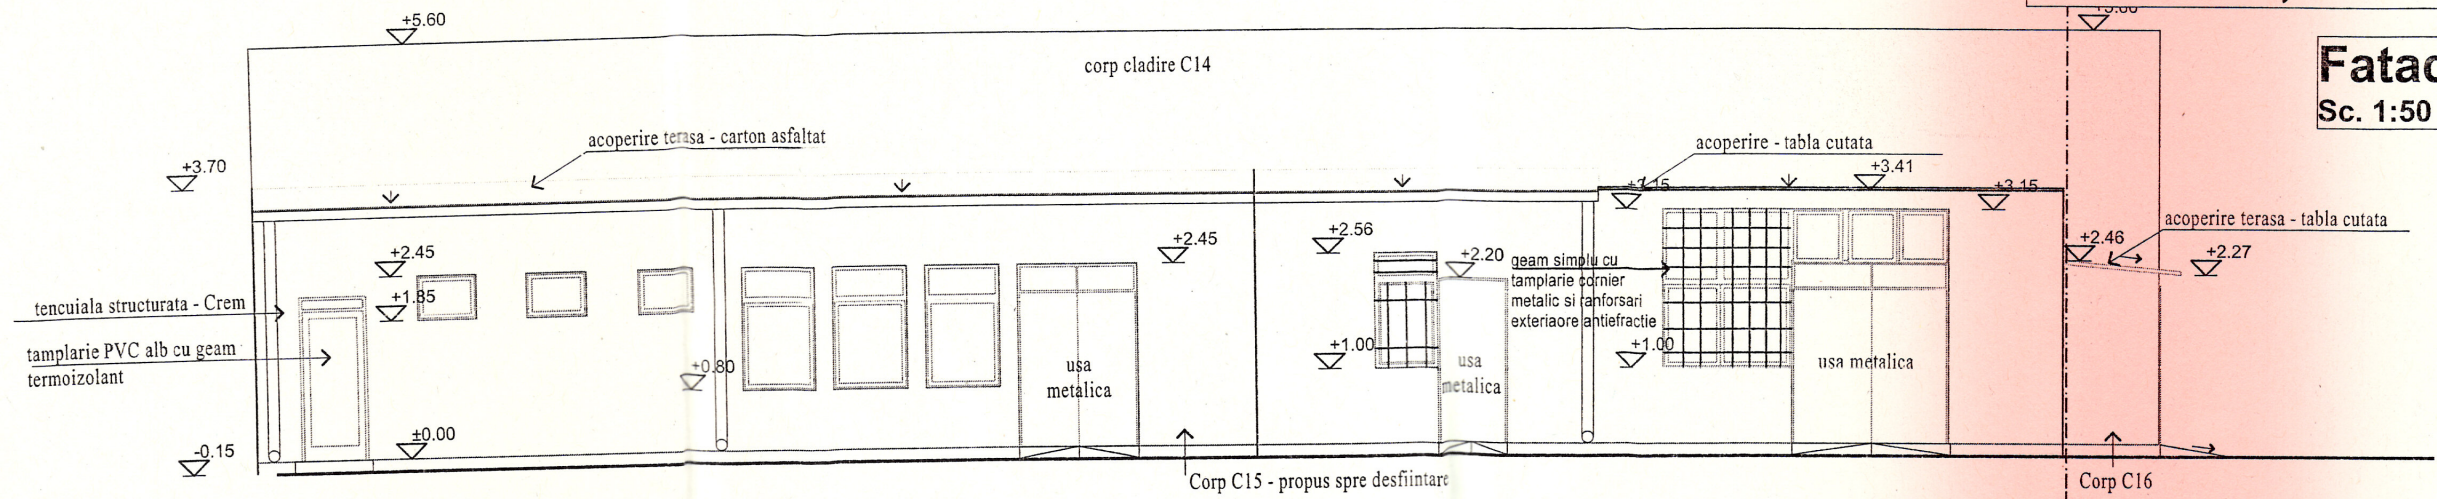

Fatada vest - C15-C16
Sc. 1:50

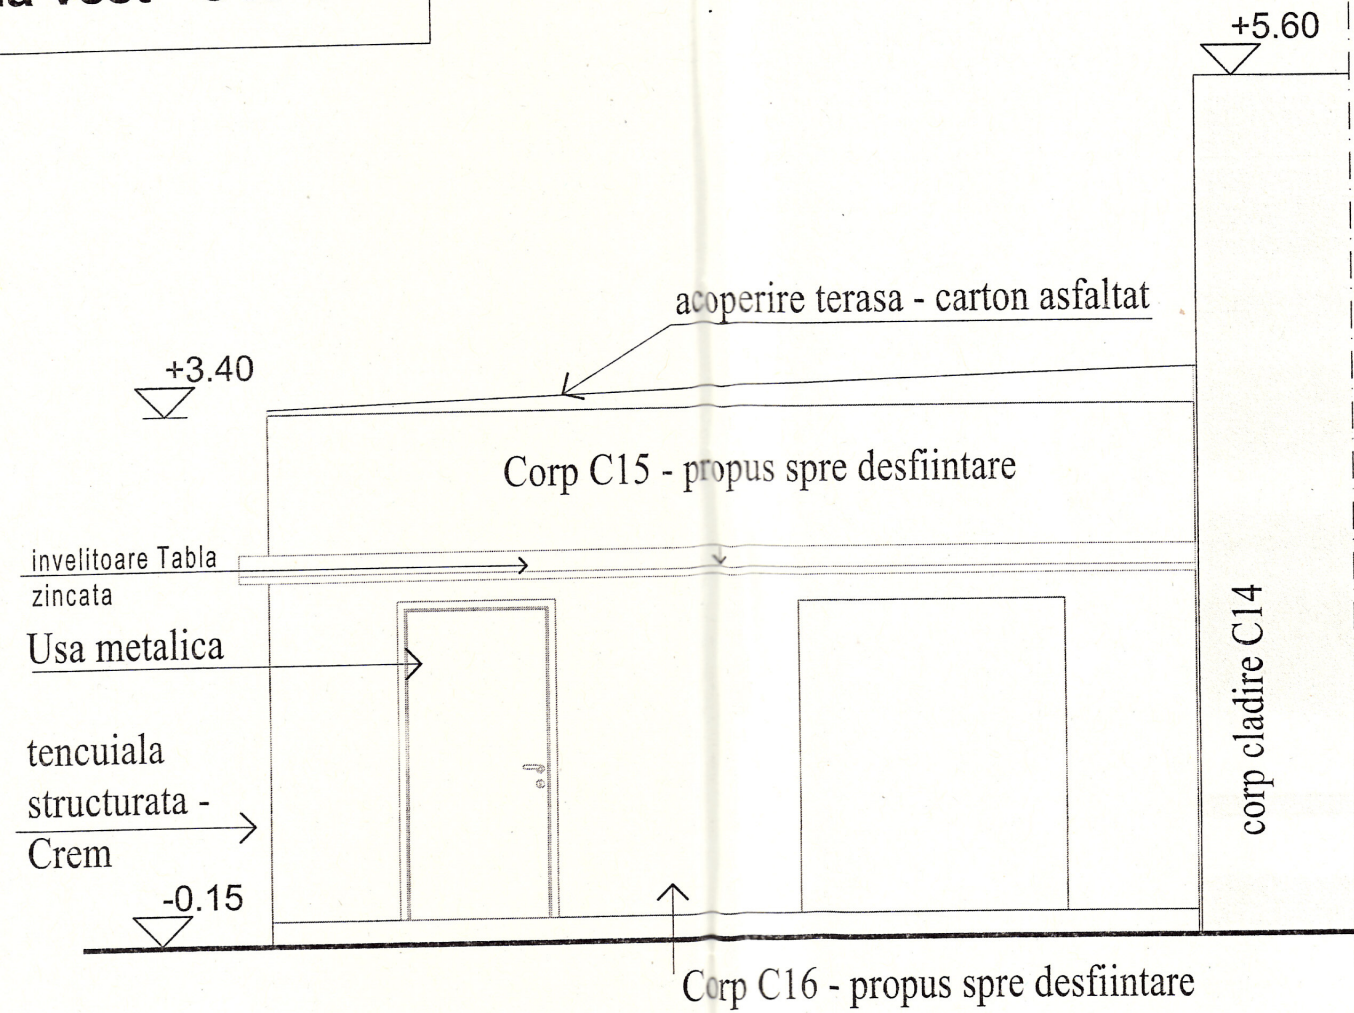


Fatada est - C15-C16
Sc. 1:50

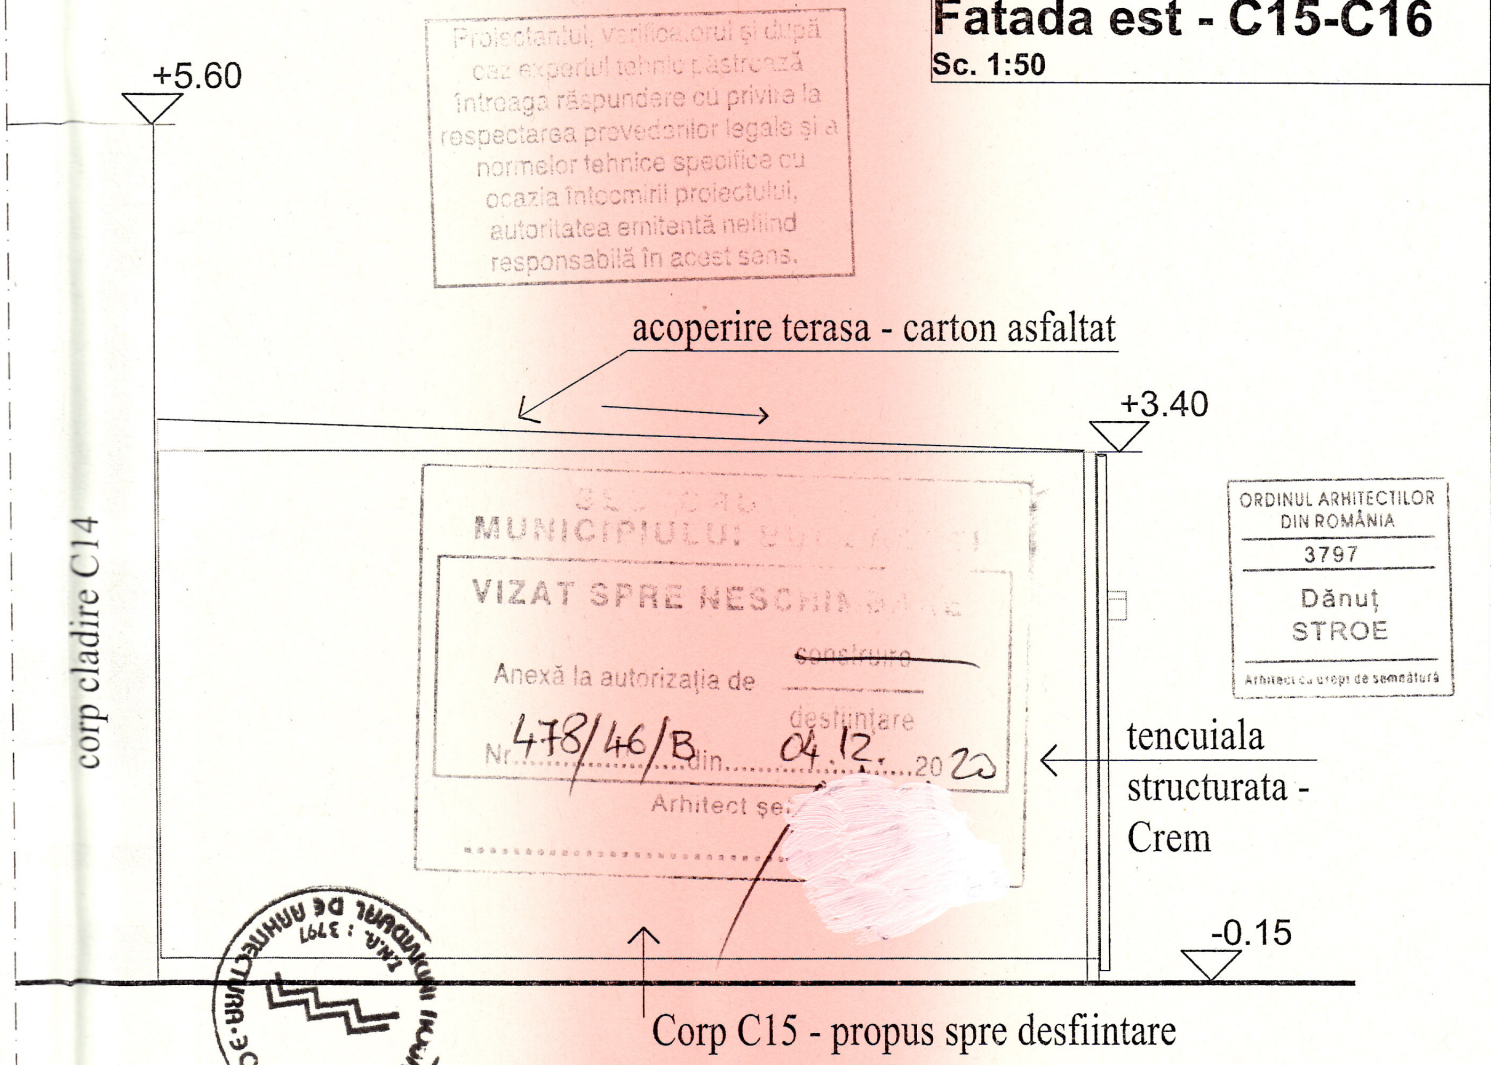


Proiectantul, verificatorul și după caz expertul tehnic păstrează întreaga răspundere cu privire la respectarea prevederilor legale și a normelor tehnice specifice cu ocazia întocmirii proiectului, autoritatea emitentă nefiind responsabilă în acest sens.

ORDINUL ARHITECTILOR
DIN ROMANIA
3797
Dănuț
STROE
Arhitect cu propriu de semnătură

ORDINUL ARHITECTILOR
DIN ROMANIA
3797
Dănuț
STROE
Arhitect cu propriu de semnătură

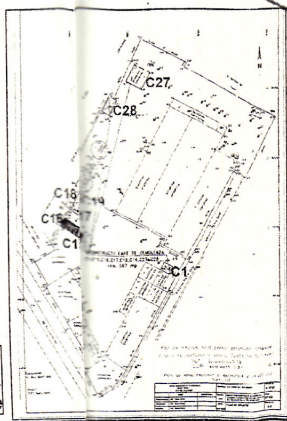

B.I.A. DANUT STROE CIF: RO25423197			Beneficiar: S.C. ZAREA S.A.		Nr. Proiect: 04/2020
					Faza: D.T.A.D.
	Numele:	Semnatura	Adresa: Bucuresti, Bdul. Bucurestii Noi, nr. 176 , sector 1		Plansa nr./ A09
Sef Proiect:	Arh. Stroe Danut		Scara 1:100	Denumire proiect DESEFIINTARE CONSTRUCTII S.C. ZAREA S.A. C15,C16,C17,C18,C19,C27, C28 si C1 Denumire Plansa Fatade corp C15-C16	
Proiectat:	Arh. Stroe Danut		Data / Septembrie 2020		
Desenat:	C.Arh. Visan Eugen				
Acest desen nu poate fi reprodus si/sau copiat de orice persoana fizica si/sau juridica fara acordul B.I.A. Danut Stroe , fapta reprezentand insusire ilegala a dreptului de autor.					

Categoria de importanta a constructiei: C (normala), clasa de importanta IV (redusa) RISC MIC DE INCENDIU
Materialele folosite pentru realizarea structurii cladirii sunt incombustibile (caramida, betonul, armatura, metal etc.) conform normativelor P.S.I. în vigoare.
Cotele parapetilor si inaltimele usilor sunt date de la nivelul pardoselii finite