
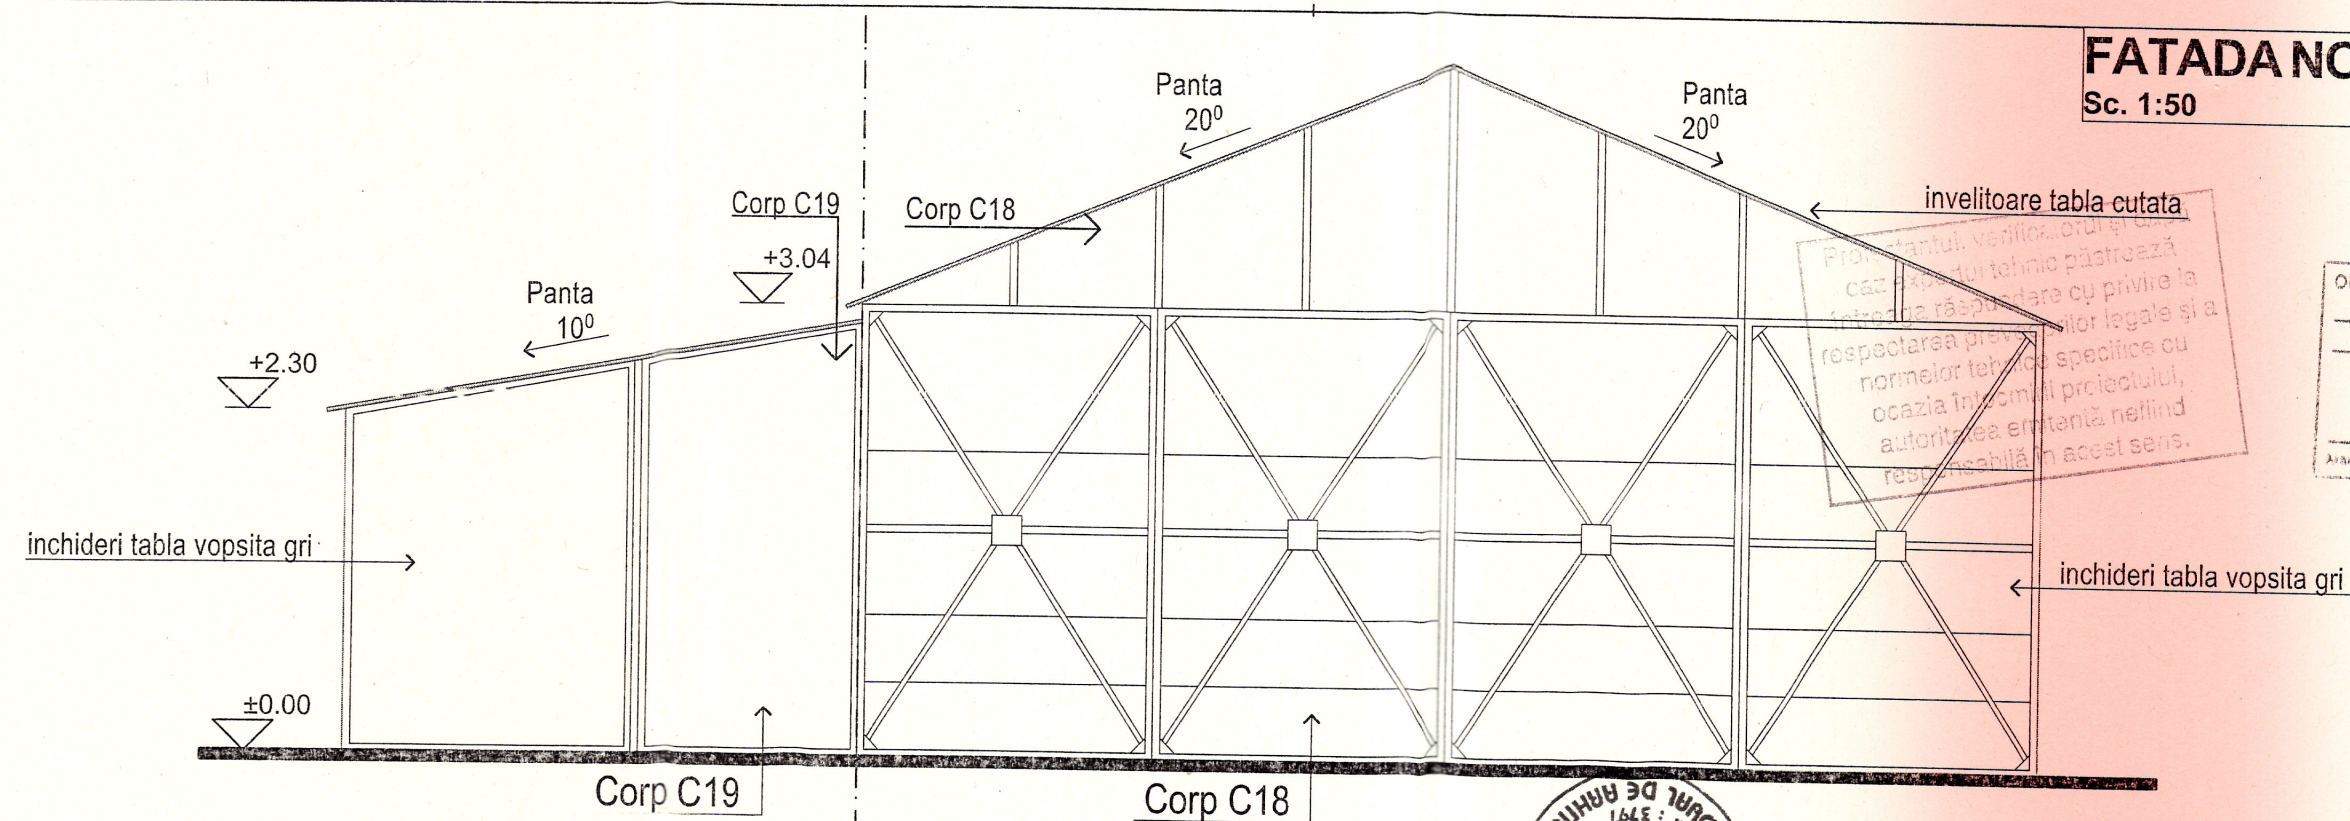
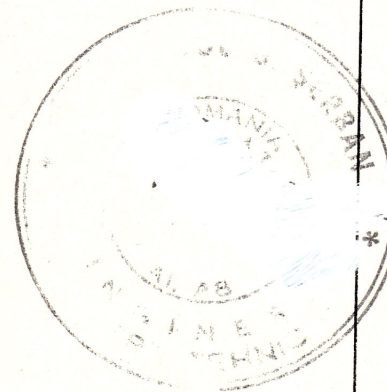


CORP C17,C18,C19 - DEPOZIT




FATADA SUD - C17-C18-C19

Sc. 1:50

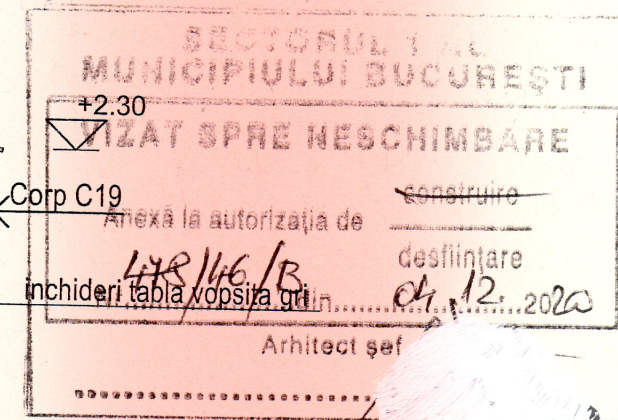

FATADA NORD - C17-C18-C19

Sc. 1:50

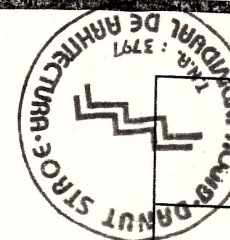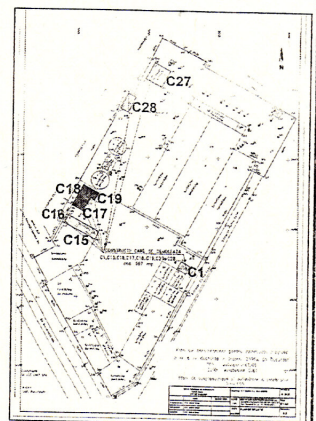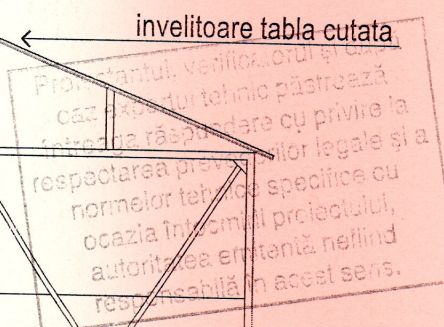

B.I.A. DANUT STROE

CIF: RO25423197

Beneficiar:

S.C. ZAREA S.A.

Nr. Proiect:
04/2020

Faza: **D.T.A.D.**

Plansa nr./
A13

Sef Proiect:

Numele:

Arh. Stroe Danut

Semnatura

Adresa:

Bucuresti, Bdul. Bucurestii Noi, nr. 176, sector 1

Proiectat:

Arh. Stroe Danut

Scara
1:50

Desenat:

C.Arh. Visan Eugen

Data /
Septembrie
2020

Denumire proiect

DEȘFIINTARE CONSTRUCTII S.C. ZAREA S.A.

C15,C16,C17,C18,C19,C27, C28 si C1

Denumire Plansa

Fatada SUD / NORD - C17, C18, C19

Categoria de importanta a constructiei: **C (normala)**, clasa de importanta **IV (redusa)** **RISC MIC DE INCENDIU**
Materialele folosite pentru realizarea structurii cladirii sunt incombustibile (caramida, betonul, armatura, metal etc.) conform normativelor P.S.I. in vigoare.
Cotele parapetilor si inaltimele usilor sunt date de la nivelul pardoselii finite

Acest desen nu poate fi reprodus si/sau copiat de orice persoana fizica si/sau juridica fara acordul D.I.A. Danut Stroe, faptă reprezentand insusire ilegala a dreptului de autor.