


STRADA VIZANTEA

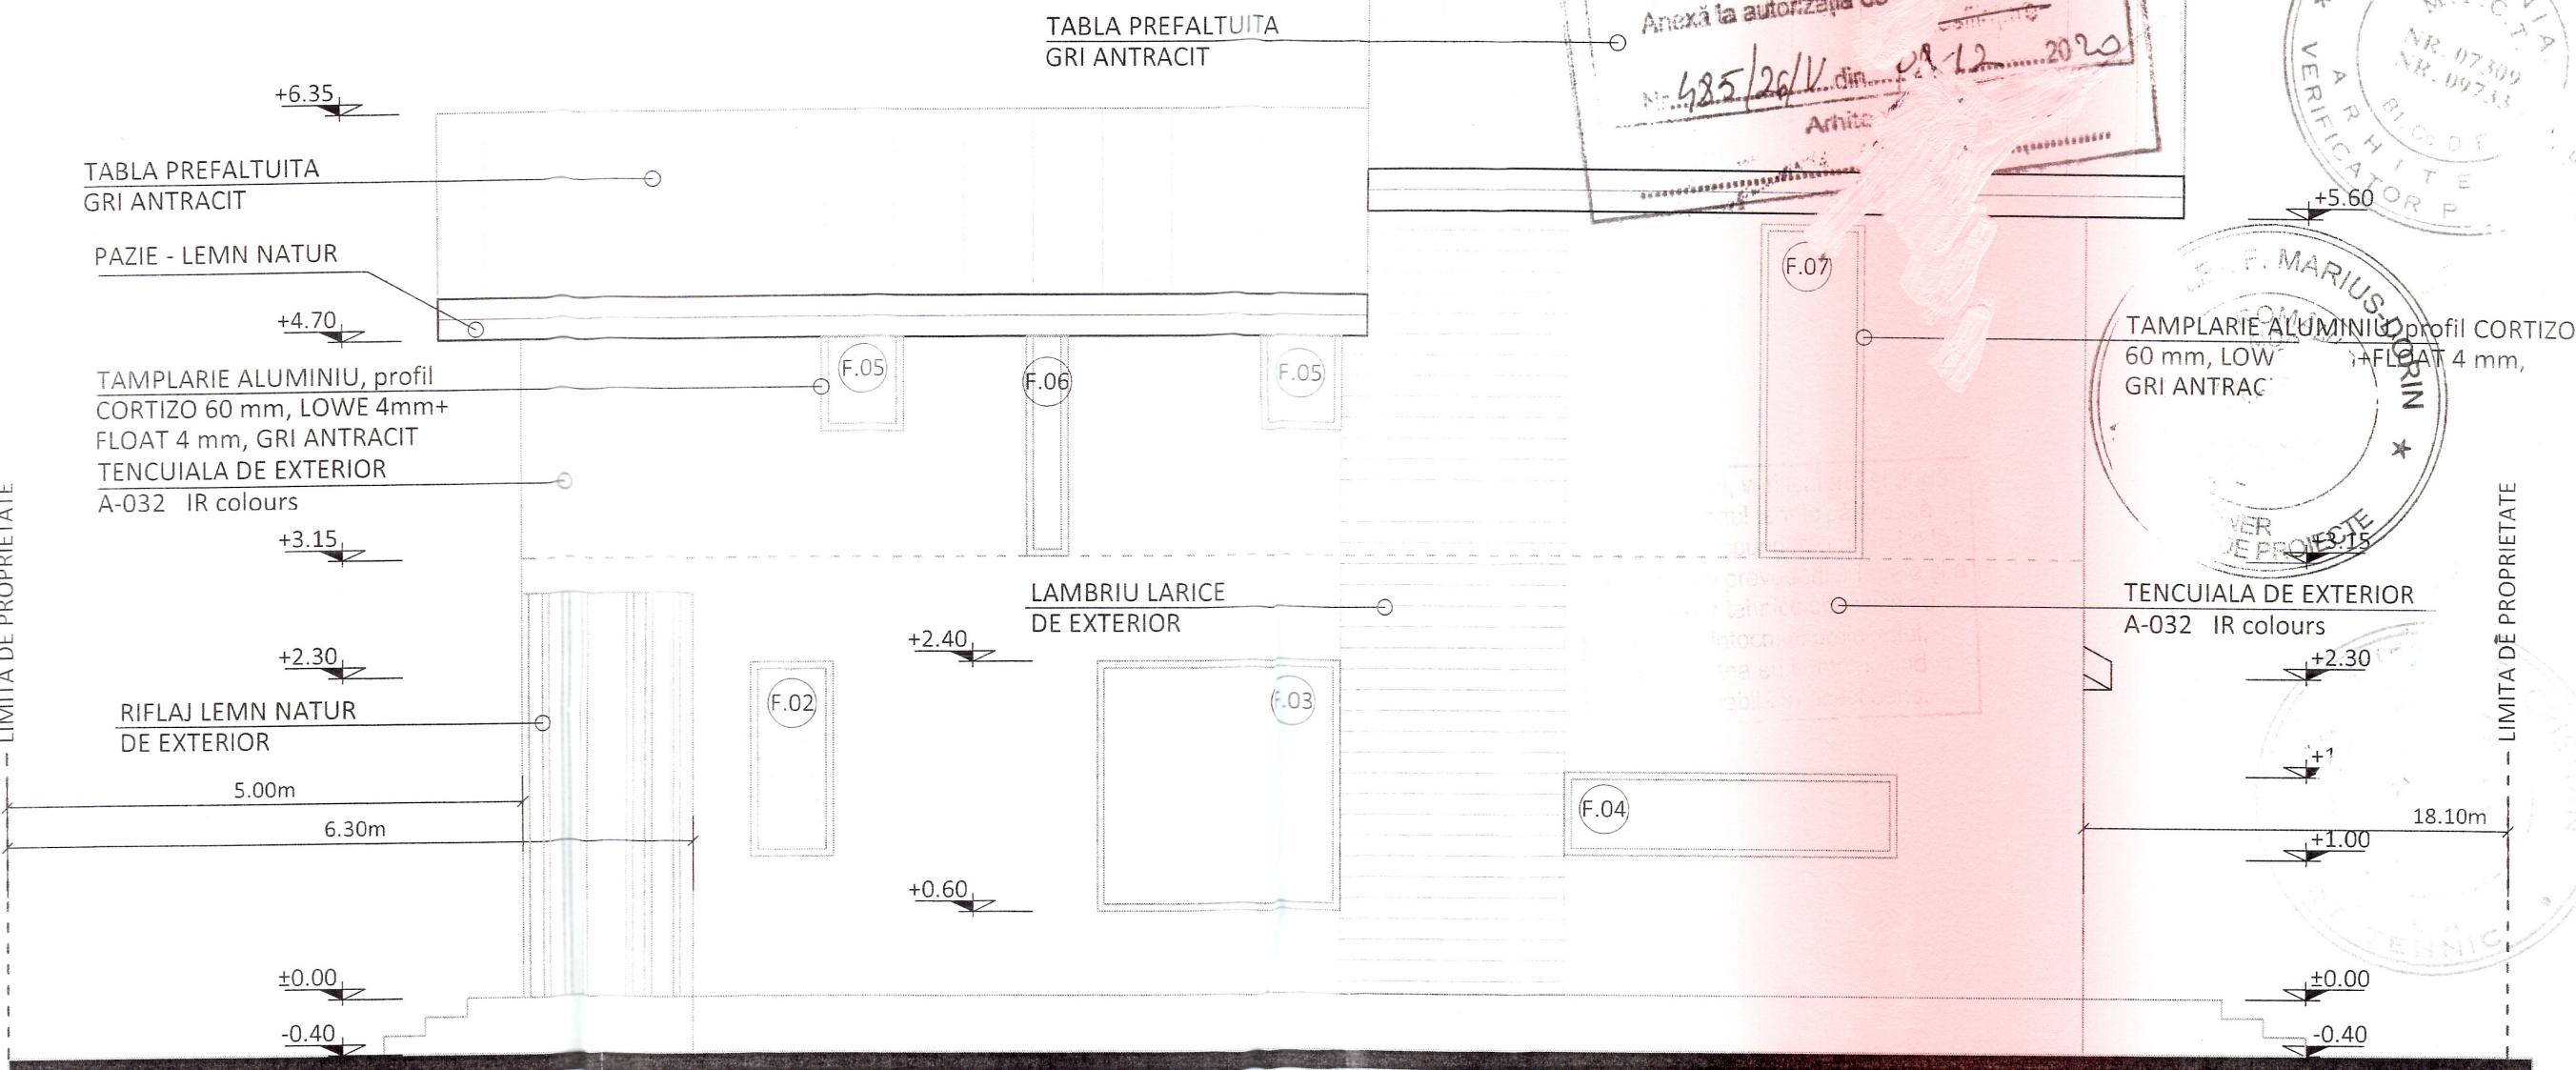

FATADA LATERALA DREAPTA

Cota finita parter = +/-0.00	COTELE PARAPETILOR SI ALE GOLURILOR DE TRECERE SE VOR MASURA DE LA COTA PAROSELII FINITE A NIVELULUI CURENT.
Cota la rosu parter = - 0.12	
C.T.A. = -0.40 M	CATEG. DE IMPORTANTA: C (NORMALA) - conf. HG 766/97
C.T.N. = -0.50 M	CLASA DE IMPORTANTA: III - conf. P 100/2006
H liber = 2.80 M	RISC DE INCENDIU: MIC - conf. P 118/99
H max cornisa = +6.00 M	GRADUL DE REZINTENTA LA FOC: II - conf. P 118/99
H max coama = +8.25 M	INCARCARE SEISMICA: zona C, conf. P 100/2006

ZONA CLIMATICA: II - conf. SR.10907/1-70
ZONA EOLIANA: B/C - conf. SIAS 10101/20-90
ZONA ZAPADA: C - conf. STAS 10101/21-92

PROIECTANT GENERAL	BENEFICIAR	NR. PROIECT
sc SDH Architecture srl	COANDA CRISTINA SI COANDA EUGEN	15 / 2019
SEF PROIECT	arh. Nicolae Bobei	RA DENUMIRE PROIECT
PROIECTAT	arh. Simona Cristescu	FAZA
DESENAT	arh. Simona Cristescu	1:50 CONSTRUIRE LOCUINTA UNIFAMILIALA P+1E IMPREJMUIRE TEREN BUCURESTI, SECTOR 1, STRADA VIZANTEA NR 28 DTAC
A.	DENUMIRE PLANA:	NR. PLANSA
IULIE 2020	FATADA LATERALA DREAPTA	A.09



Act cu drept de semnatu