



Proiectantul, verificatorul și după cez expertul tehnic păstrează întreaga răspundere cu privire la respectarea prevederilor legale și a normelor tehnice specifice cu ocazia întocmirlor proiectului, autoritatea emiteră nefiind responsabilă în acel sens.

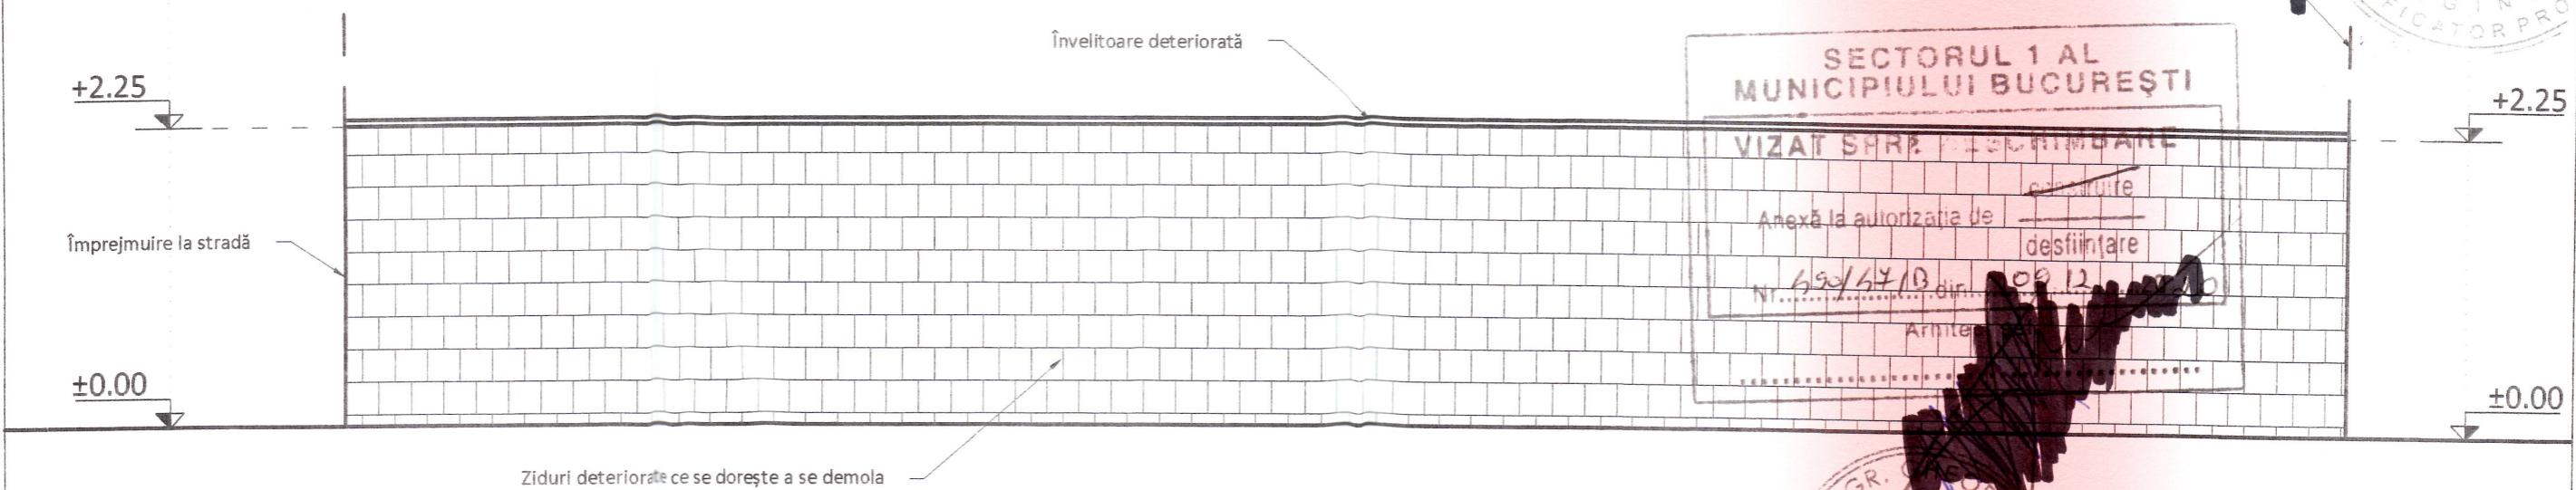

Împrejmuire cu vecinii

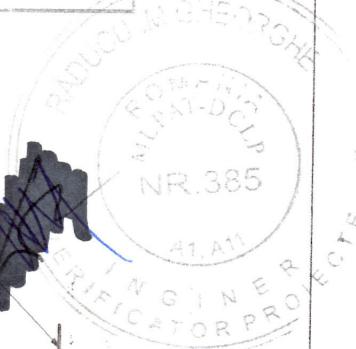

CATEGORIA DE IMPORTANȚĂ - D (REFUSA) - HGR 766/1997
GRADUL DE REZISTENȚĂ LA FOC - III - CF. P118/1999
RISC DE INCENDIU - MIC - CF. P118/1999

DENUMIRE PROIECT	DEZFIINȚARE CONSTRUCȚII EXISTENTE C1 ȘI C2				
	Mun. București, orașul București, Sector 1, Str. Baia Sprie, nr. 20, nr. cad. 275163				
BENEFICIAR	TRĂILĂ CĂTĂLIN-ADRIAN				
PROIECTANT GENERAL	Mun. București, sector 1, Str. Ion Neculce, nr. 32				
sc InterTECH Design SRL					
Tel: 021.310.71.17, 0740.071.43 www.intertechdesign.ro, e-mail: office@intertechdesign.ro					
Specificație:	Nume:	Semnatură:	Nr. contract:	20069-P/03.06.2019	Data:
SEF PROIECT:	arh. Mădălină Ioana Ofrim		Cod proiect:	20069-P-40-1-D.T.A.D	Scara:
PROIECTAT:	arh. Mădălină Ioana Ofrim		Titlu planse:	FĂTA DĂ SECUNDARĂ	Etapa:
DESENAT:	arh. Victoria Marina		Disciplina:	- ARHITECTURA -	Cod planse:
					A03

