

SECTORUL 1 AL
MUNICIPIULUI BUCURESTI

VIZAT SPRE NESCHIMBARE

Anexă la autorizația de


Nr 6921591C din...

Arhitect

construire

desfășurare

29.12.2020

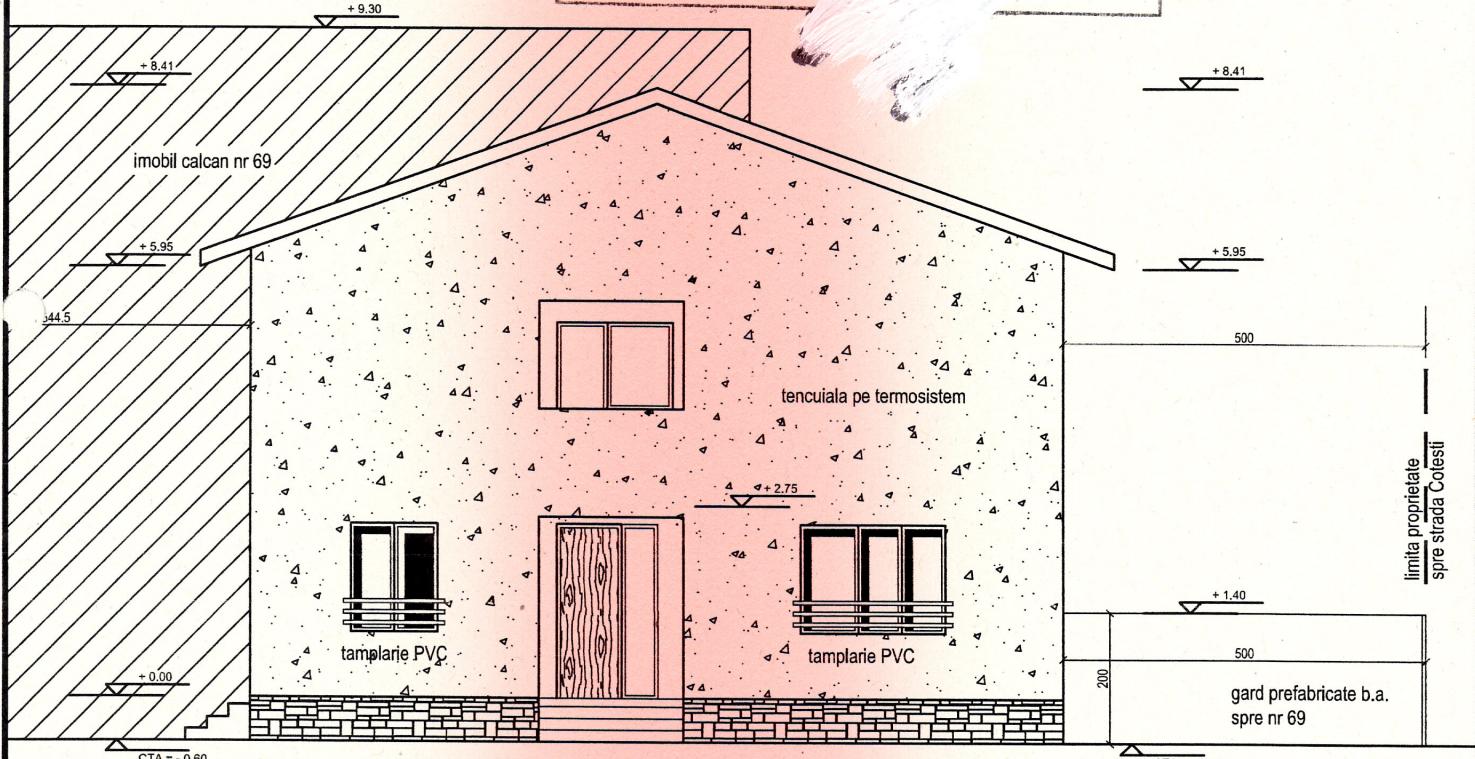

FATADA LATERALA CURTE

Proiectantul, verificatorul și clupă
caz expozitii tehnice păstrează
întreaga răspundere cu privire la
respectarea prevederilor legale și a
normelor tehnice specifice cu
ocazia întocmirii proiectului,
autoritatea emitentă nefiind
responsabilă în acest sens.



verificat/expert	nume:	semnatura:	cerinta:	referat/expertiza, nr, data :
PROIECTANT : Biroul Individual de Arhitectura "Tomescu Cristian Victor" arhitect cu drept semnatura - CNP 1710702151834 inscris in TNA cu nr 484, tel. 0725 28				Denumire obiectiv: CONSTRUIRE LOCUINTA P+1E IMPREJMUIRE TEREN Nr. proiect 382/2019
Beneficiar: ACATRINEI LUCIAN				Faza D.T.A.C.
Amplasament: Strada Cotești 67, București, sector 1, numar cadastral 219132				Format A4
Titlu planșa: FATADA LATERALA stanga				Nr. planșa A07
Este interzisa reproducerea integrala sau parțiala sub orice formă, precum și prezentarea sa terților fără acordul scris al "BIA TOMESCU CRISTIAN VICTOR". În cazul unei copii sau documentelor să fișate pe Internet, este obligatoriu să fie menționat adresa documentului sau URL.				No part of this document may be reproduced in any form or by any means nor shown to third parties without "BIA TOMESCU CRISTIAN VICTOR" written permission.