



Limita proprietate

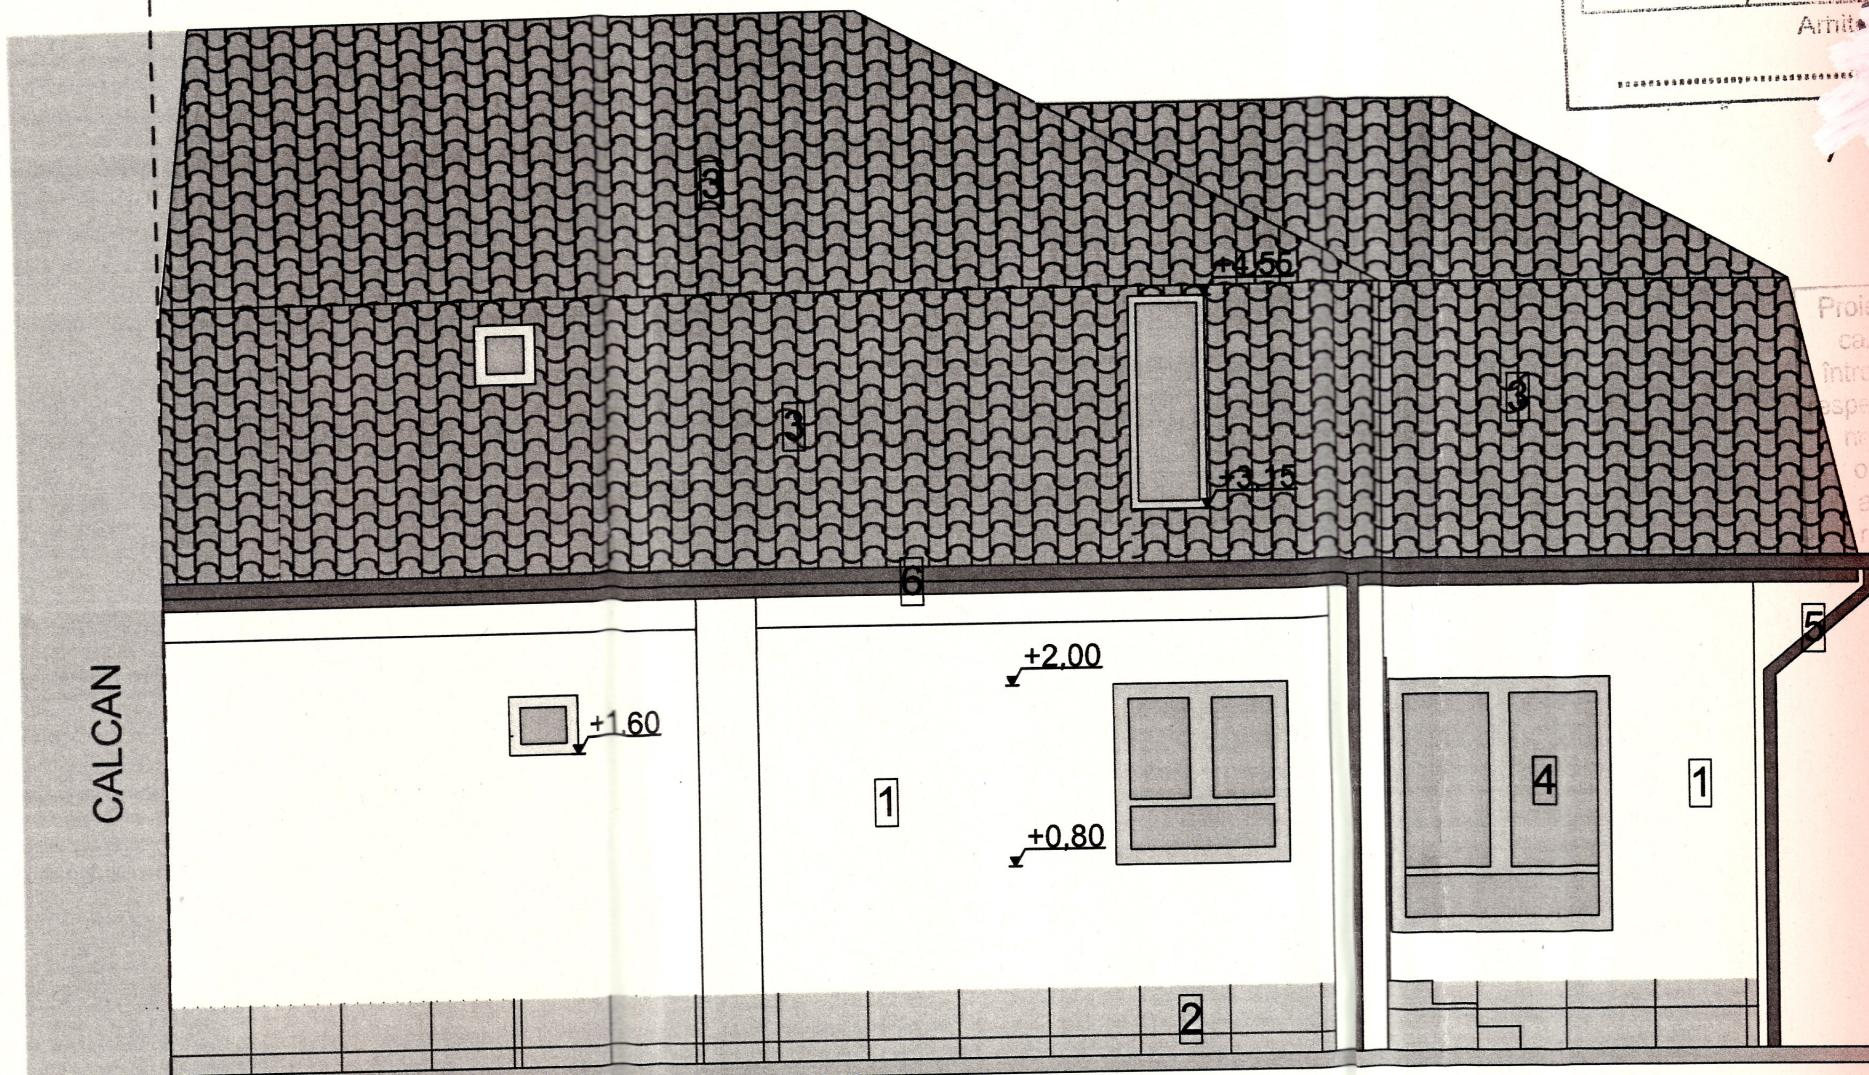

LEGENDA

COD	DESCRIERE
1	TENCUIALA DECORATIVA - ALBA
2	FAIANTA 60X60 cm - GRI DESCHIS
3	TABLA METALICA - MARO
4	TAMPLARIE LEMN - MARO
5	BURLAN VOPSIT MARO
6	JGHEAB VOPSIT MARO

SECTORUL 1 AL MUNICIPIULUI BUCUREŞTI	
VIZAT SPRE NESCHIMBARE	
Anexă la autorizația de	construire desfășurare
Nr. 595/02/2 din 16.02.2020	Arh. Luay BADDOUR
BUCUREŞTI	

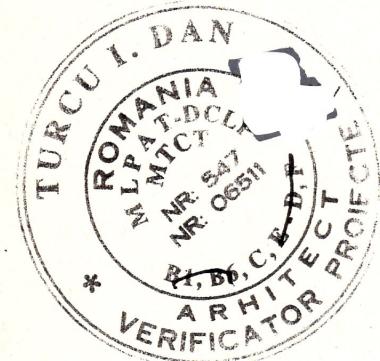

Proiectant, verificator și după
caz excepții tehnice potrivește
într-o întindere de până la
respectarea prevederilor legale și a
normelor tehnice specifice cu
ocupațiile lucrării proiectului,
au făcut emisări neînțelese
reponzabile +2.80 în acest sens.

RISC DE INCENDIU : MIC - conf. P118/99
S TERN - 141mp.
SC = 67.00 mp.
Constructorul este obligat să verifice toate dimensiunile pe santier,
inainte de procurarea materialelor și începerea executiei, pentru toate
categoriile de lucra. Constructorul se obligă să anunte arhitectul dacă
apar neclarități pe santier înainte de începerea lucrărilor acesta trebuie
sa își insusească documentația. Toate desenele în original,
specificațiile și drepturile de autor sunt proprietatea CEC SOLUTIONS
SRL.
Nu se va multiplica documentația în vederea folosirii pentru alta
lucrare, ci doar în scopul declarat.
Toate dimensiunile vor fi verificate pe santier înainte de începerea
oricarei lucrări. Orice neconcordanță aparută în aceste desene trebuie
raportată acestui birou înainte de începerea oricărei lucrări, în caz
contrar, contractorul se va face
responsabil pentru aceasta sau pentru orice neconformitate. Cotele
indicate în desen vor fi preferate celor măsurate pe desen.
Beneficiarul nu va începe lucrările decât după obținerea tuturor
acordurilor și avizelor necesare prevăzute de legislație în
vigoare. Orice nepotrivire între proiect și situațiile constructive existente
vor fi semnalate pe parcursul executiei, iar soluțiile constructive
adoptate vor constitui obiectul unor comunicări pe santier.

CLASA DE IMPORTANȚĂ - IV
CATEGORIA DE IMPORTANȚĂ - D CLADIRE DE IMPORTANȚĂ REDUSA
RISC DE INCENDIU - RISC MIC DE INCENDIU



Verifier Expert	Nume și prenume	Semnătura	Cerință
S.C. CEC SOLUTIONS S.R.L. CUI 37978779 Adresă punct de lucru: Str. Mircea Vulcanescu, nr.75, sector 1, București, 030167			
Referat/expertiza, nr./data			
BENEFICIAR: CALOLEANU CORINA-VASILICA București, str. Grigore Moisil, nr.10, bl.8 , sc.1, et.7, ap.37			
PROJECT NR. 05/01-02-2019			
FAZA DTAC			
SPECIFICAȚIE	NUME SI PRENUME	SEMNAȚURA	SCARA
SEF PROIECT	arh. Emilian CALOTĂ		1:50
PROIECTAT	arh. Luay BADDOUR		
DESENAT	arh. Luay BADDOUR		DATA
			FEBRUARIE-2019
TITLU PROIECT: ÎNTRARE IN LEGALITATE PENTRU LUCRARI DE SUPRAETAJARE LOCUINTA UNIFAMILIATA PESTE IMOBIL EXISTENT, REZULTAND UN IMOBIL CU REGIM DE INALTIME P+M NR CADASTRAL 229786, Adresa : Str.Zelentin, nr.23, sec.1			
TITLU PLANSĂ: FĂTADĂ DE SUD PROPUIS			
PLANSĂ NR. A12			