



SECTORUL 1 AL MUNICIPIULUI BUCUREŞTI	
VIZAT SPRE NESCHIMBARE	
construire	
desfășurare	
Anexă la autorizația de	
Nr. 696/10312	11.12.2020
Arhitect: [Signature]	

Proiectantul, beneficiarul și după finalizarea lucrarilor sănătoase cu privire la respectarea prevederilor legale și planificatorice specifice cu privire la terenul proiectat, nu va fi considerată neregulativă în acest sens.

Caganici
Constantin

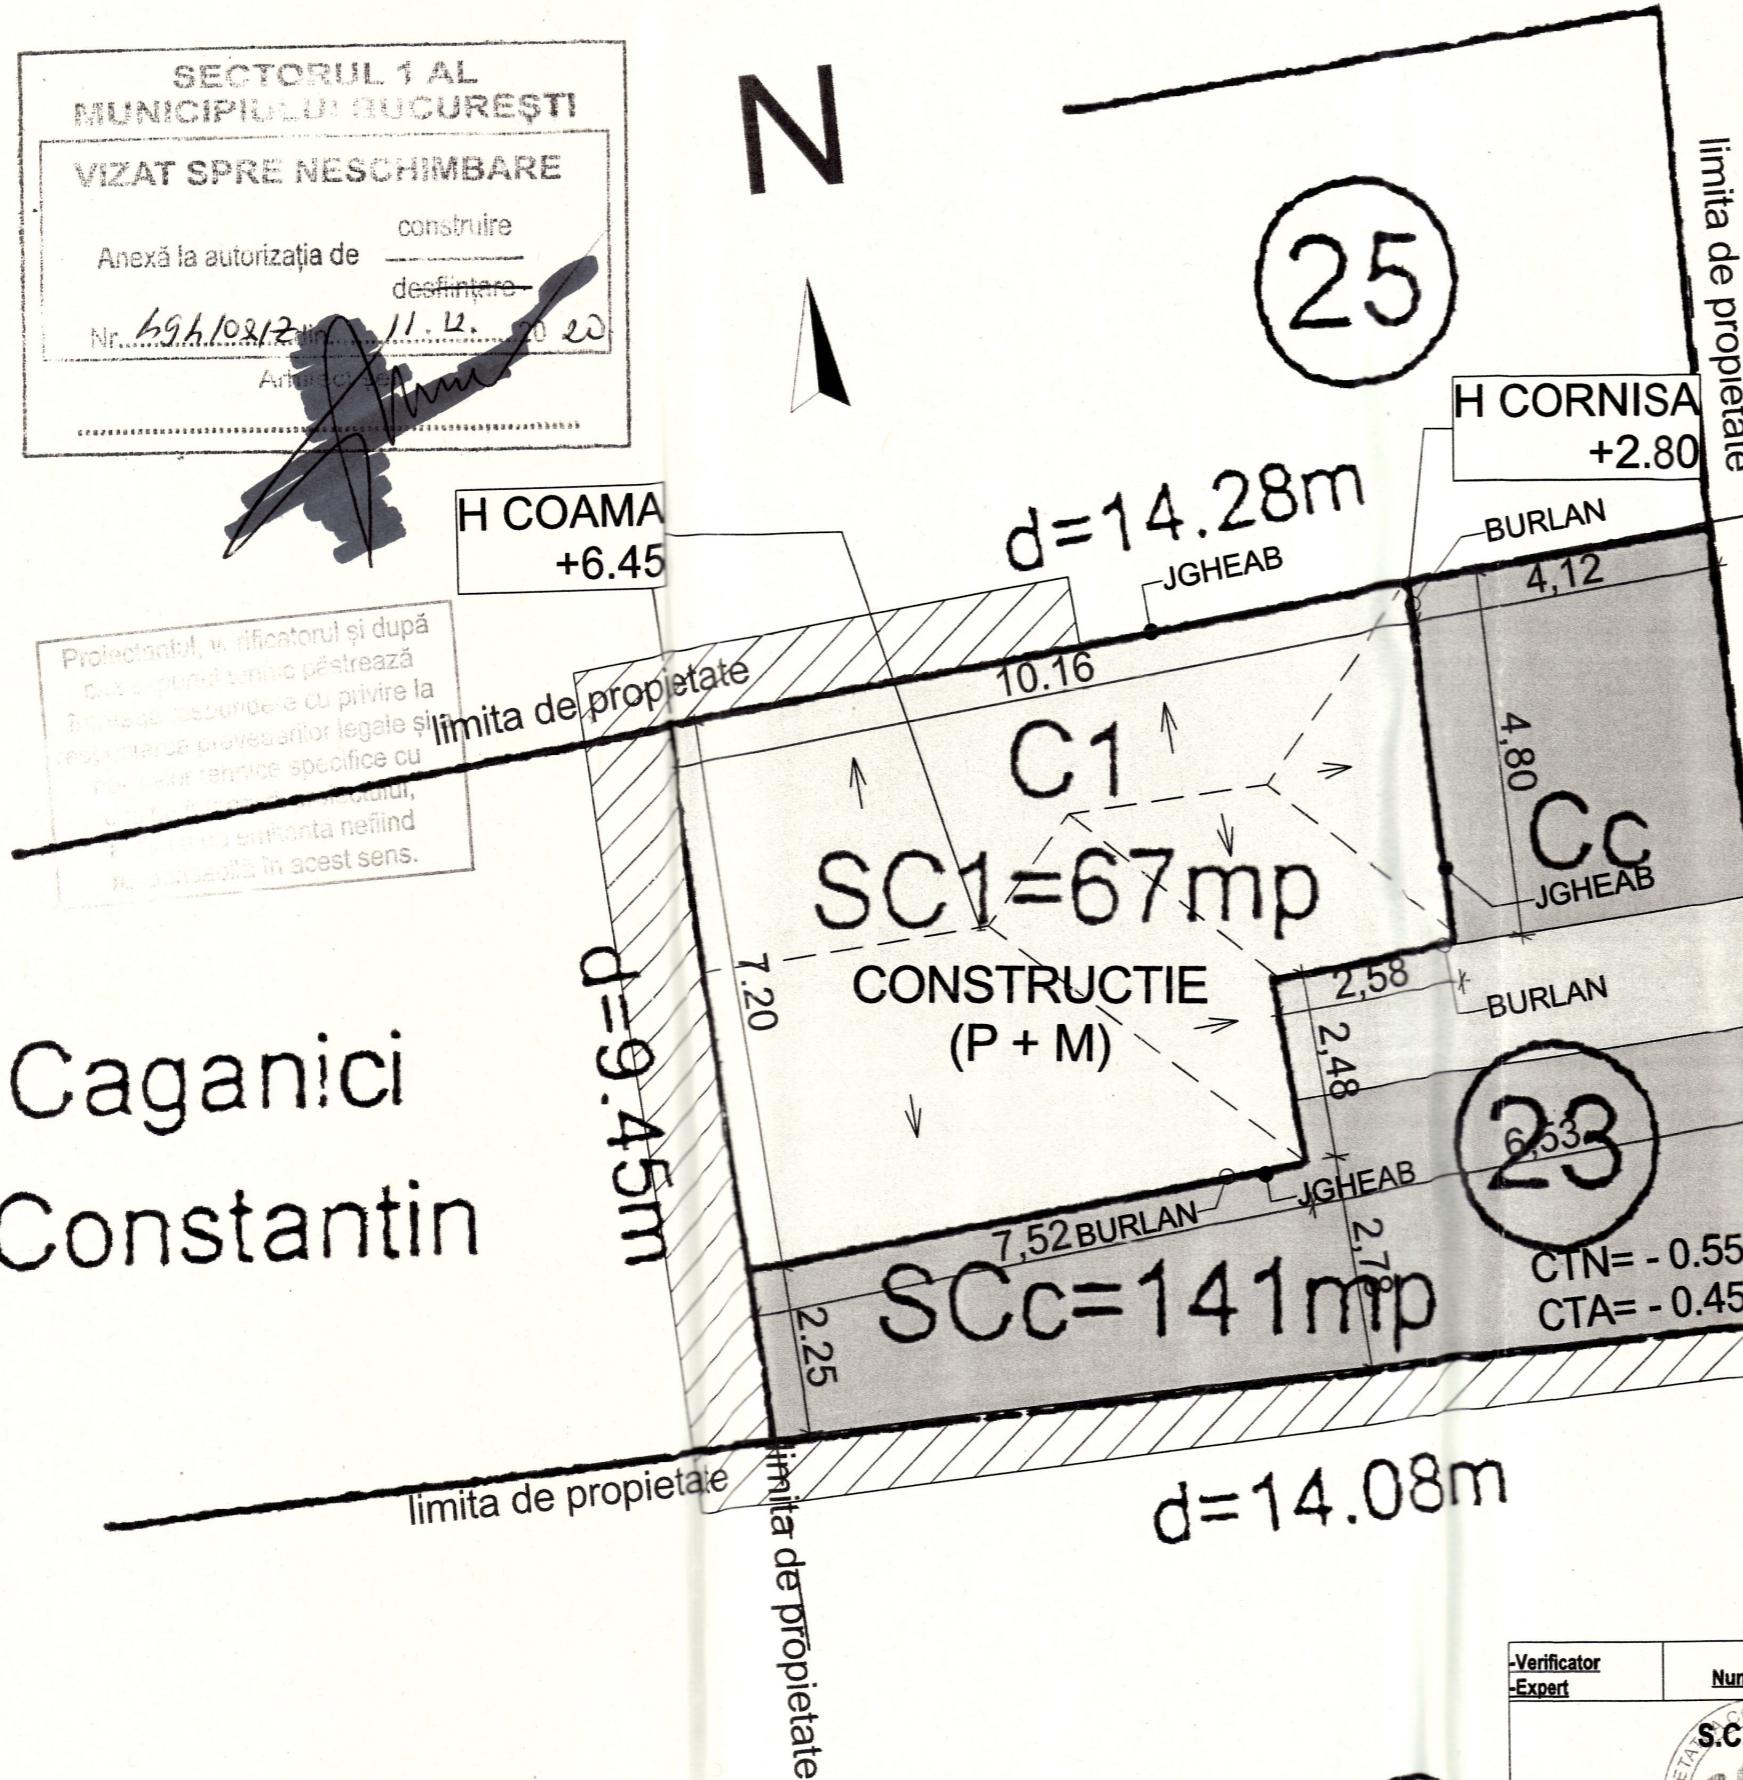

- LEGENDA**
- LIMITA PROPIETATE
 - LOCUINTA P+M
 - ALEI ACCESE
 - CALCAN
 - SPATIU VERDE
 - ACCES AUTO
 - ACCES PIETONAL

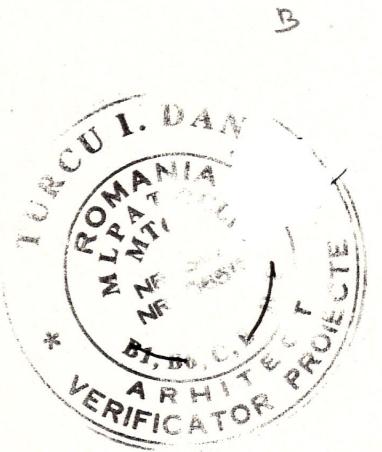

RISC DE INCENDIU : MIC -conf. P118/99
S TERN - 141mp.
SC = 67.00 mp.

Constructorul este obligat sa verifice toate dimensiunile pe santier, inainte de procurarea materialelor si inceperea executiei, pentru toate categoriile de lucrari. Constructorul se obliga sa anunte arhitectul daca apar neclaritati pe santier inainte de incepera lucrarilor acesta trebuie sa isi insuseasca documentatia. Toate desenele in original, specificatiile si drepturile de autor sunt proprietatea CEC SOLUTIONS SRL.

Nu se va multiplifica documentatia in vederea folosirii pentru alta lucrare, ci doar in scopul declarat.

Toate dimensiunile vor fi verificate pe santier inainte de inceperea oricarei lucrari. Orice neconcordanta aparuta in aceste desene trebuie raportata acestui birou inainte de inceperea oricarei lucrari, in caz contrar, contractorul se va face

responsabil pentru aceasta sau pentru orice neconformitate. Cotele indicate in desen vor fi preferate celor masurate pe desen.

Beneficiarul nu va incepe lucrările decât după obținerea tuturor acordurilor și avizelor necesare prevăzute de legislație în vigoare. Orice nepotrivire între proiect și situațiile constructive existente vor fi semnalate pe parcursul execuției, iar soluțiile constructive adoptate vor constitui obiectul unor comunicări pe santier.

CLASA DE IMPORTANȚĂ - IV
CATEGORIA DE IMPORTANȚĂ - D CLADIRE DE IMPORTANȚĂ REDUSA
RISC DE INCENDIU- RISC MIC DE INCENDIU

Verifier Expert	Nume și prenume	Semnătura	Cerință	Referat/expertiză, nr./data
S.C. CEC SOLUTIONS S.R.L. CUI 37978779 Adresa punct de lucru: Str.Mircea Vulcanescu, nr.79, sector 1, Bucuresti, 030167				
cec ARCHITECTURE INTERIOR DESIGN				
SPECIFICAȚIE	NUME SI PRENUME	SEMNAȚIURA	SCARA	FAZA
ȘEF PROIECT	arch. Emilian CALOTĂ		1:100, 1:200	DTAC
PROIECTAT	arch. Luay BADDOUR			
DESENAT	arch. Luay BADDOUR		DATA FEBRUARIE-2019	PLANSĂ NR. A04 PLAN SITUATIE PROPU