



FATADA LATERAL STANGA

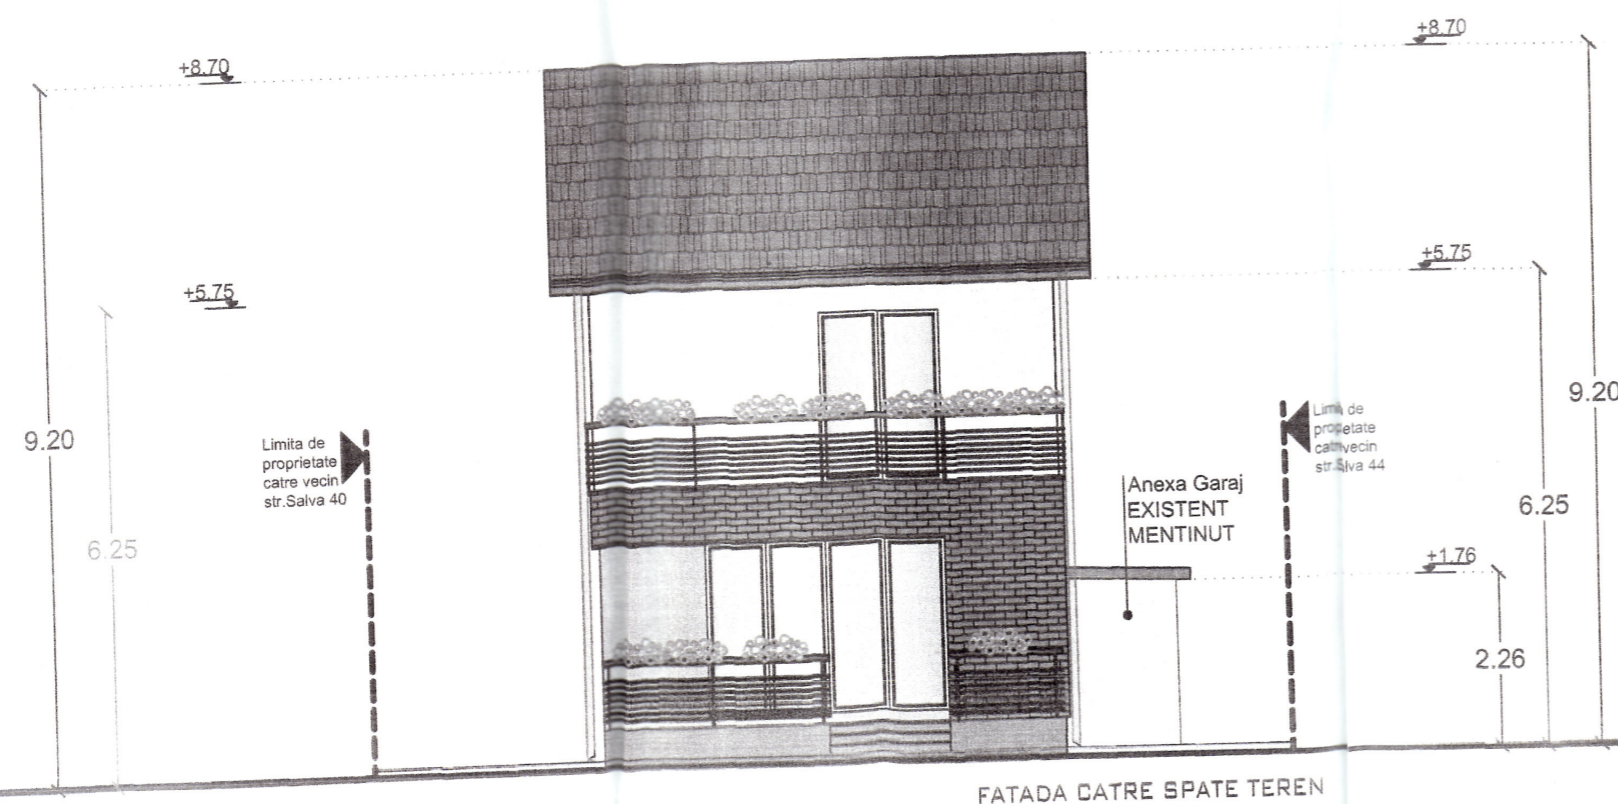

FATADA CATRE SPATE TEREN

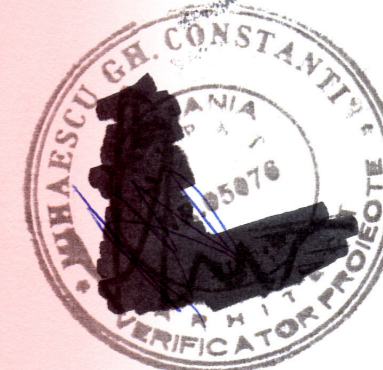

TEMA: AUTORIZARE LUCRARI DE CONSTRUIRE LOCUINTA INDIVIDUALA P+1E+Pod  
 PROPRIETAR: BOJARIU GELU  
 ADRESA: Str. SALVA NR. 42, SECTOR 1, BUCURESTI  
 -Categoria de importanta a constructiei: REDUSA "D" (conform H.G. nr. 766/1997 publicata in MO 352 din 10 decembrie 1992)  
 -Clasa de importanta expunere la cutremur: "IV" (conform Normativului P100-1/2013)

AUTORUL PREZENTEI DOCUMENTATII ESTE S.C. BIROU-ARHITECTURA HOBBY CONSTRUCT S.R.L. SI DETINE DREPTURILE EXCLUSIVE DE COPYRIGHT

Nume	Semnatura	Cerinta	Studiu	Data	SCARA
VERIFICATOR	Aurelia - Carmen BOTEZ			03/2020	1:100
EXPERT					
BIROU-ARHITECTURA HOBBY CONSTRUCT S.R.L.					Beneficiar BOJARIU GELU
Proiectanti	Nume	Semnatura	Titlu Proiect CONSTRUIRE LOCUINTA INDIVIDUALA P+1E+POD		Proiect B.G.S.B./20
Sef proiect	Arh. Carmen Botez				Editia DTAC
Proiectat	Arh. Diana Creciun		Titlu Plansa FATADA LATERAL STANGA/ CATRE SPATE TEREN		Plansa nr. A.09
Desenat	Arh. Diana Creciun				