


SECTORUL 1 AL
MUNICIPIULUI BUCUREȘTI

VIZAT SPRE NESCHIMBARE

Anexă la autorizația de construire
destinată
Nr. 495/55/SALVA 12/2020
Arhitect

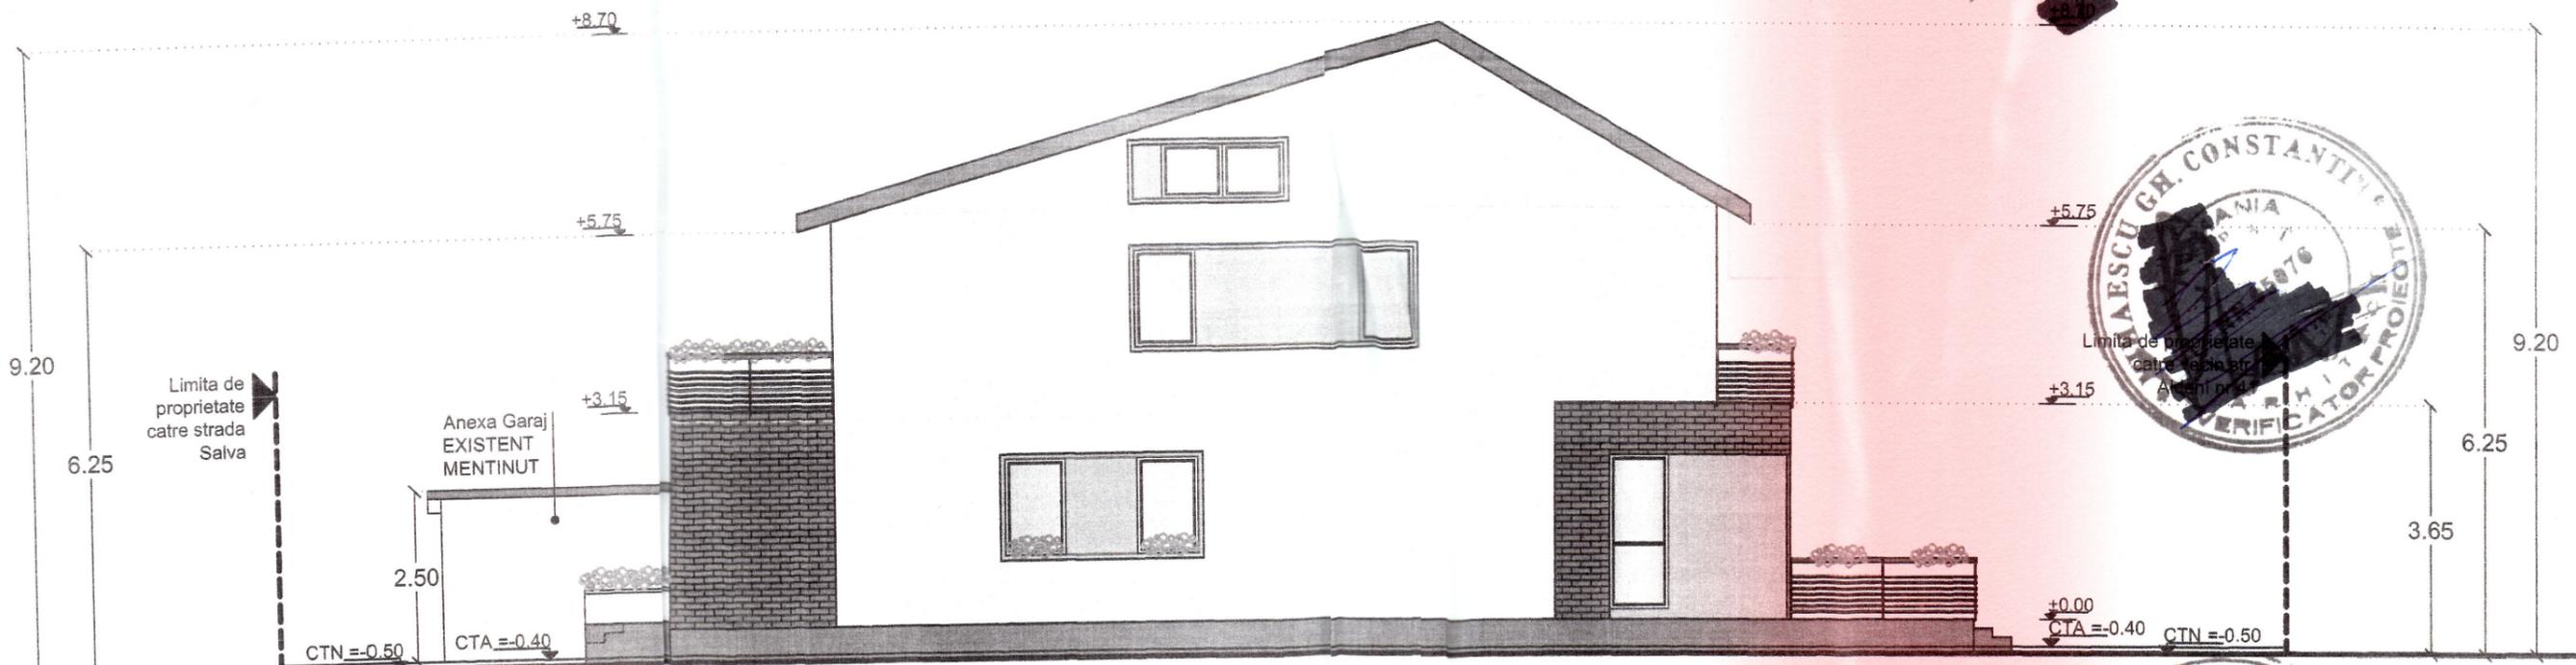

FATADA LATERAL DREAPTA

TEMA: AUTORIZARE LUCRURI DE CONSTRUIRE LOCUINTA
INDIVIDUALA P+1E+Pod
PROPRIETAR: BOJARIU GIU
ADRESA: Str. SALVA NR. 4 SECTOR 1, BUCUREȘTI
-Categororia de importanta a constructiei: REDUSA "D" (conform H.G.
nr. 766/1997 publicata in MC52 din 10 decembrie 1992)
-Clasa de importanta expune la cutremur: "IV" (conform Normativului
P100-1/2013)

AUTORUL PREZENTEI DOCUMENTAȚII ESTE S.C. BIROU-ARHITECTURA HOBBY CONSTRUCT S.R.L. SI DETINE DREPTURILE EXCLUSIVE DE COPYRIGHT

VERIFICATOR		EXPERT		BENEFICIAR	
Nume	Semnatura	Cerinta	Studiu	Data	SCARA
		1483		03/2020	1:100
		Aurelia - Carmen			Proiect
BENEFICIAR: BOJARIU GELU					B.G.S.B./20
BIRou-ARHITECTURA HOBBY CONSTRUCT S.R.L.					
BUCUREȘTI, 130197/2013, Tel-Fax: (021) 667 37 39					
Proiectantii	Nume	Semnatura	Titlu Proiect	Editia	
Sef proiect	Arh. Carmen Botez		CONSTRUIRE LOCUINTA INDIVIDUALA P+1E+POD	DTAC	
Proiectat	Arh. Diana Creciun		Titlu Plansa	Plansa nr.	
Desenat	Arh. Diana Creciun		FATADA LATERAL DREAPTA	A.08	