



EXTRAS DE PLAN CADASTRAL, SCARA 1:500 aferent imobilului situat in
Str. Fagaras, nr.15, sector 1, Bucuresti.

Parcela (NC 219841)

Nr. Pct.	Coordonate pct.de contur		Lungimi latari D(i,i+1)
	X [m]	Y [m]	
1	327167.277	585941.191	17.971
2	327149.531	585944.027	11.690
3	327147.874	585932.465	3.601
4	327151.432	585931.898	19.788
5	327148.546	585912.322	13.435
6	327161.785	585910.037	19.988
7	327165.201	585929.731	0.486
8	327165.681	585929.658	11.643

S(t)=482.11mp P=98.601m

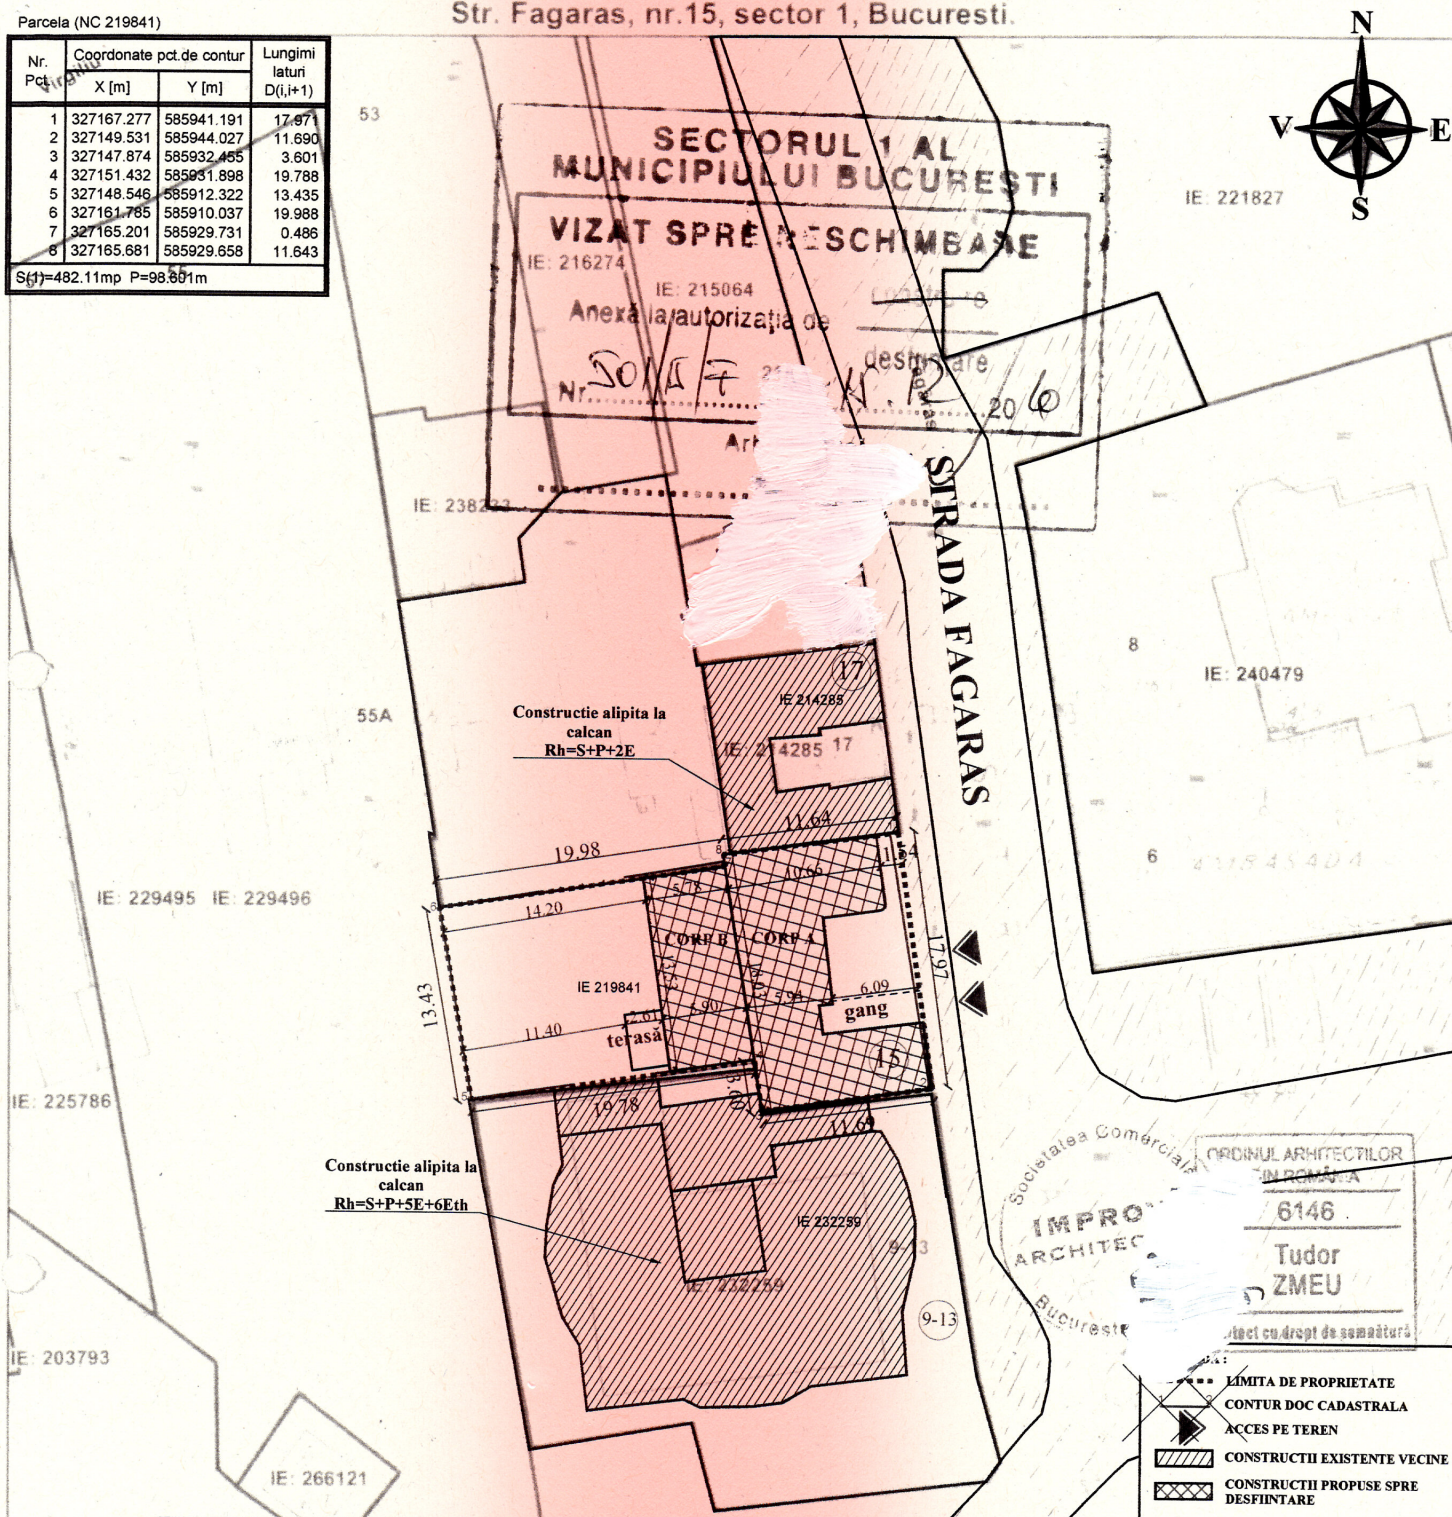

REVIZIA	DATA REVIZIE	CERINTA	DESCRIERE MODIFICARE	INDICATIV PROIECT
VERIFICATOR	NUME	SEMNATURA		
 IMPROVE ARCHITECTURE CUI RO24032654, J40/10215/2008 str. Avram Iancu, nr. 24, sector 2, Bucuresti tel: 0743 236 363; fax: 0374 092 752 www.i-architect.ro, contact@i-architect.ro			PROIECT	701
			DESFIINȚARE CONSTRUCȚII EXISTENTE-CORP A ȘI CORP B si organizare de executie lucrari	
			ADRESA	
			str. Făgăraș nr.15, sector 1, BUCUREȘTI	
SEF PROIECT	arh. Tudor ZMEU	SCARA	BENEFICIAR	FAZA
PROIECTAT	arh. Corina LUNGU	1:500	CALLIOPE DEVELOPER S.R.L.	DTAD
DESESTAT	arh. Corina LUNGU	DATA		PLANSA
			august 2020	A02
			PLAN DE SITUAȚIE	

Documentatii cadastrale avizate

Construcții înregistrate în sistemul integrat de cadastru și carte funciara

OCPI Bucuresti, B-dul Expozitie nr.1A, sector 1, Bucuresti
Data: 13.02.2020
Intocmit: Diaconu Vlad