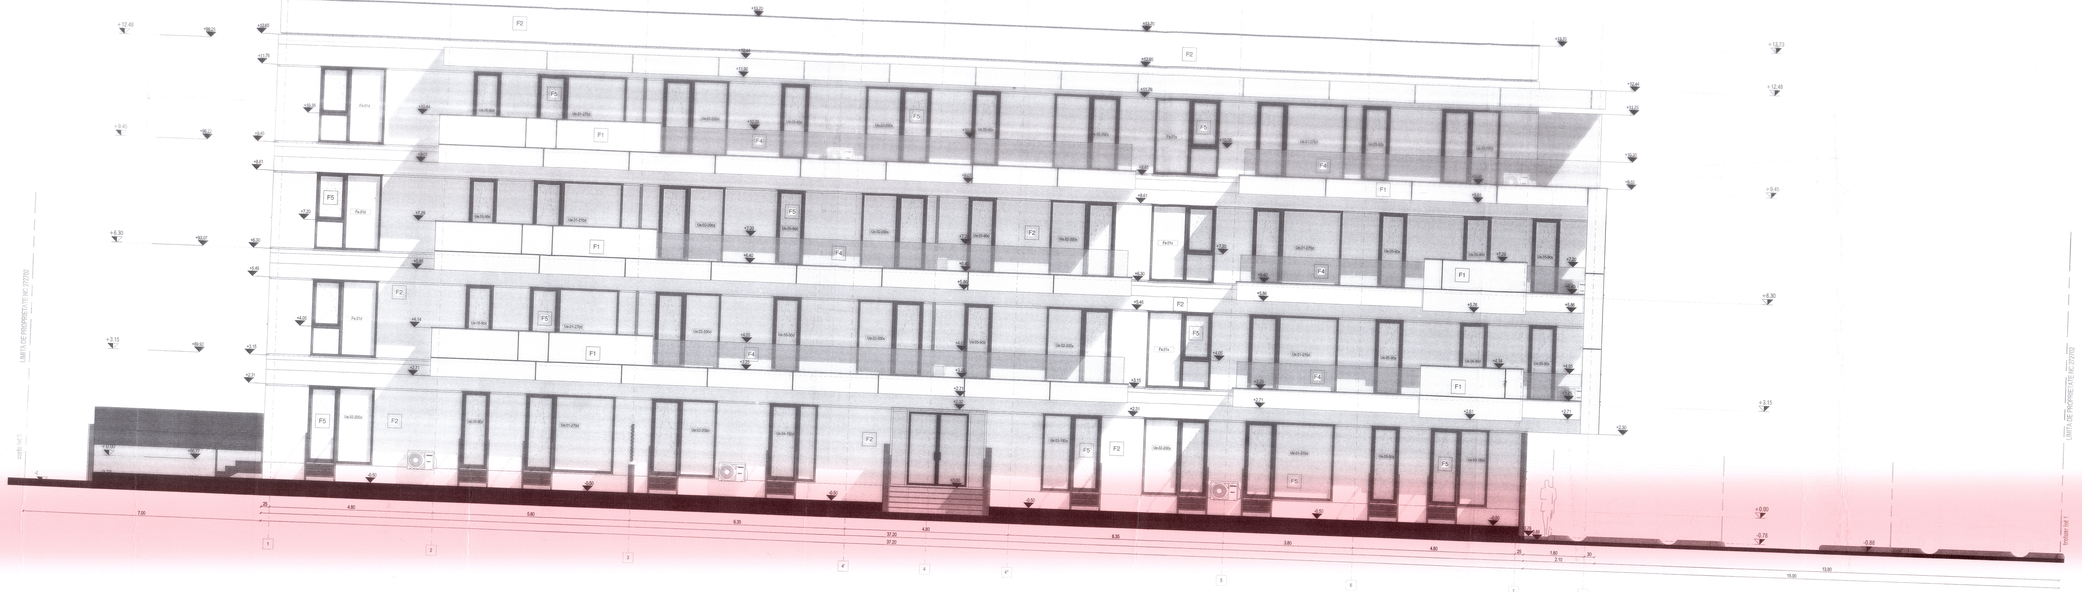

LEGENDA FINISAJE FATADA:

LEGENDA CULORI	INDICATIV	
	F1	FATADA VENTILATA FINISAJ - FIBROCIMENT GAMA TECTIVA CULOARE TETO TERMOIZOLATIE - vata minerala bazaltica, ingreutabila
	F2	FATADA TERMOSISTEM FINISAJ - TENCUIALA DECORATIVA CULOARE TERMOIZOLATIE - din polistiren expandat, cod palin B+C,EF, in saltul sarcia cu cel mai inalt nivel de termoizolatie recomandabila din vata minerala bazaltica, sectiune 10 x 30 cm, clasa de reactie la foc A1 sau A2-s1,d0, aplicata in straturi fixarea planeu pe intreaga suprafata a termoizolatiei, pentru a evita propagarea focului pe fatada
	F3	FATADA TERMOSISTEM FINISAJ - TENCUIALA DECORATIVA CULOARE GAMA CROMATICA FIBROCIMENT TERMOIZOLATIE - din polistiren expandat, cod palin B+C,EF, in saltul sarcia cu cel mai inalt nivel de termoizolatie recomandabila din vata minerala bazaltica, sectiune 10 x 30 cm, clasa de reactie la foc A1 sau A2-s1,d0, aplicata in straturi fixarea planeu pe intreaga suprafata a termoizolatiei, pentru a evita propagarea focului pe fatada
	F4	BALUSTRADA DIN STICLA STRATIFICATA SI RECUIACATA PRINSA IN PROFIL TIP "U"
	F5	TAMPLARIE Tamplarie din PVC, culoare gri-antracit, in sistem cu rupere de punte termica, geam tip termopan LOW-E.

LEGENDA SIMBOLURI SI NOTATII

	Acces pietonal
	Limita de proprietate NC 272702
	Limita edificatul NC 272702
	Limita edificatii habitabile NC 272702
	Limita cadastrala NC 272701, NC 272703, NC 238915
	Acces apartamente
	Simbol sectiuni

CONSTRUCTIE CU FUNCTIUNE REZIDENTIALA P+2E+3Er
CATEGORIA DE IMPORTANTA "C" NORMALA (conf.HGR.NR.766/1997);
CLASA DE IMPORTANTA "III" – Cladiri multietajate de locuit cuinalte: P100-1/2013;
GRADUL DE REZISTENTA LA FOC "II" - nivelul II de stabilitate la incendiu (PT118/99);
RISC DE INCENDIU - RISC MIC;
- Compartimente de incendiu suprateran (Locuinte): **RISC DE INCENDIU MIC;**

NOTE GENERALE:

1. ANTREPRENORUL VA VERIFICA TOATE DIMENSIUNILE PE SANTIER INAINTE DE INCEPEREA EXECUTIEI PENTRU TOATE CATEGORIILE DE LUCRARI SI VA INFORMA ARHITECTUL ASUPRA ORICAROR DISCREPANTE CARE AR PUTEA APARE. NU SE VOR FACE MASURATORI PE DESENE.
2. ANTREPRENORUL VA RASPUNDE DE ORICE ERORI SAU OMISIUNI IN EXECUTAREA LUCRARILOR.
3. NOTA DE COMANDA PRODUCATORILOR PRECUM SI ORICE MODIFICARE VA AVEA ACORDUL SCRIS AL ARHITECTULUI.
4. DETALELE CARE SE SUPRAPUN PRIN PROIECT INTERDISCIPLINAR SUNT DE RESPONSABILITATEA ANTREPRENORULUI SA VERIFICE SI SA INFORMEZE ARHITECTUL ASUPRA ORICAROR DISCREPANTE CARE AR PUTEA APARE.
5. ANTREPRENORUL VA RESPECTA LEGISLATIA IN VIGOARE PRIVIND SECURITATEA SI SANATATEA IN MUNCA, CAT SI PSI PE TOATA DURATA LUCRARILOR.

PROIECTANT GENERAL:
S.C. K-BOX CONSTRUCTION & DESIGN S.R.L.
ADRESA: Soseaua Pantelimon nr. 153-155, sector 1, Bucuresti Cod INMATRICULARE: J40/16782/2011
PROIECTANT:

CLIENT:
S.C. A.R.C. 2002 S.R.L.
ADRESA: Str.Tesatorilor nr.15, Municipiul Giurgiu cu Sectorul 1 Bucuresti

CONSTRUIRE IMOBIL DE LOCUINTE COLECTIVE P+2E+3Er, IMPREJMUIRE TEREN, ORGANIZARE DE EXECUTIE, BRANSAMENTE, ACOPERIRE PARCARI EXTERIOARE

SPECIFICATIE	NUME SI PRENUME	SEMNATURA	FAZA: D.T.A.C. + D.T.O.E.
SEF PROIECT	arh. Ioana Paduru		DENUMIRE PLANSA:
PROIECTAT / DESENAT	arh. Ivan Maria		**FATADA SUD (PRINCIPALA)**
PROIECTAT / DESENAT	arh. Daniela Paduru		

NR. PROIECT: KB-166

SCARA	DATA	NR. PLANSA
1:50	SEPTEMBRIE 2020	A.09

PRIMARIA MUNICIPIULUI BUCUREȘTI
DIRECȚIA GENERALĂ DE ARHITECTURĂ ȘI URBANISM
VIZAT SPRE NESCHIMBARE
Anexa la AUZ nr. 2020
Nr. 2020

CONSTRUCTII