


Proiectantul, verificatorul și după caz experții tehnici păstrează întreaga răspundere cu privire la respectarea prevederilor legale și a normelor tehnice specifice cu ocazia întocmirii proiectului, autoritatea emitentă nefiind responsabilă în acest sens.

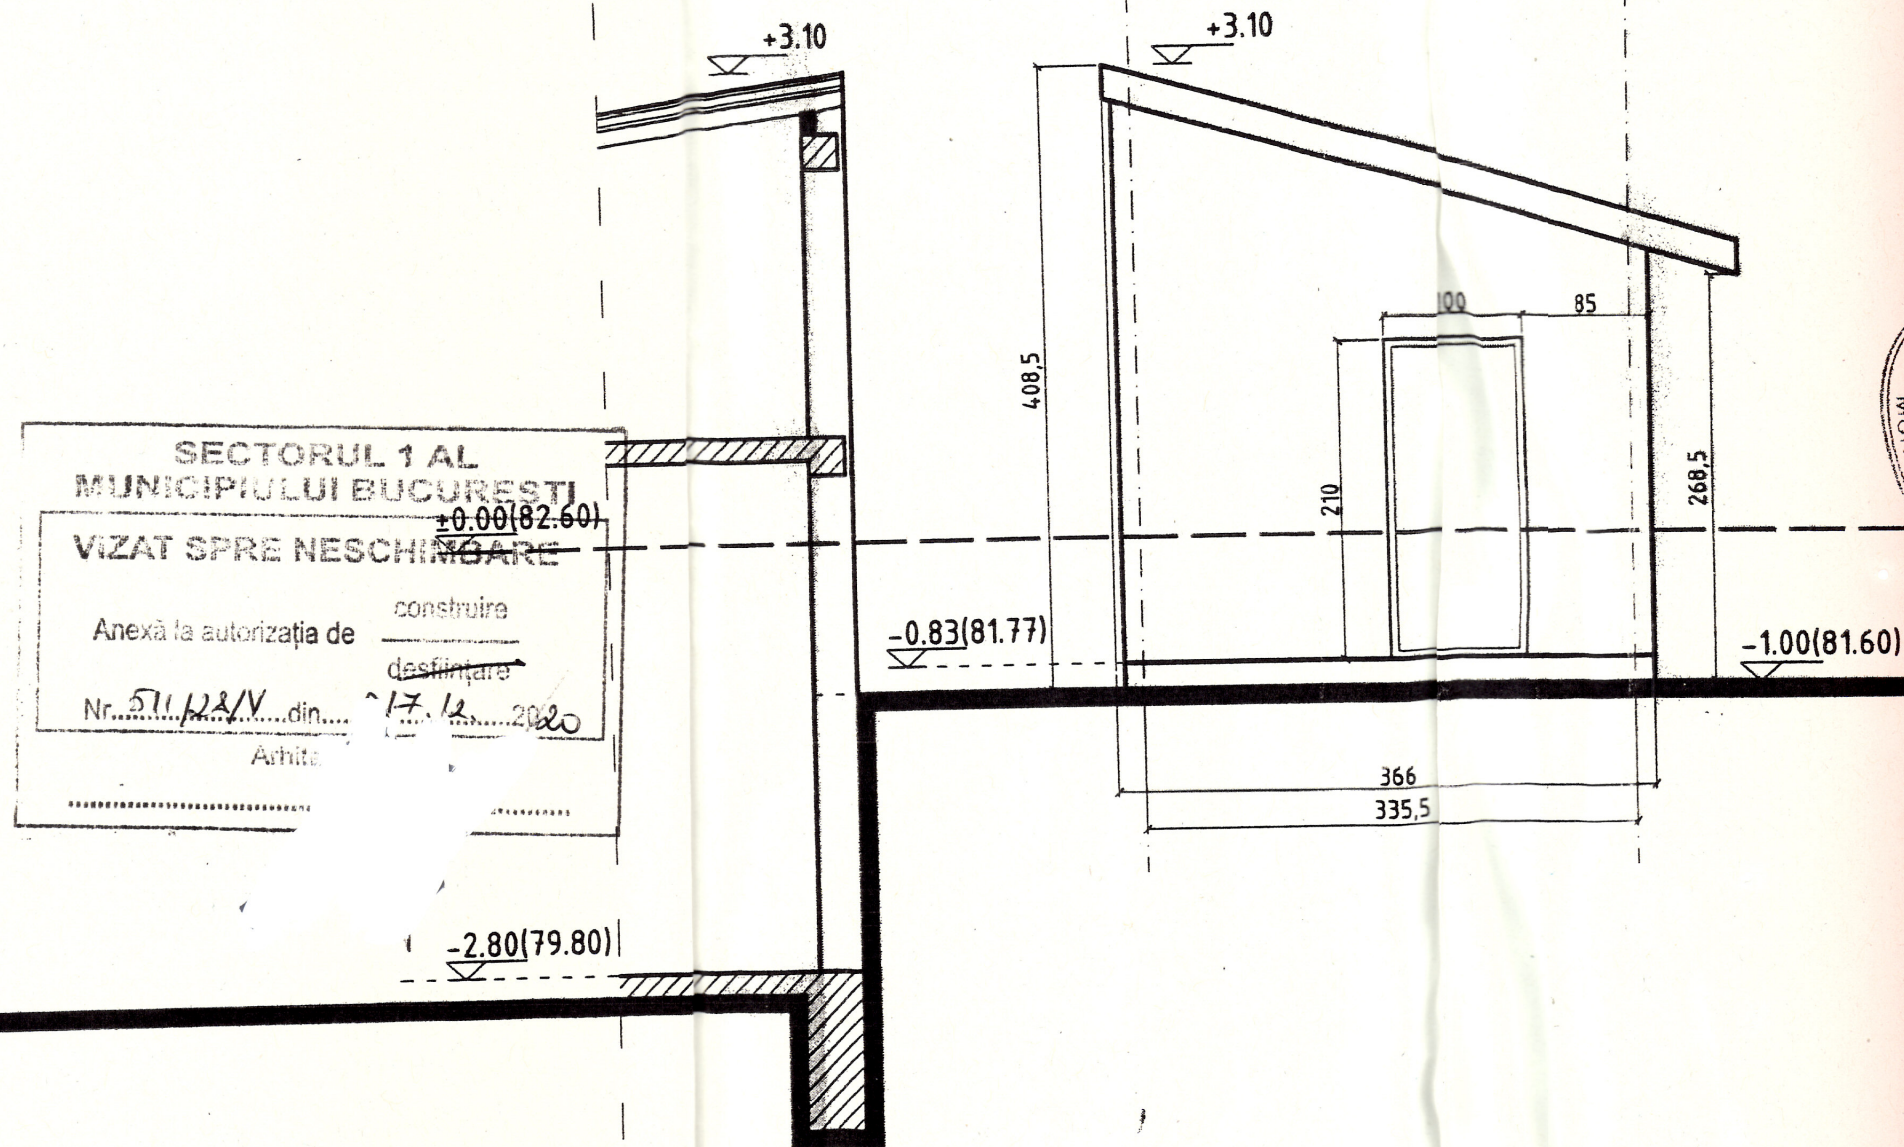

SECTORUL 1 AL  
MUNICIPIULUI BUCUREȘTI

VIZAT SPRE NESCHIMBARE

Anexă la autorizația de construire  
desființare

Nr. 511/22/V din 17.12.2020

Arhitec

MUNICIPIUL BUCUREȘTI  
PRIMĂRIA SECTORULUI 1

VIZAT SPRE NESCHIMBARE

Anexă la autorizația de construire  
desființare

Nr. 744/20/V din 28.07.2008

Arhitect șef

SECTORUL 1  
MUNICIPIULUI BUCUREȘTI

VIZAT SPRE NESCHIMBARE

Anexă la autorizația de construire  
desființare

Nr. 05/01/V din 11.01.2012

SECTORUL 1 AL  
MUNICIPIULUI BUCUREȘTI

VIZAT SPRE NESCHIMBARE

Anexă la autorizația de construire  
desființare

Nr. 60/03/V din 22.02.2012

	Proiectant general: <b>S.C. CRIBA DESIGN S.R.L.</b> Str. Baba Novac 3, sect.3, Bucuresti J40/5492/2002 telefon/fax 021 324 43 61	Beneficiar: <b>DUMITRU RUSANESCU NUTA RUSANESCU</b>	Plansa:
	SEF PROIECT conf.dr.arh. CRISTINA GOCIMAN	Proiect: <b>CONSTRUCTIE P</b>	<b>88</b>
	PROIECTAT conf.dr.arh. CRISTINA GOCIMAN	Str. Vespasian, Nr. 49A, Sector 1, Bucuresti	<b>93</b>
	REDACTAT arh. ANDREEA VOICA	Plansa: <b>FATADA PRINCIPALA -RELEVU CASA EXISTENTA</b>	Scara: <b>1/50</b>
Faza: <b>RELEVU</b>		Data: 10.09.2007	