

NOTA FINISAJE FATADA:

Tamplarie cu profile pentacamerale de PVC , cu geam termoizolant clar, k≤1.4, cu solbanc de aluminiu si glaf de Aluminiu.

Inchideri exterioare: zidarie eficienta termic 30cm tip Porotherm, cu goluri verticale

Termosistem alcatuit din Polistiren Expandat cu Grafrit si Vata minerala rigida.


Conductivitate termica min.: 0,035 W/mk - 10cm grosime si partial 5cm, fixata cu adeziv si dibluri, cu rozeta, cu plasa armare PVC cu fibra de sticla, masa de spaclu,

Finisaj - vopsea decorativa - culoare Alb/Placare umeda zidarie aparenta.

CLASA DE REACTIE LA FOC min. Bs1d0

Finisaje exterioare:

- placare umeda zidarie aparenta - culoare natur. cu rosturi aparente - gri
- tencuiala decorativa - tip Baumit/Caparol - alba
- placari/profile metalice - profile U - culoare antracit
- invelitoare - tabla dublu falt - culoare antracit - aspect mat.

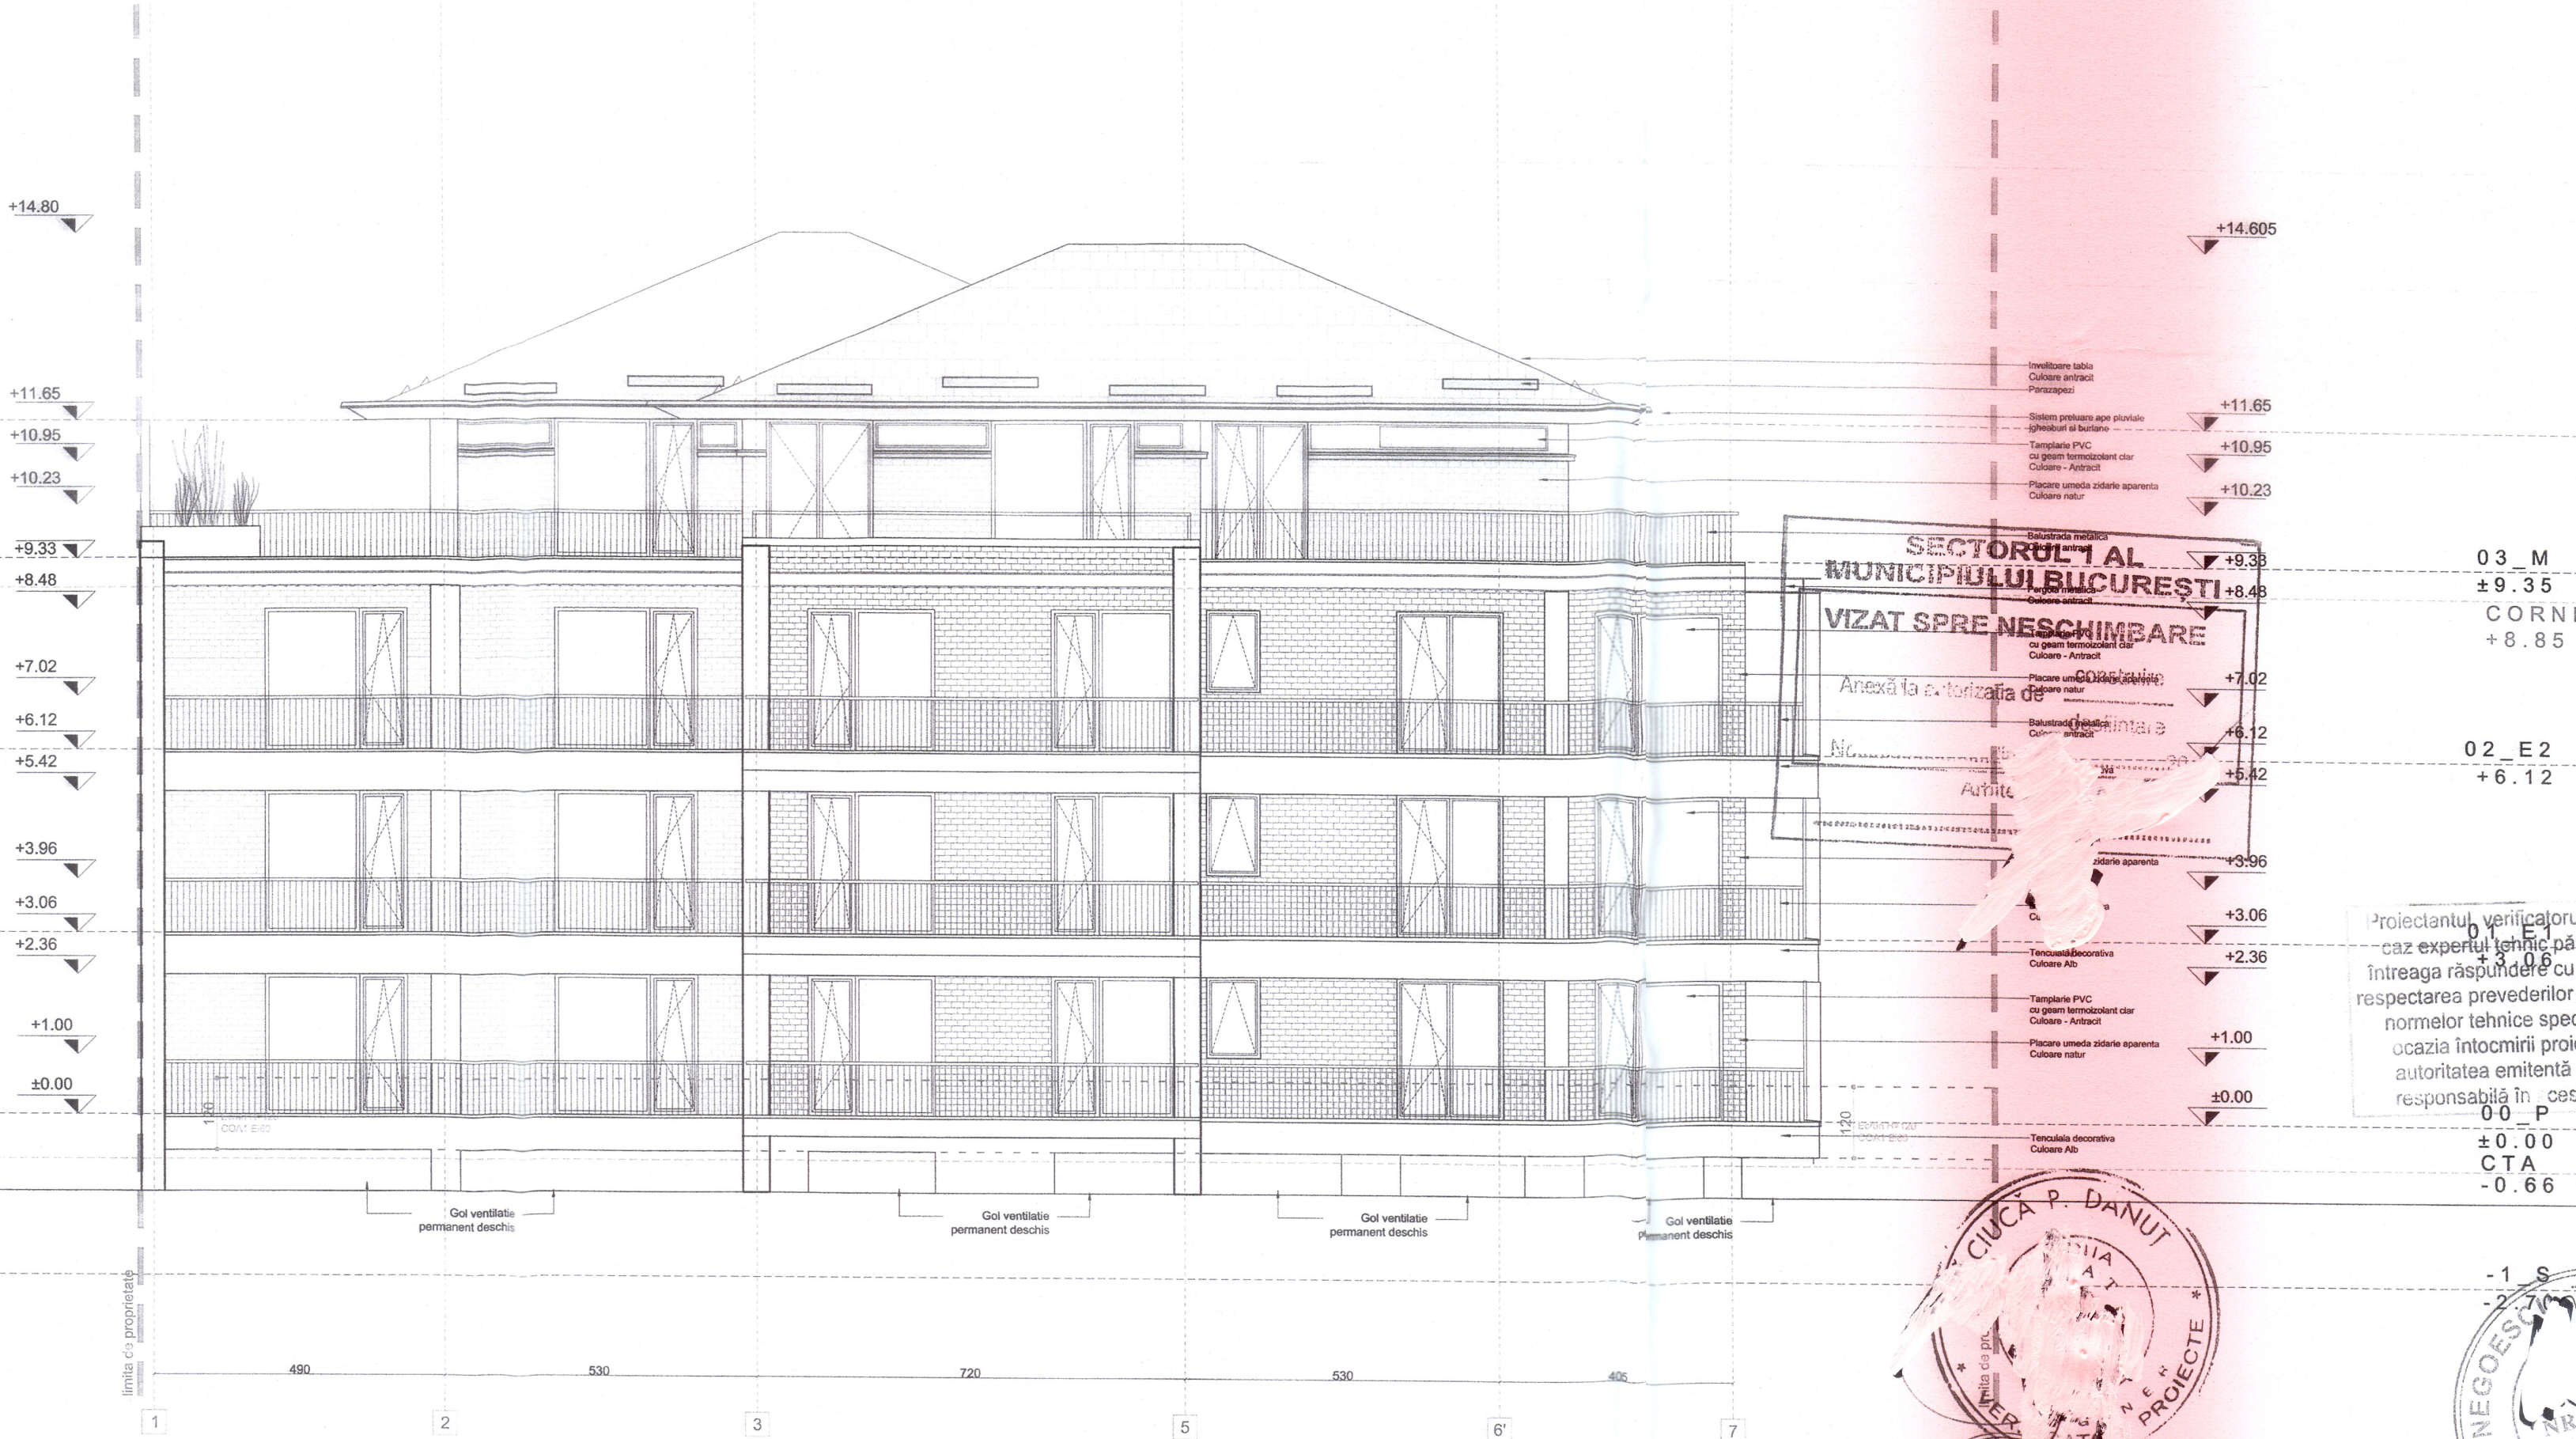

Proiectantul, verificatorul și
caz expertului tehnic păstrează
întreaga răspundere cu privire
respectarea prevederilor legale
normelor tehnice specifice
ocazia întocmirii proiectului,
autoritatea emitentă nefiind
responsabilă în acest sens.


CLADIRE CIVILA
CLASA DE IMPORTANTA III
CATEGORIA DE IMPORTANTA C
RISC MIC DE INCENDIU
GRADUL DE REZISTENTA LA FOC II
COMPARTIMENT DE INCENDIU "C4"
ARIA CONSTRUITA Ac=397.50MP
ARIA CONSTRUITA DESFASURATA
Ac_d supaterana = 1383.46mp
Ac_d nivel subteran parcaj =636.11mp
VOLUM = 4430.75mc


NUMARUL DE NIVELURI - S+P+2E+M
=>4 NIVELURI SUPRATERANE.

NOTA

Pentru alinierea pe verticala a corpurilor de caldare, strada Dr. Sarmaș - se va considera C.T.A. = -0.75m, ca referință pentru înălțimea la cornișă, în raport cu frontul la strada a ansamblului.

Scara grafica

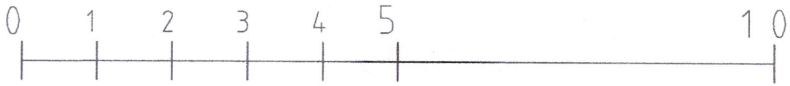

VERIFICATOR/ EXPERT	NUME	SEMNATURA	CERINTA	REFERAT / EXPERTIZA NR. / DATA
Proiectant:	Bucuresti, Str. Argetoia, Nr.5. Tel. 0371.411.508			Beneficiar:
S.C. DACRA STUDIO S.R.L.		S.C. BLACK OAK DEVELOPER&CONTRACTOR S.R.L.		
ELABORAT	NUME	SEMNATURA	Scara	Titlu proiect:
SEF PROIECT	arh. Octavian Eremia		SC 1:100	IMOBIL LOCUINTE S+P+2E+M Strada Drumul Sarmaș nr. 15
PROIECTAT	arh. Octavian Eremia		Data	Titlu plansa
PROIECTAT	arh. Andreea Boia		JUN 2020	FATADA S-E
DESENAT	arh. Andreea Boia			