


SECTORUL 1	
AL MUNICIP. JLUI BUCUREŞTI	
<b>VIZAT SPRE NESCHIMBARE</b>	
construire	
Anexă la autorizația de	
<del>destinare</del>	
Nr.	515/38/11 din 22.11.2020
Arhitect se	

Proiectantul, verificatorul și după caz expertul tehnic păstrează întreaga răspundere cu privire la respectarea prevederilor legale și a normelor tehnice specifice cu ocazia întocmirii proiectului, autoritatea emisentă nefiind responsabilă în acest sens.

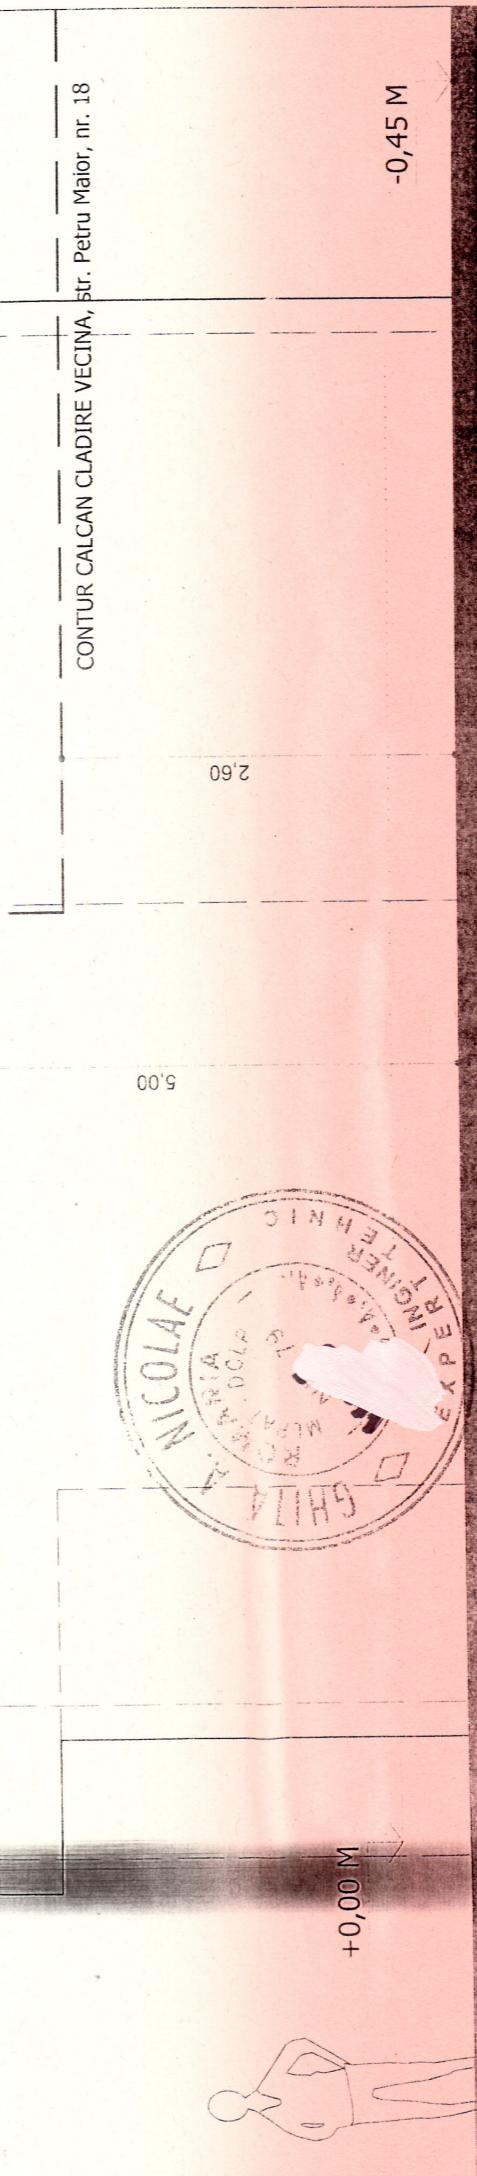


FATADA LATERALA 2 (EST)



3  
CLASSE DE IMPORTÂNCIA III



2

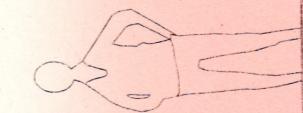

#### LEGENDA

1. Tencuala si vopsitorie culoare crema deschis  
2. Tencuala si vopsitorie culoare crema inchis  
3. Tencuala cu nunturi orizontale vopsitorie gri deschis  
4. Pliacare cu panouri din ciment compozit - culoare maro  
5. Balustrada metalica gri inchis  
6. Tamplarie din aluminiu cu geam termopan maro inchis  
7. Invelitoare tabla tip tigla - culoare brun inchis  
8. Trepte gresie antiderapanta  
9. Iusa metalica aspect lemn

ORDONĂ SENAT DIN 2017		1	NUME SI PRENUME	SEMNATURA	cerinta
beneficiar:	<b>BASUT MARINELA MARIA</b>	nr. proiect:	IMOBIL LOCUINTE COLECTIVE, P+2E+M	faza	P.T.
proiectat	RUCU STANESCU	223/2015	adresa: str. Petru Maior, nr. 20, sector 1, Bucuresti		
desenat	art. RADU STANCULESCU	scara: 1:50	<b>FATADA LATERALA 2 (EST)</b>		plansa
			data:	10 - 2015	A-11