


FATADA LATERALA

Sc. 1:100

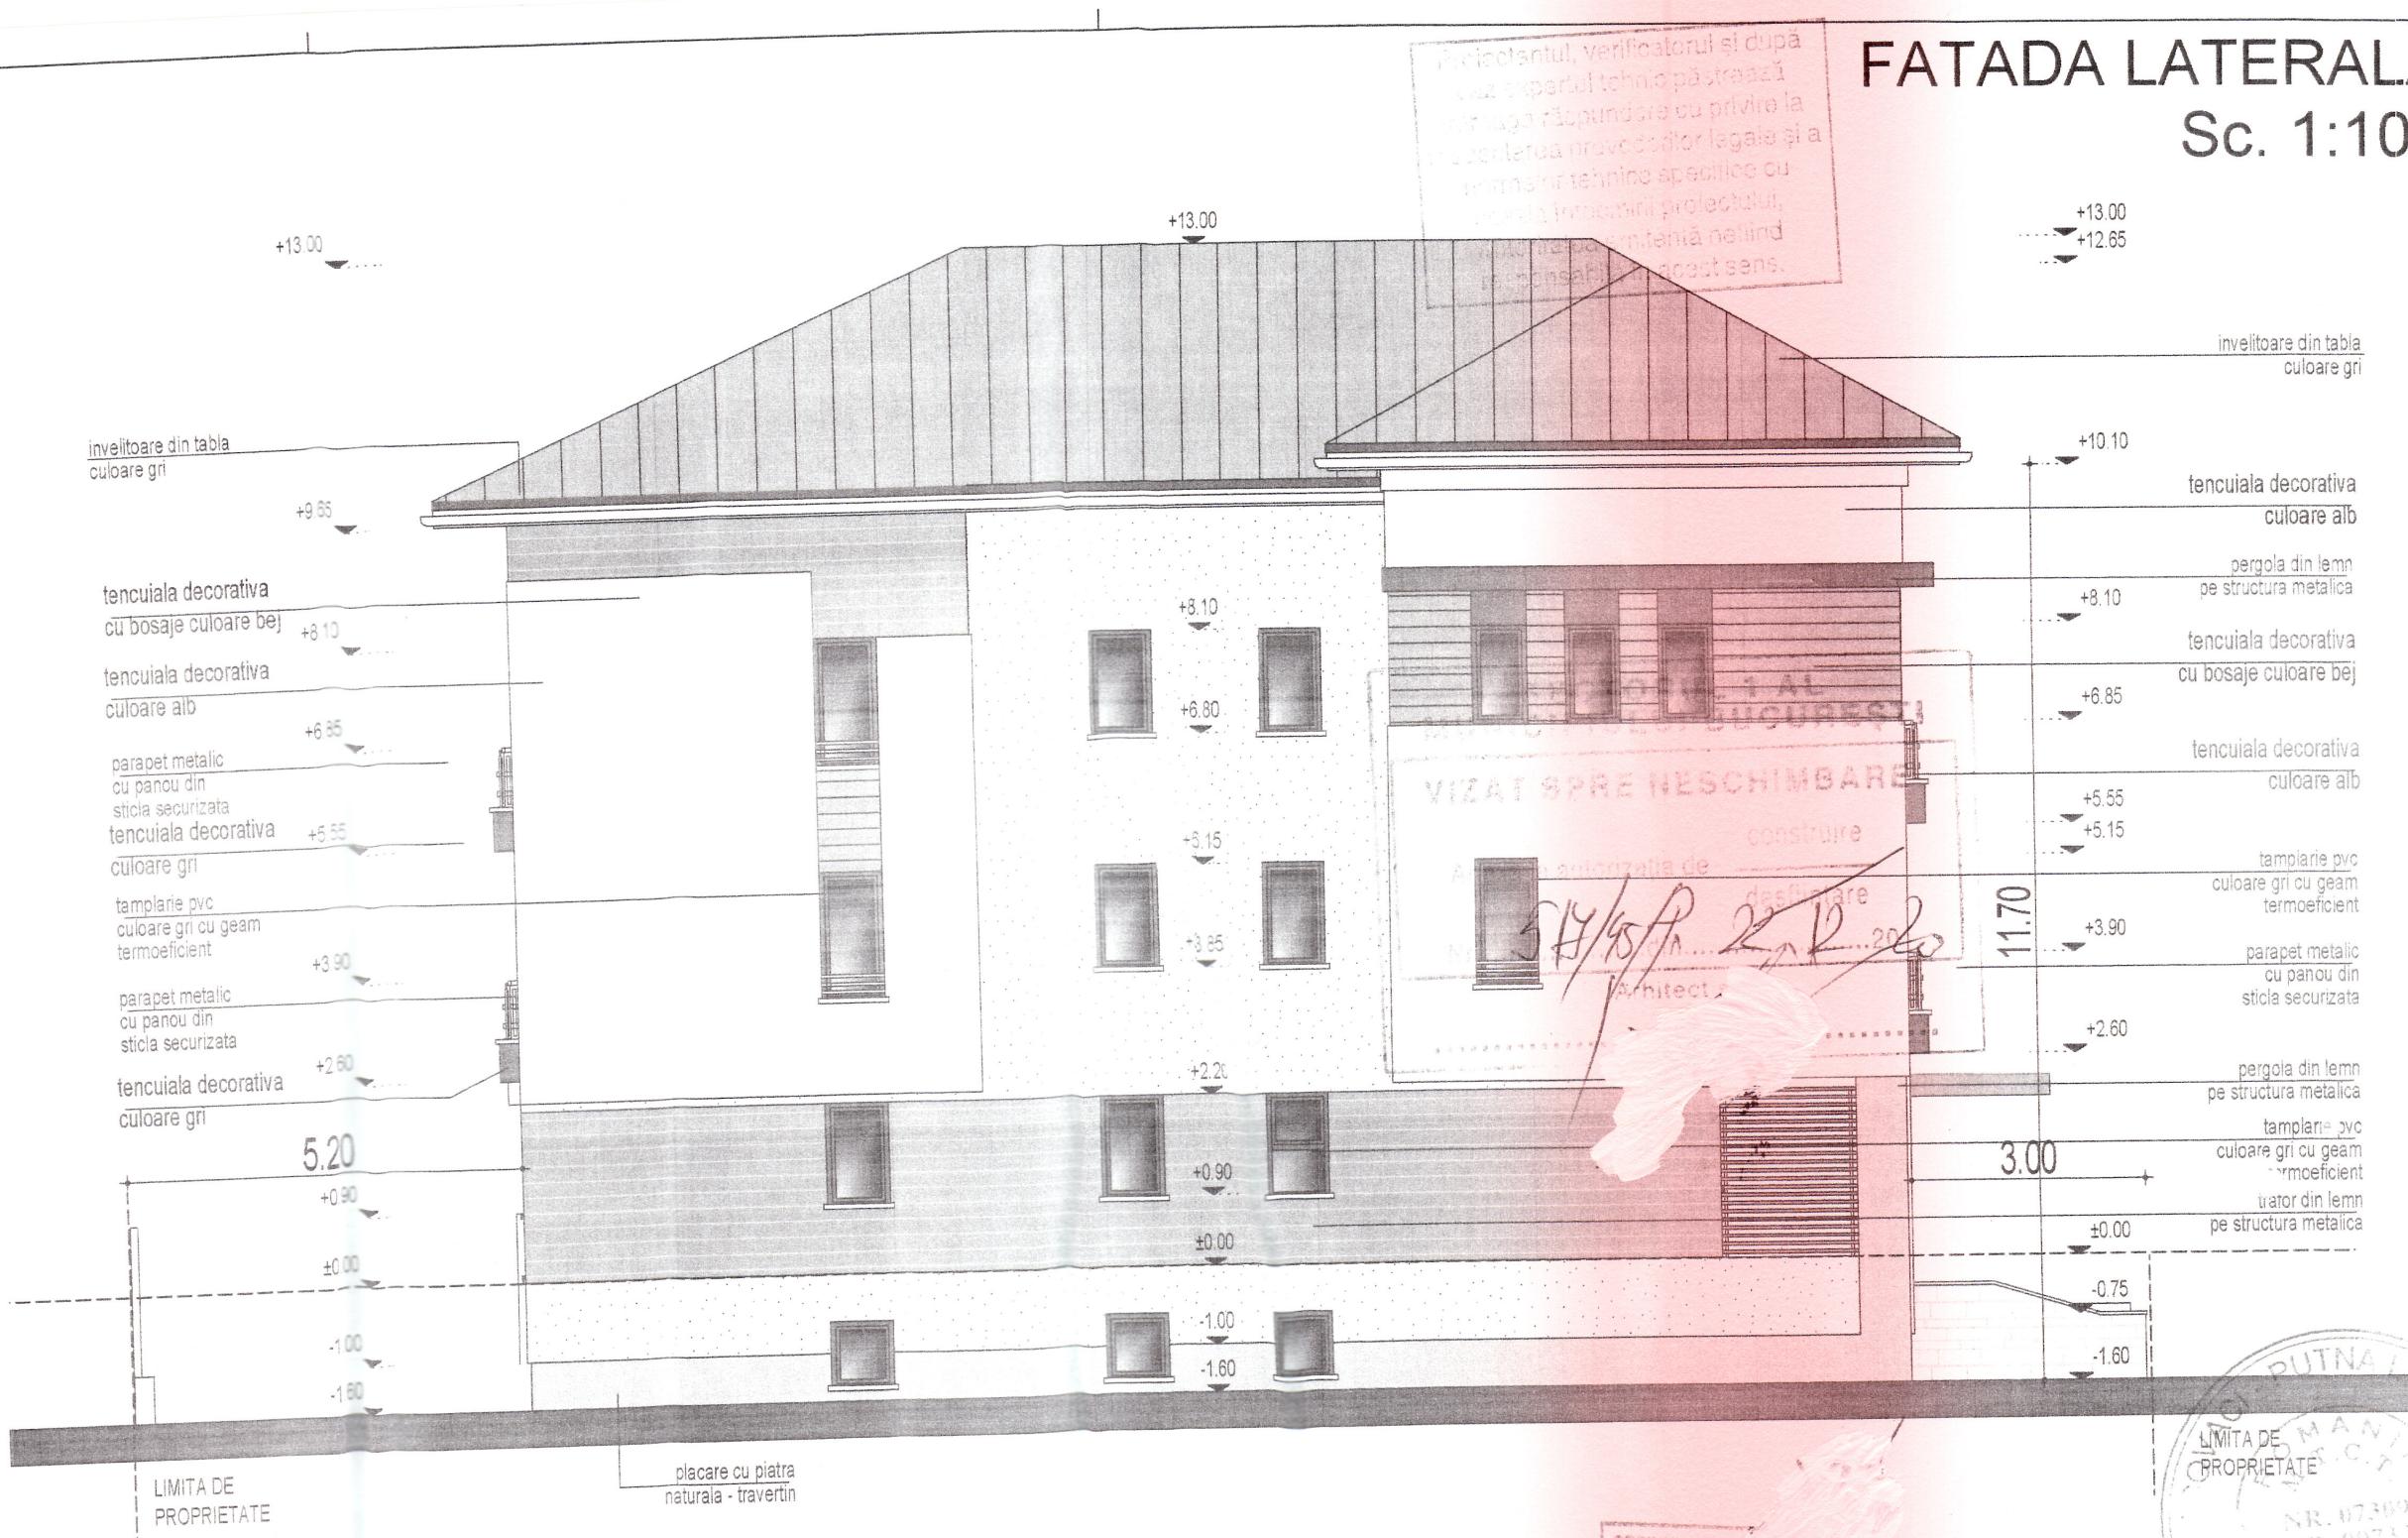

GRAD III DE REZISTENTA LA FOC
RISC MEDIU DE INCENDIU
CATEGORIA "C" DE IMPORTANTA
CLASA III DE IMPORTANTA

S.C. **OIT**
Str. Complexului nr. 3, Bucuresti
C.F. 6284823 R.C. J40/12971
tel/fax : 021. 648 17 46

ORDINUL ARHITECT
Dan Stamate
4828
Odeta Ilie

Beneficiar: **COMAN NICULAI**
Adresa investitor: Putul lui Craciun nr. 16
Bucuresti, sector 1

PROIECT
15-A/2019

IMOBIL LOCUINTE COLECTIVE
S+P+2E

FAZA
DT.A.C.

Sef proiect: arh. Odeta Ilie
Proiectat: arh. Dan Stamate
Desenat: arh. Dan Stamate

FATADA LATERALA

Scara: 1:100 Data: iunie 2020

PLANSA NR.
A 11

Înaintă, verificatorul și după
căruia s-a efectuat o pasărează
în legătură cu privire la
conformitatea oricărui coditor legală și a
adăugați tehnice specifice cu
privire la realizarea planului
proiectului în ceea ce îl înțelegă în sensul
acestăi documentă, înțelesă în acest sens.

invelitoare din tabla
culoare gri

tencuiala decorativa
culoare alb

pergola din lemn
pe structura metalica

tencuiala decorativa
cu bosaje culoare bej

tencuiala decorativa
culoare alb

tamplarie pvc
culoare gri cu geam
termoeficient

parapet metalic
cu panou din
sticla securizata

pergola din lemn
pe structura metalica

tamplarie pvc
culoare gri cu geam
termoeficient

trieror din lemn
pe structura metalica

LIMITA DE
PROPRIETATE

NR. 07300
NR. 99713

BIU
FICATOR PROIECT