


Proiectantul, verificatorul și după  
caz expertul tehnic păstrează  
întreaga răspundere cu privire la  
respectarea prevederilor legale și a  
normelor tehnice aplicabile cu  
ocazia întocmirii proiectului,  
autografează amintită nefiind  
răspundabil în acest sens.

- 1 - Invelitoare tabla tip Lindab
- 2 - Sarpanta de lemn
- 3 - Hidroizolatie
- 4 - Termoizolatie
- 5 - Tencuilei baumit - crem
- 6 - Fereastra P.V.C. cu geam termopan
- 7 - Trepte din beton mozaicate
- 8 - Usa metalica
- 9 - Soclu tencuit pieptanat cu similipiatra
- 10 - Trotuar de garda
- 11 - Teren natural
- 12 - Balustrada metalica
- 13 - Burlane si igheaburi

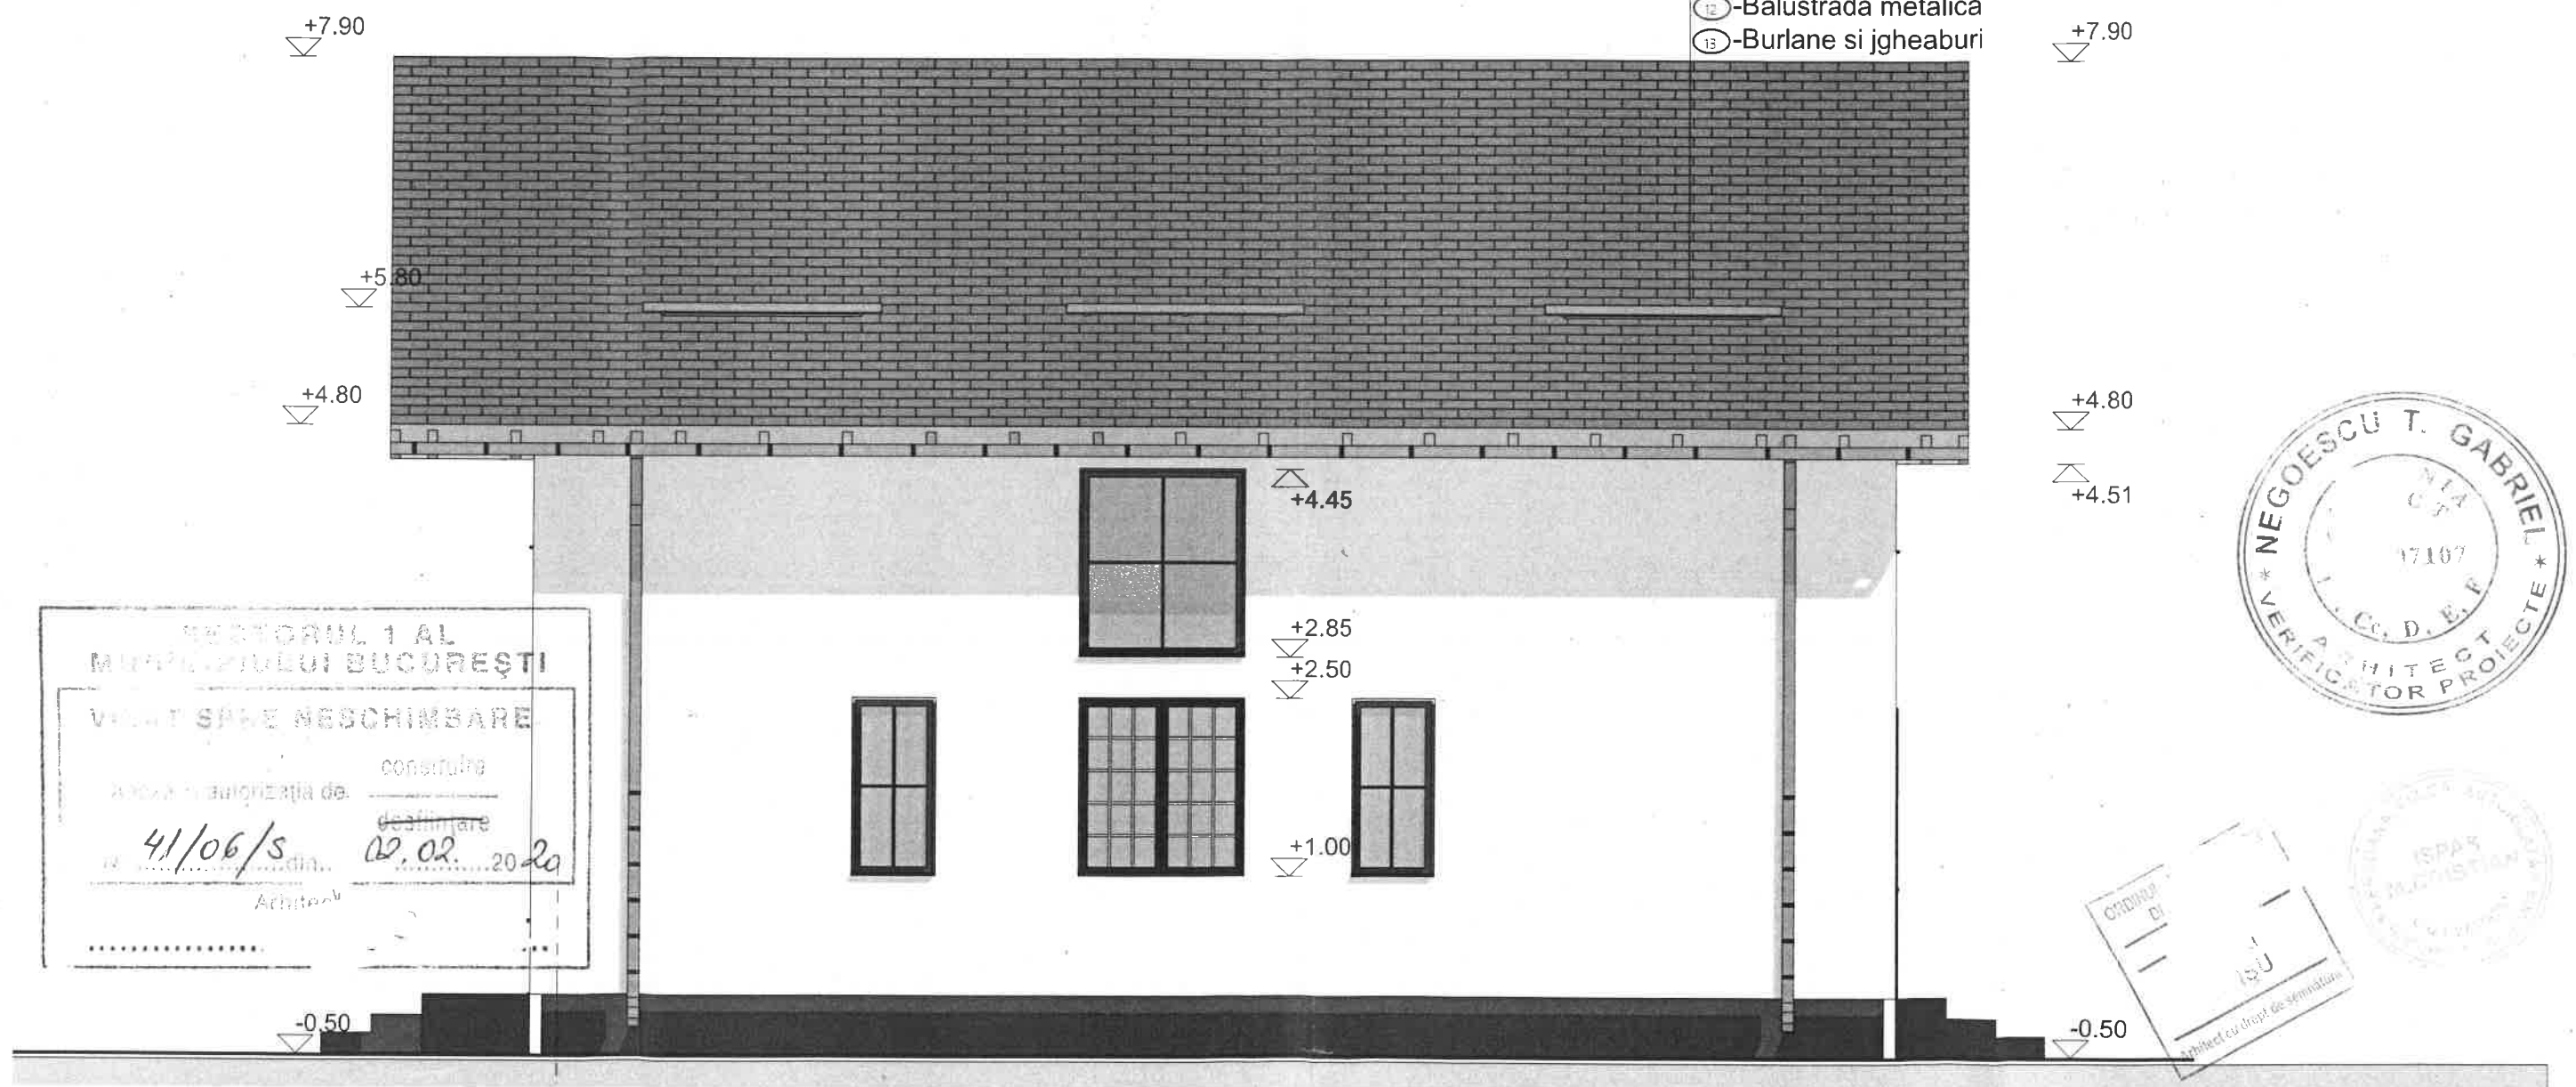

C.Trotuar = - 0.50  
C.T.N = - 0.60  
Categoria de importanta " D "  
Clasa de importanta a constructiei  
este IV, cf. normativului P100-  
1/2014.  
Grad de rezisatenta la foc II  
Risc mic de incendiu

VERIFICATOR : P.F.A. ISPAS M. CRISTIAN C.U.I. 27278751/13.08.2010 Bucuresti, str. Gh. Titeica, nr.6		www.proiecte-pac.ro 0726 908 216	
SPECIFICATIE	NUME		BENEFICIAR : Ilie Mioara Simona si Cristea Marius (soti) ADRESA : MUN BUCURESTI, STR. SALVA, NR.37, SECT.1
SEF PROIECT	ARH. DOINA CHISU		LUCRAREA : CONSTRUIRE IMOBIL PARTER+ETAJ+POD Proiect nr. 50
PROIECTAT	ARH. DOINA CHISU		FAZA : SCHIMBARE DE TEMA PE PARCURSUL EXECUTIEI
DESENAT	ARH. ISPAS CRISTIAN		FATADA LATERALA STANGA PLANSĂ A 11