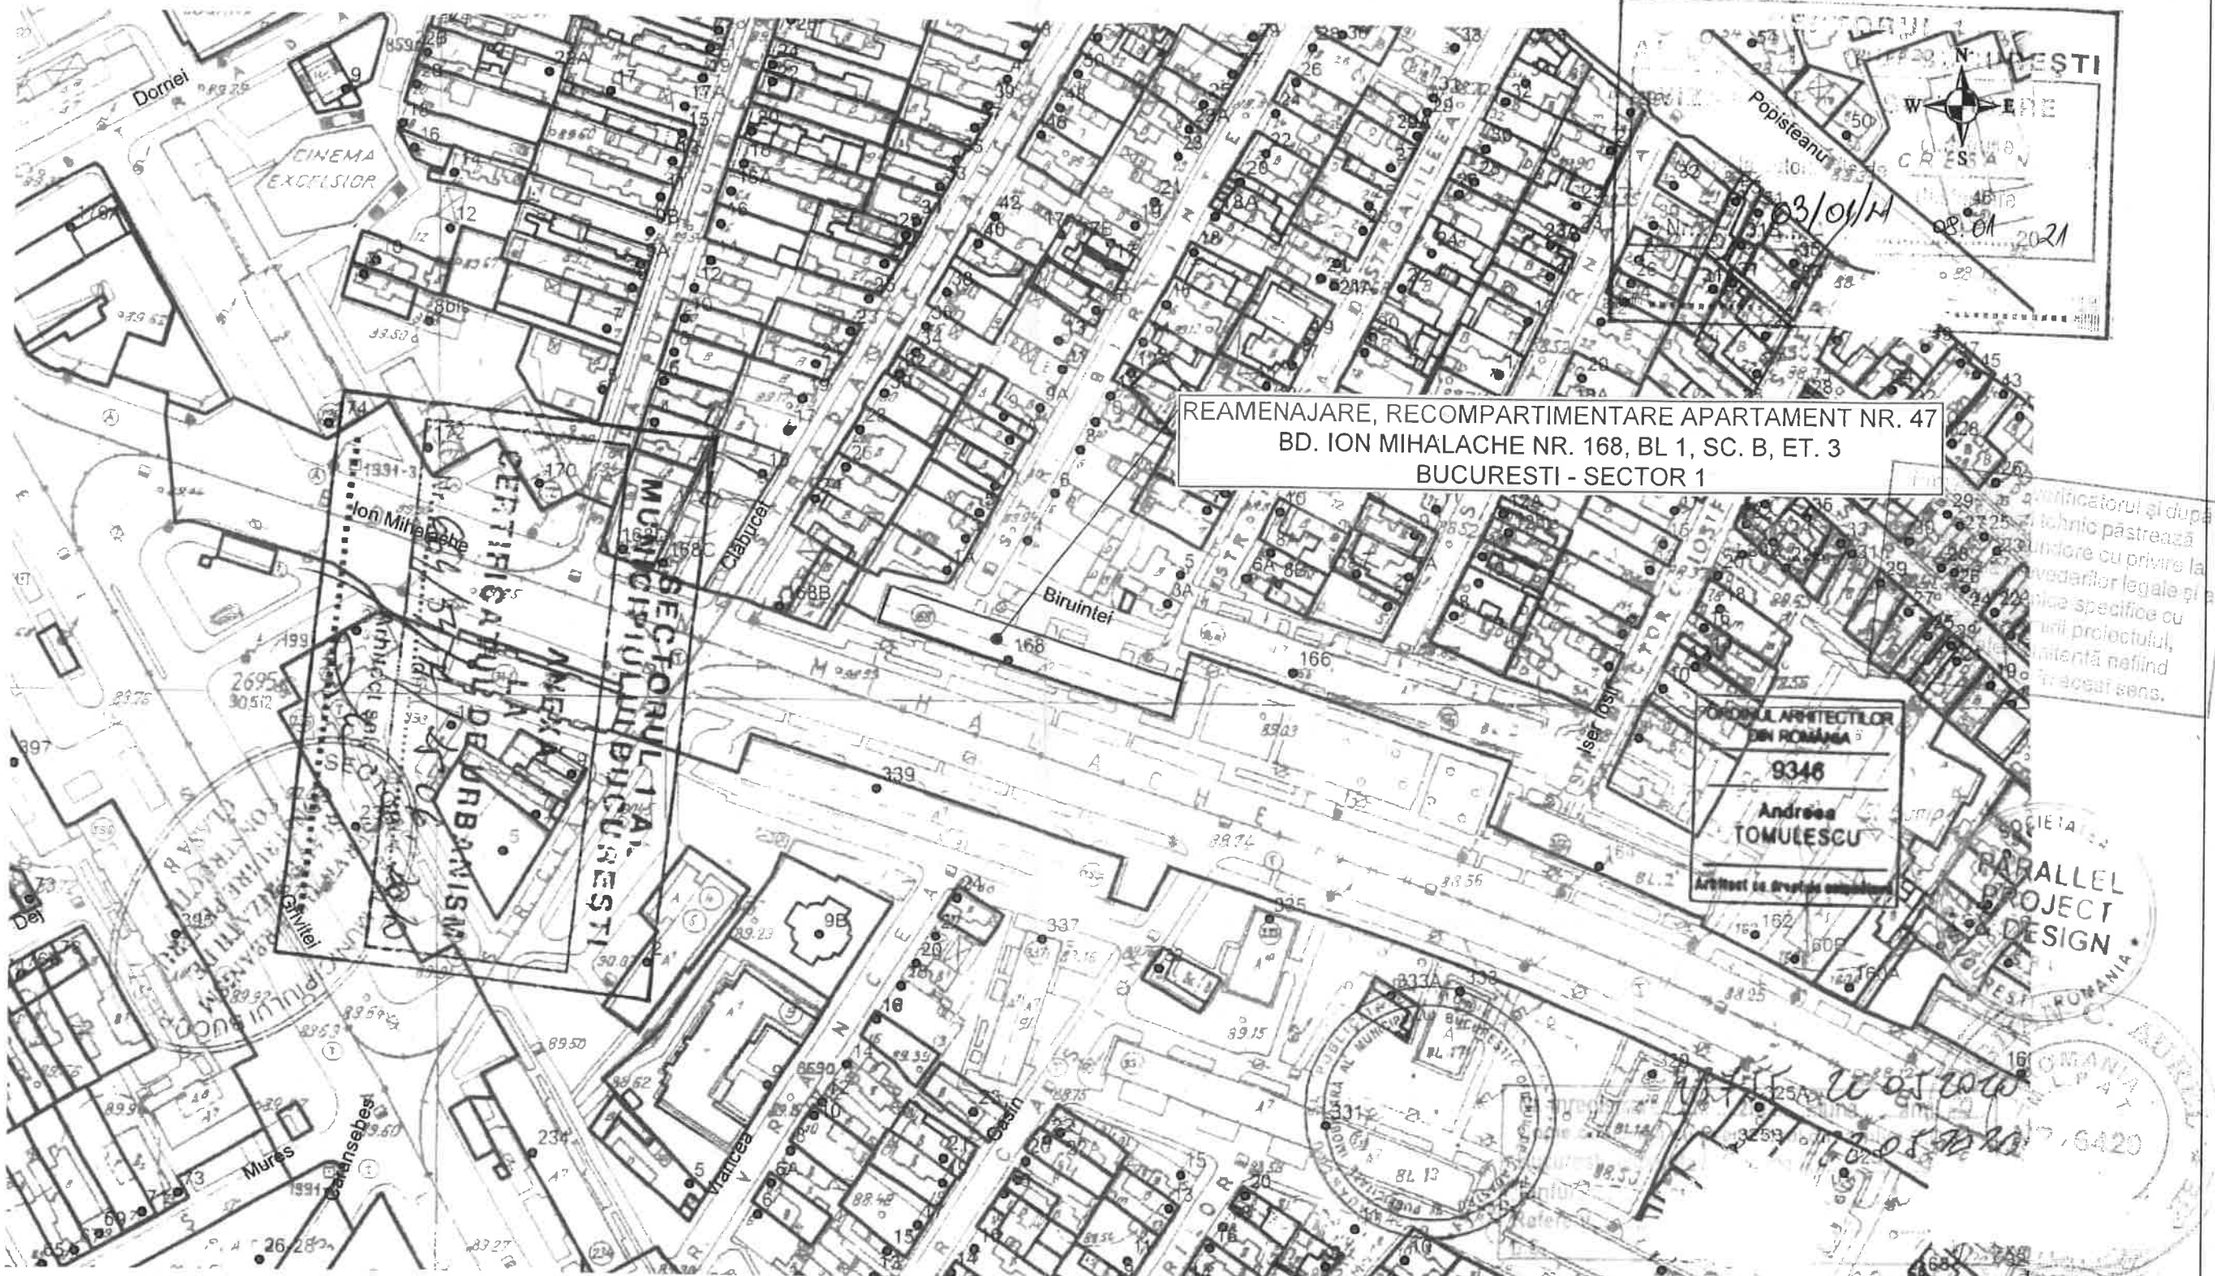

PARALLEL PROJECT & DESIGN Strada Barsanesti, nr. 1,sector 6, Bucuresti Numar inregistrare J40/12151/05.10.2015; CUI 35088758		parallel PROJECT & DESIGN	Titlu proiect: REAMENAJARE, RECOMPARTIMENTARE APARTAMENT NR. 47 BD. ION MIHALACHE NR. 168, BL 1, SC. B, ET. 3 BUCURESTI - SECTOR 1	Proiect nr, **PD_06/2020**
			Beneficiar: BANTAS MIHAI MUGUREL	Faza: D.T.A.C.
SPECIFICATIE	NUME & PRENUME	SEMNATURA	Scara: **1/2000**	Plansa nr: **A(01)_01**
Desenat	Arh. A. TOMULESCU			
Proiectat	Arh. A. TOMULESCU		Data: 06.2020	Titlu plansa: **PLAN DE INCADRARE IN ZONA**
Sef proiect	Arh. A. TOMULESCU			Rev: 00