

SECTORUL 1 AL
MUNICIPIULUI BUCUREȘTI

VIZAT SPRE NESCHIMBARE

Anexă la autorizația de
Nr. 12/08/19
construire
de
18
arhitect


Proiectantul, verificatorul și după
caz expertul tehnic păstrează
întreaga răspundere cu privire la
respectarea prevederilor legale și a
normelor tehnice specifice cu
ocazia întocmirii proiectului,
autoritatea emitentă nefiind
răspundabilă în acest sens.

Suprafata terenului din acte: 400,8mp
Suprafata terenului masurata: 377mp
Suprafata terenului in proprietate: 123.18mp
Suprafata Construita: 123 mp
Suprafata Construita desfasurata: 319 mp +123mp subsol tehnic

- Suprafata Utila locuibila: 234.24 mp
- Alei pietonale: 140 mp
- Terase: 20.09 mp
- H cornisa: 6.30 m
- H maxim: 10.00 m

P.O.T: 31%
C.U.T: 0,8
R. h: S+P+1E+M

CATEGORIA DE IMPORTANTA : D- redusa CONF.HG 766 /1997
CLASA DE IMPORTANTA: IV CONF.P.100-92
GRADUL DE REZISTENTA LA FOC AL CLADIRII: II CONF.P.118-99
RISC DE INCENDIU AL CLADIRII: MIC

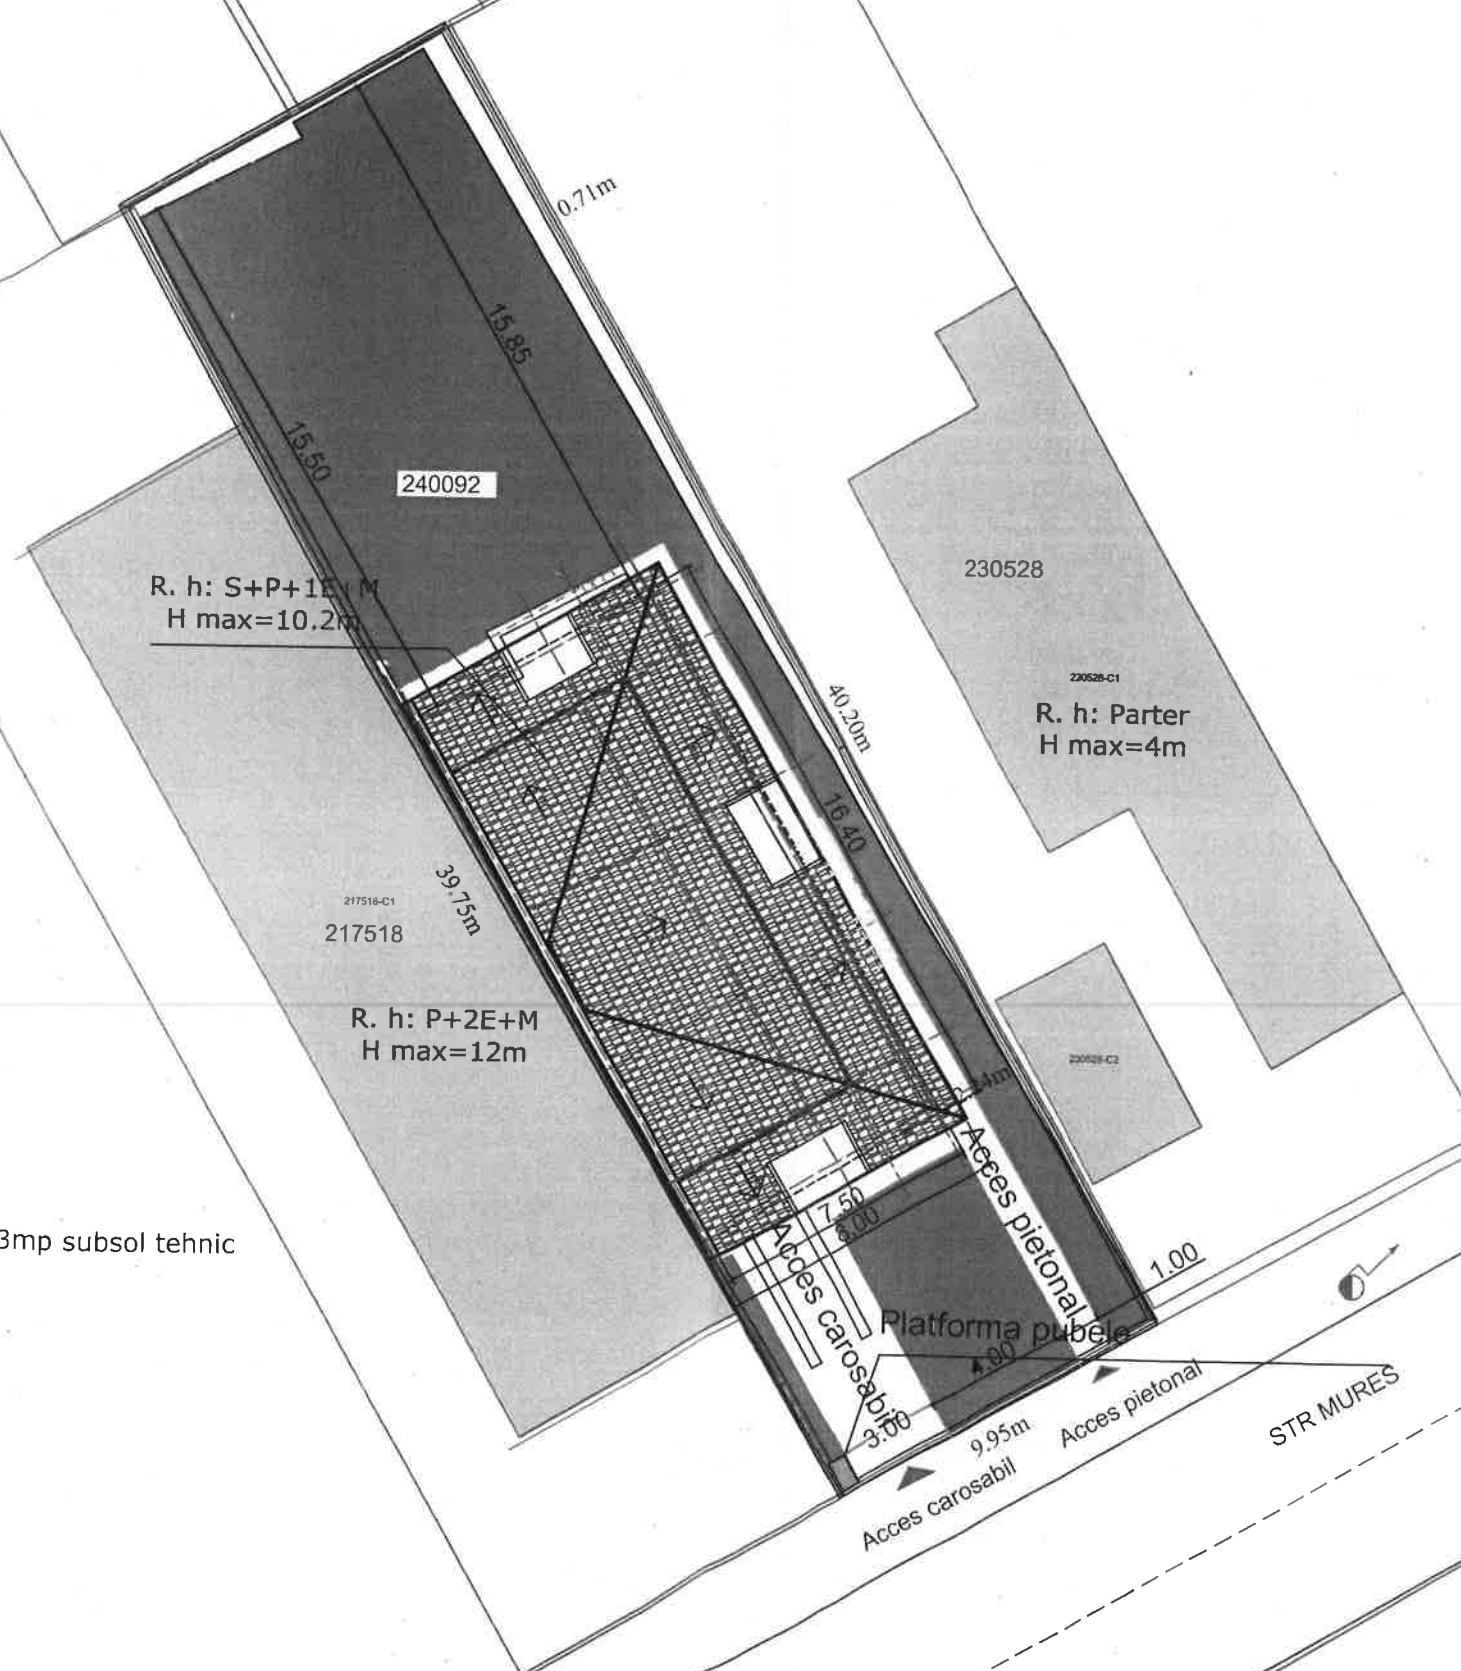

MM P CUI: RO33121882 J40/ 5245/ 05.05.2014 T: (+4) 021 252 80 58 E: dimas@dimasmigda.ro		Beneficiar: AL-QADI ALI		Nr. Proiect: 120
SPECIFICATIE	PRENUME / NUME	Scara: 1/200	Nume proiect: Autorizatie Construire pentru imobil Locuinta S+P+1E+M, construit pe amprenta vechii case demolate 75%, pastrand peretele exterior de caramida care va fi consolidat.	Faza: DTAC
SEF PROIECT	Arh. DIMITRIOS EFTHYMIADIS	Data: DEC 2019	Nume plansa: PLAN DE SITUATIE	Plansa Nr: A02
PROIECTAT/ DESENAT	Arh. ANDREEA FILIP Arh. ANDREEA FILIP			