


**SECTORUL 1 AL
MUNICIPIULUI BUCURESTI**

VIZAT SPRE NESCHIMBARE

Anexă la autorizația de construire
Nr. 34/05/A din 01.01.2024

Art. 1

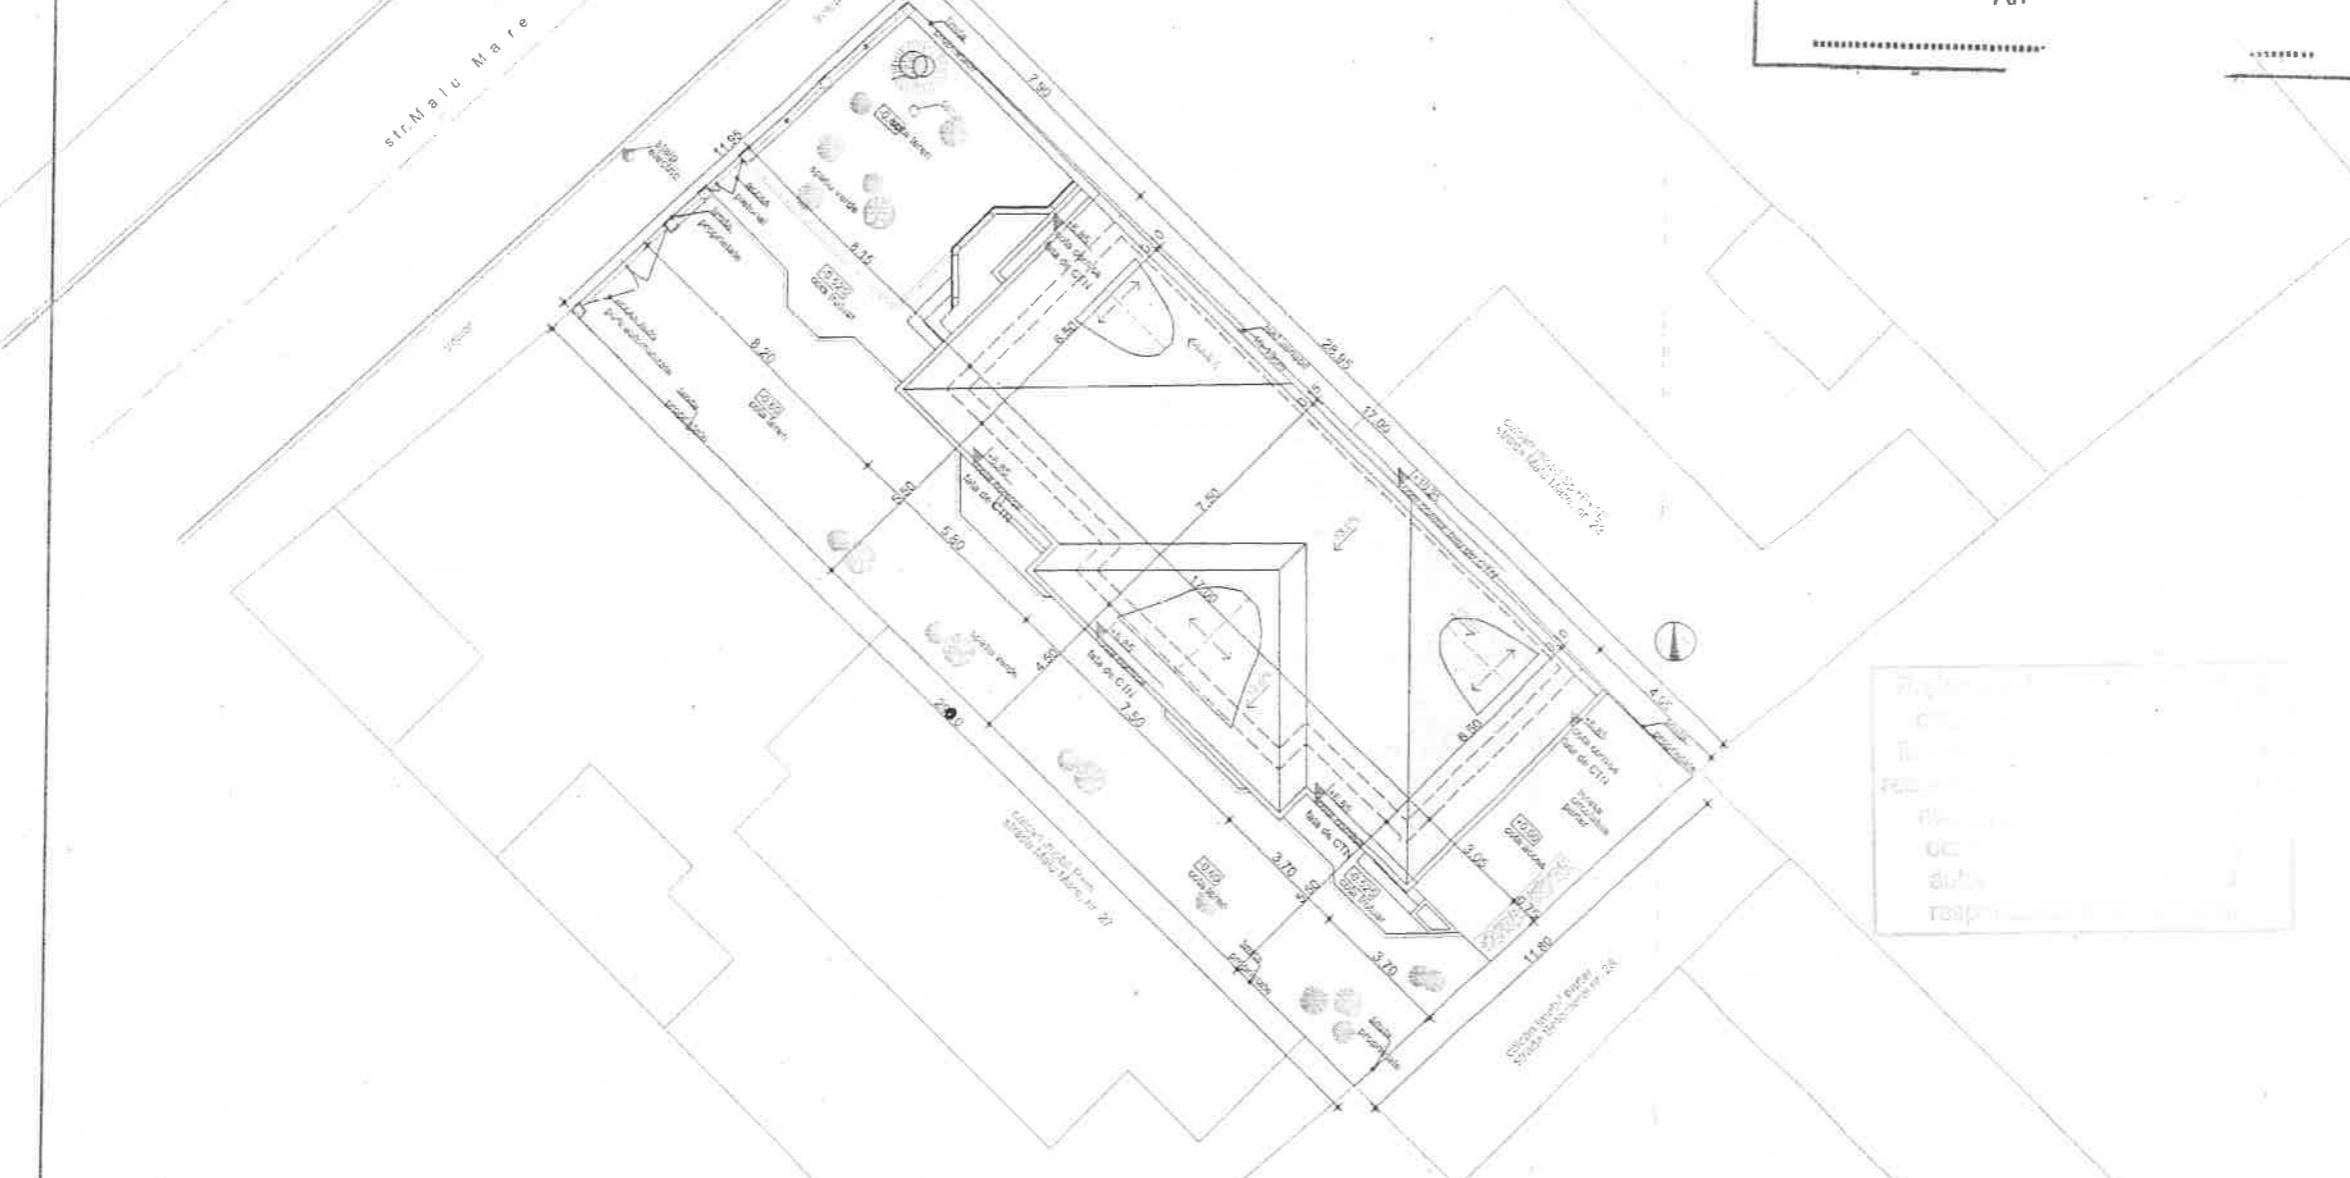

vinil design

SPECIALITATEA	FIRMA
PROIECTANT GENERAL	S.C. VINIL DESIGN S.R.L.
PROIECTANT SPECIALITATE	
STRUCTURA	PETRESCU CRISTIAN FLORENTINA PFA
INSTALATII	

ACESTE PLANURI SUNT CONTRACTUALE SI SUNT PROPRIETATEA VINIL DESIGN. Folosirea lor parțială sau integrală fără acordul VINIL DESIGN intra sub incidența Legii Copyright-ului		Pr. nr. 04/20
Proiectant: VINIL DESIGN SRL C.U.P. RO 24C2669C București, Sector 1, Drum Padurea Neagră, 19-23	Proiect: DESFIINȚARE ANEXE, CONSOLIDARE, EXTINDERE, SUPRAETAJARE LOCUINȚA PARTER EXISTENTĂ, REGIM FINAL Sp+P+1E+M SI REFACERE IMPREJMIUIRE	Data: 08.20; Faza: D.T.A.
SPECIALITATEA ARHITECTURA	Adresa investiție: str. Malu Mare NR. 25, sec.1, București	Revizia:
specificatie	num.	
set proiect	arch.Cristian Moraru	Beneficiar: Liviu Lita
proiectat	arch.Cristian Moraru	Plansă: Plan de situație
desenat	arch.Cristian Moraru	Fl. nr. A1

NOTE GENERALE

- Constructorul este obligat să verifice toate dimensiunile pe sănătate, înainte de procurarea materialelor și începerea executiei, pentru toate categoriile de lucrări.
- Constructorul se obligă să anunțe arhitectul dacă apar neclarități pe sănătate sau dacă dimensiunile și/sau detaliile lipsesc din desene înainte de începerea lucrărilor la sănătate.
- Toate desenele în original, specificațiile și drepturile de autor sunt proprietatea VINIL DESIGN SRL.
- Nu se va multiplica documentația în vederea folosirii pentru alta lucrare.
- Toate dimensiunile vor fi verificate pe sănătate înainte de începerea oricărei lucrări sau desene. Orice discrepanță apărută în aceste desene trebuie raportată acestui birou înainte de începerea oricărei lucrări, în caz.
- Cotele indicate în desen vor fi preferate cotelor măsurate pe desen.
- *BENEFICIARUL NU VA INCEPE LUCRARILE DECAT DUPA OBTINEREA TUTUROR ACORDURILOR SI AVIZELOR NECESARE PREVAZUTE DE LEGISLATIA IN VIGOARE