


str. Caraiman
trotuar

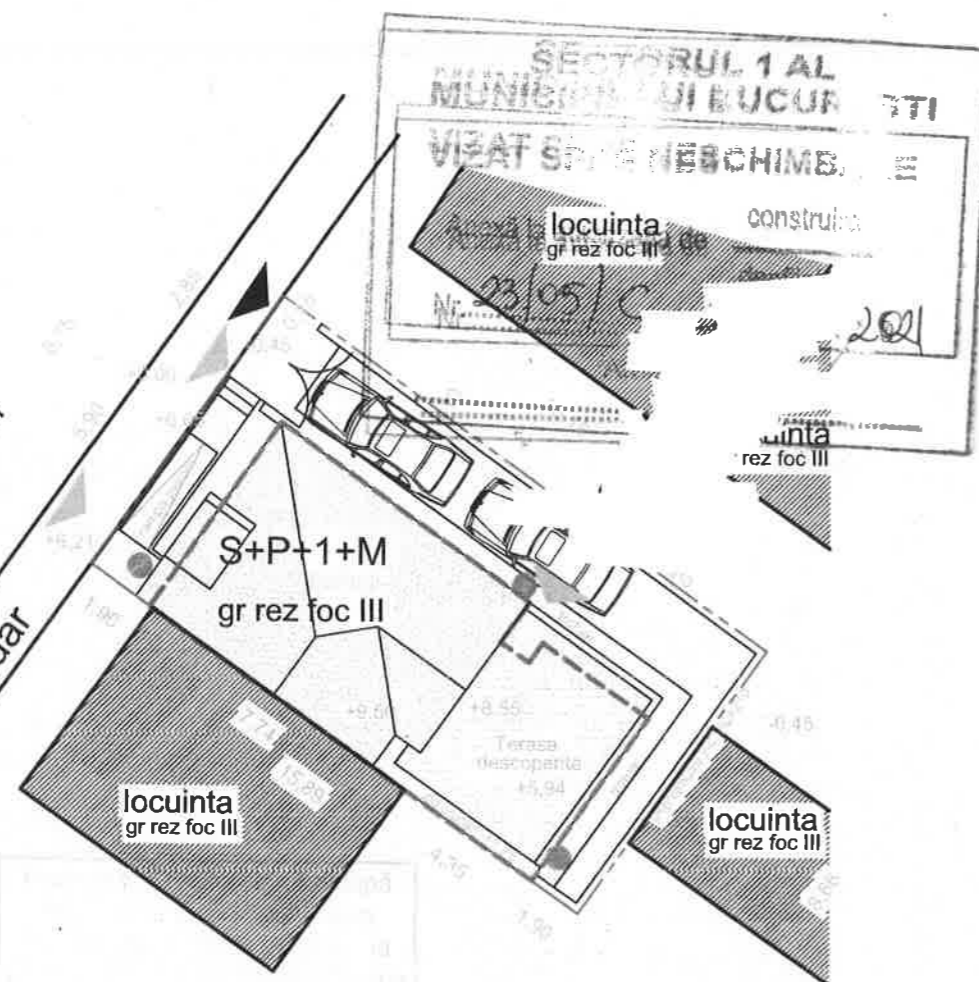


cota +0,00=87,15m

CTA= 86,70m= -0,45m fata de cota 0,00


CTN= 86,60m

- CLADIRI INVECINATE
- AMPRENTA LA SOL A CLADIRII STUDIATA
- LIMITA DE PROPRIETATE
- IMOBIL INVECINAT
- SPATIU VERDE LA PARTER
- TERASA LA MANSARDA
- ACOPERIS
- ACCES AUTO
- ACCES PIETONAL
- COLECTARE VERTICALA APA PLUVIALA (BURLAN)

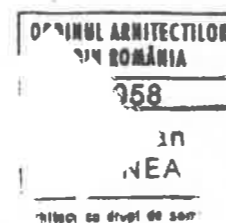

SUP. TEREN: 139mp
SUP. CONSTRUITA: 70mp
SUP. CONSTRUITA DESFASURATA: 250mp
P.O.T.= 50,3%
C.U.T.= 1,04 (fara terase, balcoane, mansarda si subsol)

CATEGORIA DE IMPORTANTA A CONSTRUCTIEI : "C"
CLASA DE IMPORTANTA A CONSTRUCTIEI "III"

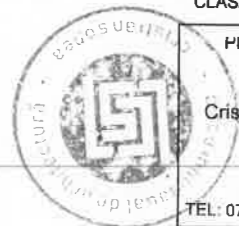

PROIECTANT	BENEFICIAR:	D-NA RALUCA PETROVSKI	SPECIALITATE
BIA Cristian SONEA	DENUMIRE PR.:	REMODELARE IMOBIL, SCHIMBARE DE FUNCTIUNE STR. CARAIMAN NR.94, SECT 1, BUCURESTI	ARHITECTURA
TEL: 0721254912	CONTINE	PLAN DE SITUATIE propunere	
SEF PROIECT	arh. CRISTIAN SONEA	DATA	SCARA
PROIECTAT	arh. CRISTIAN SONEA	oct 2014	1/200
		PL. i	FAZA
		A2	TAC


94

92

- 1- PLACARE CU FIBROBETON CULOARE ALB
- 2- VITRINA-TAMPLARIE DIN AL CU GEAM TERMOPAN
- 3- FEREASTRA- TAMPLARIE CU GEAM TERMOPAN
- 4-TENCUIALA PRAF PIATRA
- 5- CONFECTIE METALICA

LIMITA DE PROPRIETATE

LIMITA DE PROPRIETATE

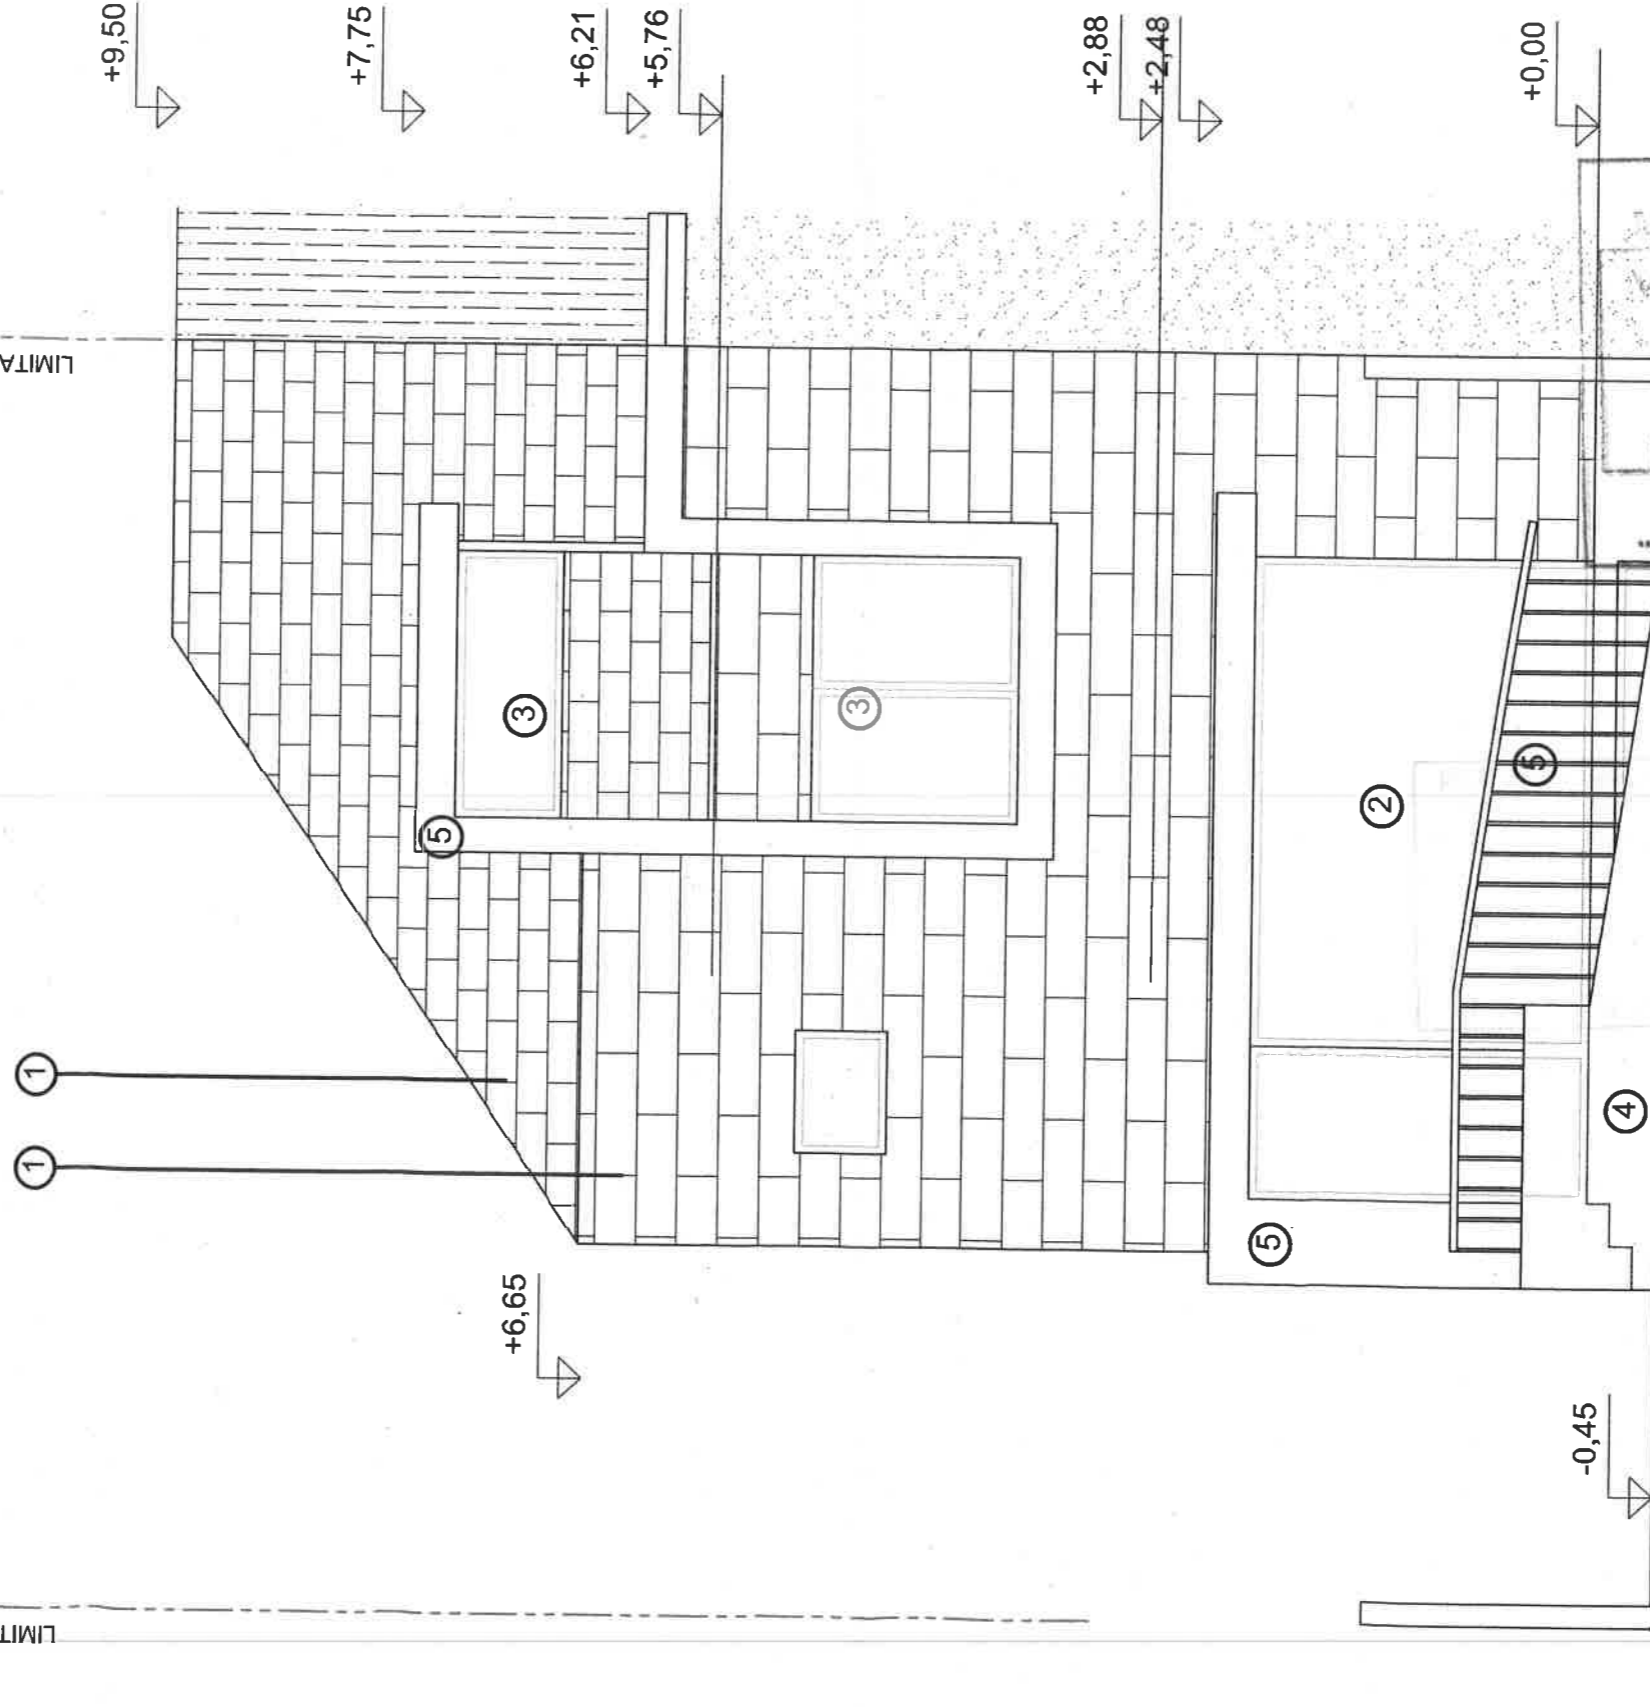

FATADA NV-strada

- 1- PLACARE CU FIBROBETON CULOARE ALB
- 2- VITRINA-TAMPLARIE DIN AL CU GEAM TERMOPAN
- 3- FEREASTRA- TAMPLA CU GEAM TERMOPAN
- 4-TENCUIALA PRAF PIATRA
- 5- CONFECTIE METALICA



SECTORUL 1 AL
MUNICIPIULUI BUCURESTI
CRAIOVA
Cristian SONEA
TEL: 0721254912

Beneficiar: ID-NA RALUCA PETROVIC
Denumire PR: REMODELARE IMOBIL. SCHIMBARE DE FUNCTIUNE
STRI. CARAIAMAN NR.94, SECT 1, BUCURESTI

Arh: 23/05/c

CONTINE

ORDINUL AL
SONEA

SPECIALTATE
ARHITECTURA

DATA
apr2020

SCARA
1/50

PL. N.º
A. 1

Faza
DTAC

FATADA NV-strada

art. CRISTIAN SONEA


art. CRISTIAN SONEA

94

96

LIMITA DE PROPRIETATE

LIMITA DE PROPRIETATE

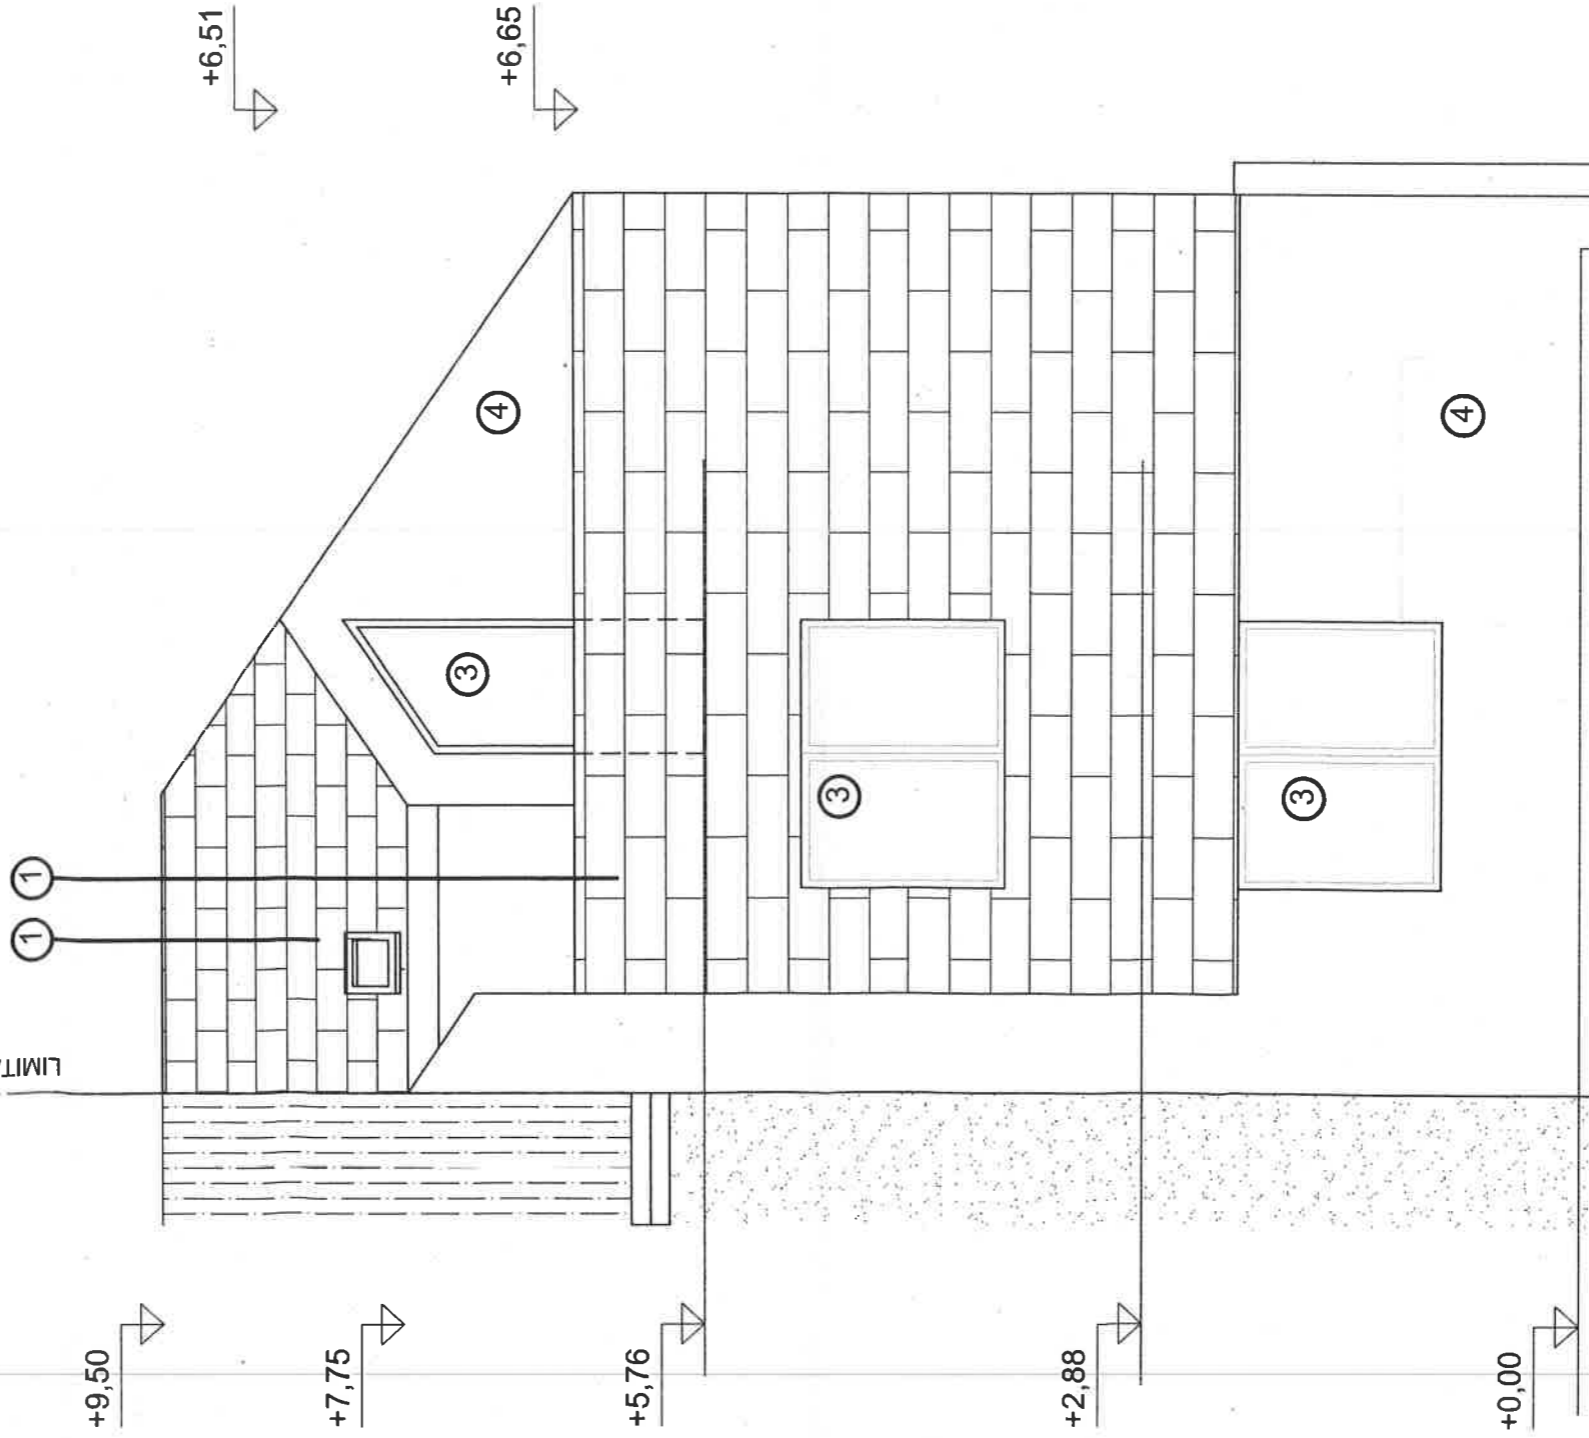

- 1- PLACARE CU FIBROBETON CULOARE ALB
- 2- VITRINA-TAMPLARIE DIN ALU CU GEAM TERMOPAN
- 3- FEREASTRA-TAMPLARIE DIN ALU CU GEAM TERMOPAN
- 4- TENCUIALA PRAFPIA
- 5- CONFECTIE METALICA




PROIECTANT
BIA
Cristian SO
TEL: 071254512

SEF PROIECT
PROIECTAT

CATEGORIA DE IMPORTANTA A CONSTRUCTIILOR CLASA DE IMPORTANTA A CONSTRUCTIILOR		PROIECTANT	SPECIALITATE	
D-NATALIUC PETROVSKI		ARHITECTURA	ARHITECTURA	
REMODELARE IMOBIL. SCHIMBARE DE FUNCTIUNE STR. CARAIMAN NR.94, SECT 1, BUCURESTI		DATA	SCARA	
Anexa la autorizatie de construire Nr. 23/05		apr 2020	1/50	
ATADASE		PL. NR.	FAZA	
AN SONEA		A11	DTAC	
IN SONEA				

OFICIUL ARHITECTILOR
DIN ROMANIA
1958
Cristian
SONEA

STR CARAIMAN

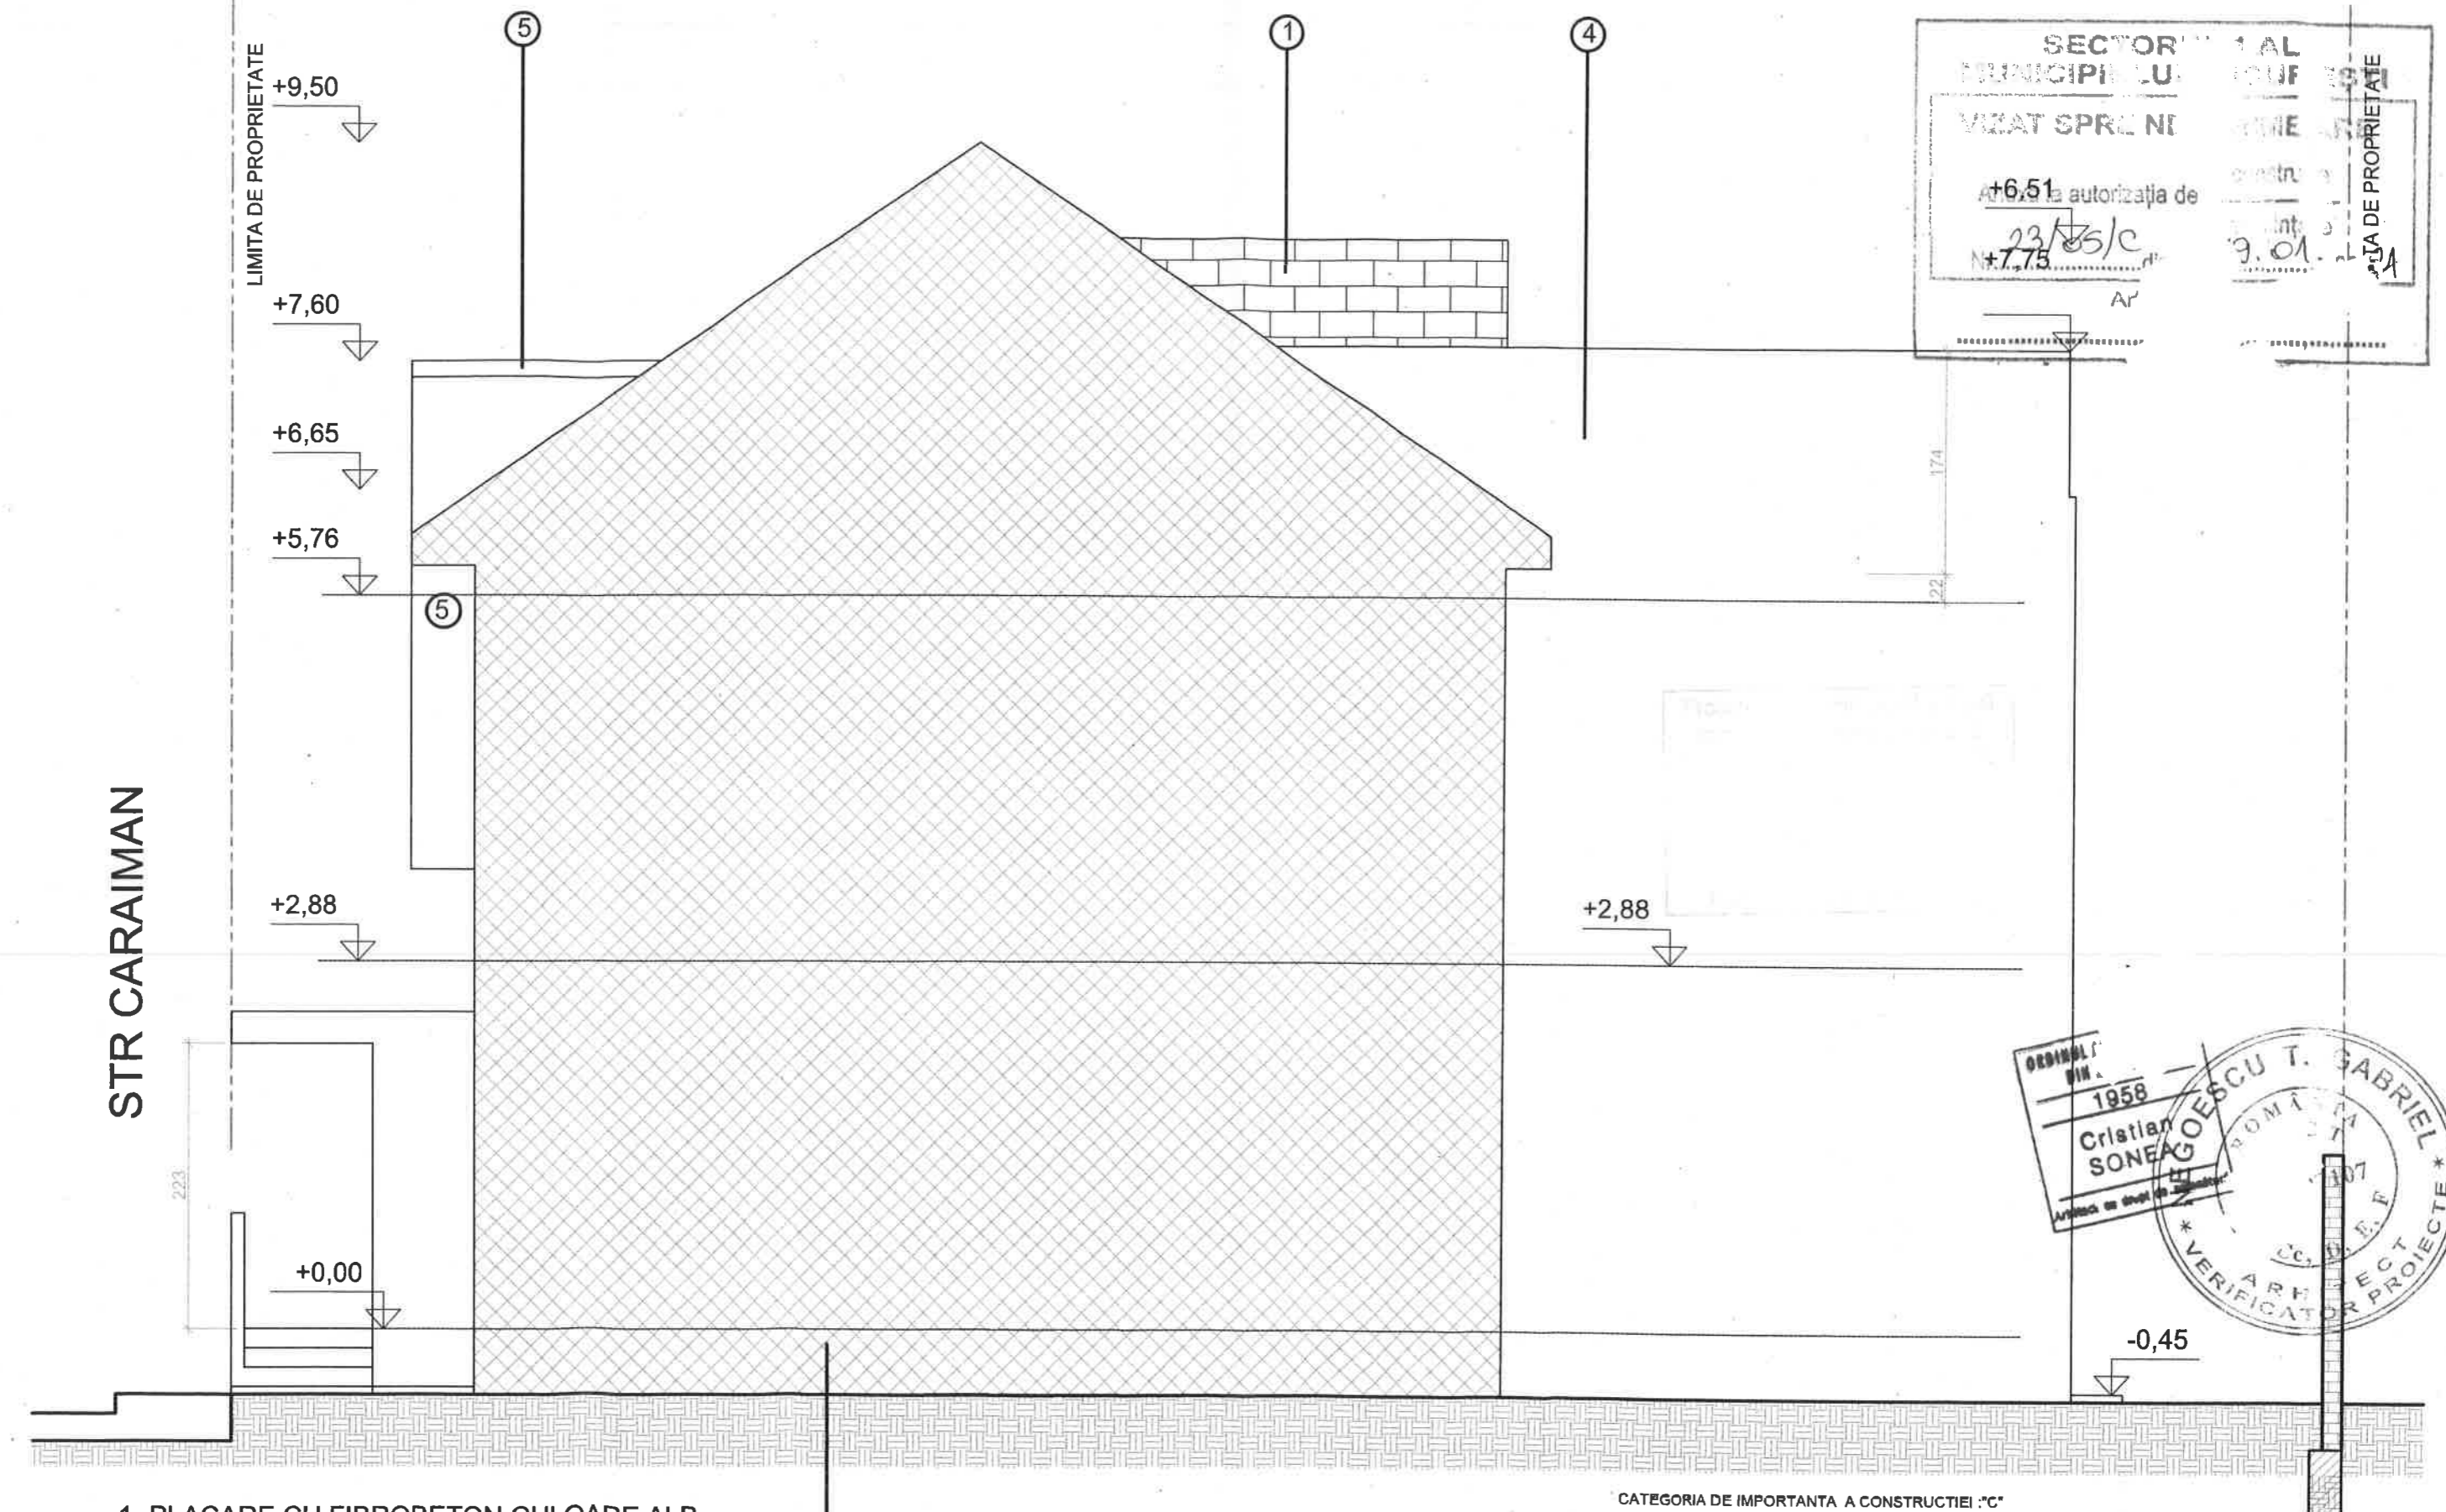

1- PLACARE CU FIBROBETON CULOARE ALB

2- VITRINA-TAMPLARIE DIN AL CU GEAM TERMOPAN

3- FEREASTRA- TAMPLARIE CU GEAM TERMOPAN

4-TENCUIALA PRAF PIATRA

5- CONFECTIE METALICA


CUPLARE CU IMOBILUL DE LA NR. 92

CATEGORIA DE IMPORTANTA A CONSTRUCTIEI : "C"
CLASA DE IMPORTANTA A CONSTRUCTIEI "III"



PROIECTANT	BENEFICIAR: D-NA RALUCA PETROVSKI	SPECIALITATE	
PROIECTANT	DENUMIRE PR.: REMODELARE IMOBIL, SCHIMBARE DE FUNCTIUNE STR. CARAIMAN NR.94, SECT 1, BUCURESTI	ARHITECTURA	
PROIECTAT	CONTINE	DATA	SCARA
PROIECTAT	FATADA SV	apr 2020	1/50
PROIECTAT	SEF PROIECT arh. CRISTIAN SONEA	PL. NR. A13	CAZA AC
PROIECTAT	PROIECTAT arh. CRISTIAN SONEA		

LIMITA DE PROPRIETATE

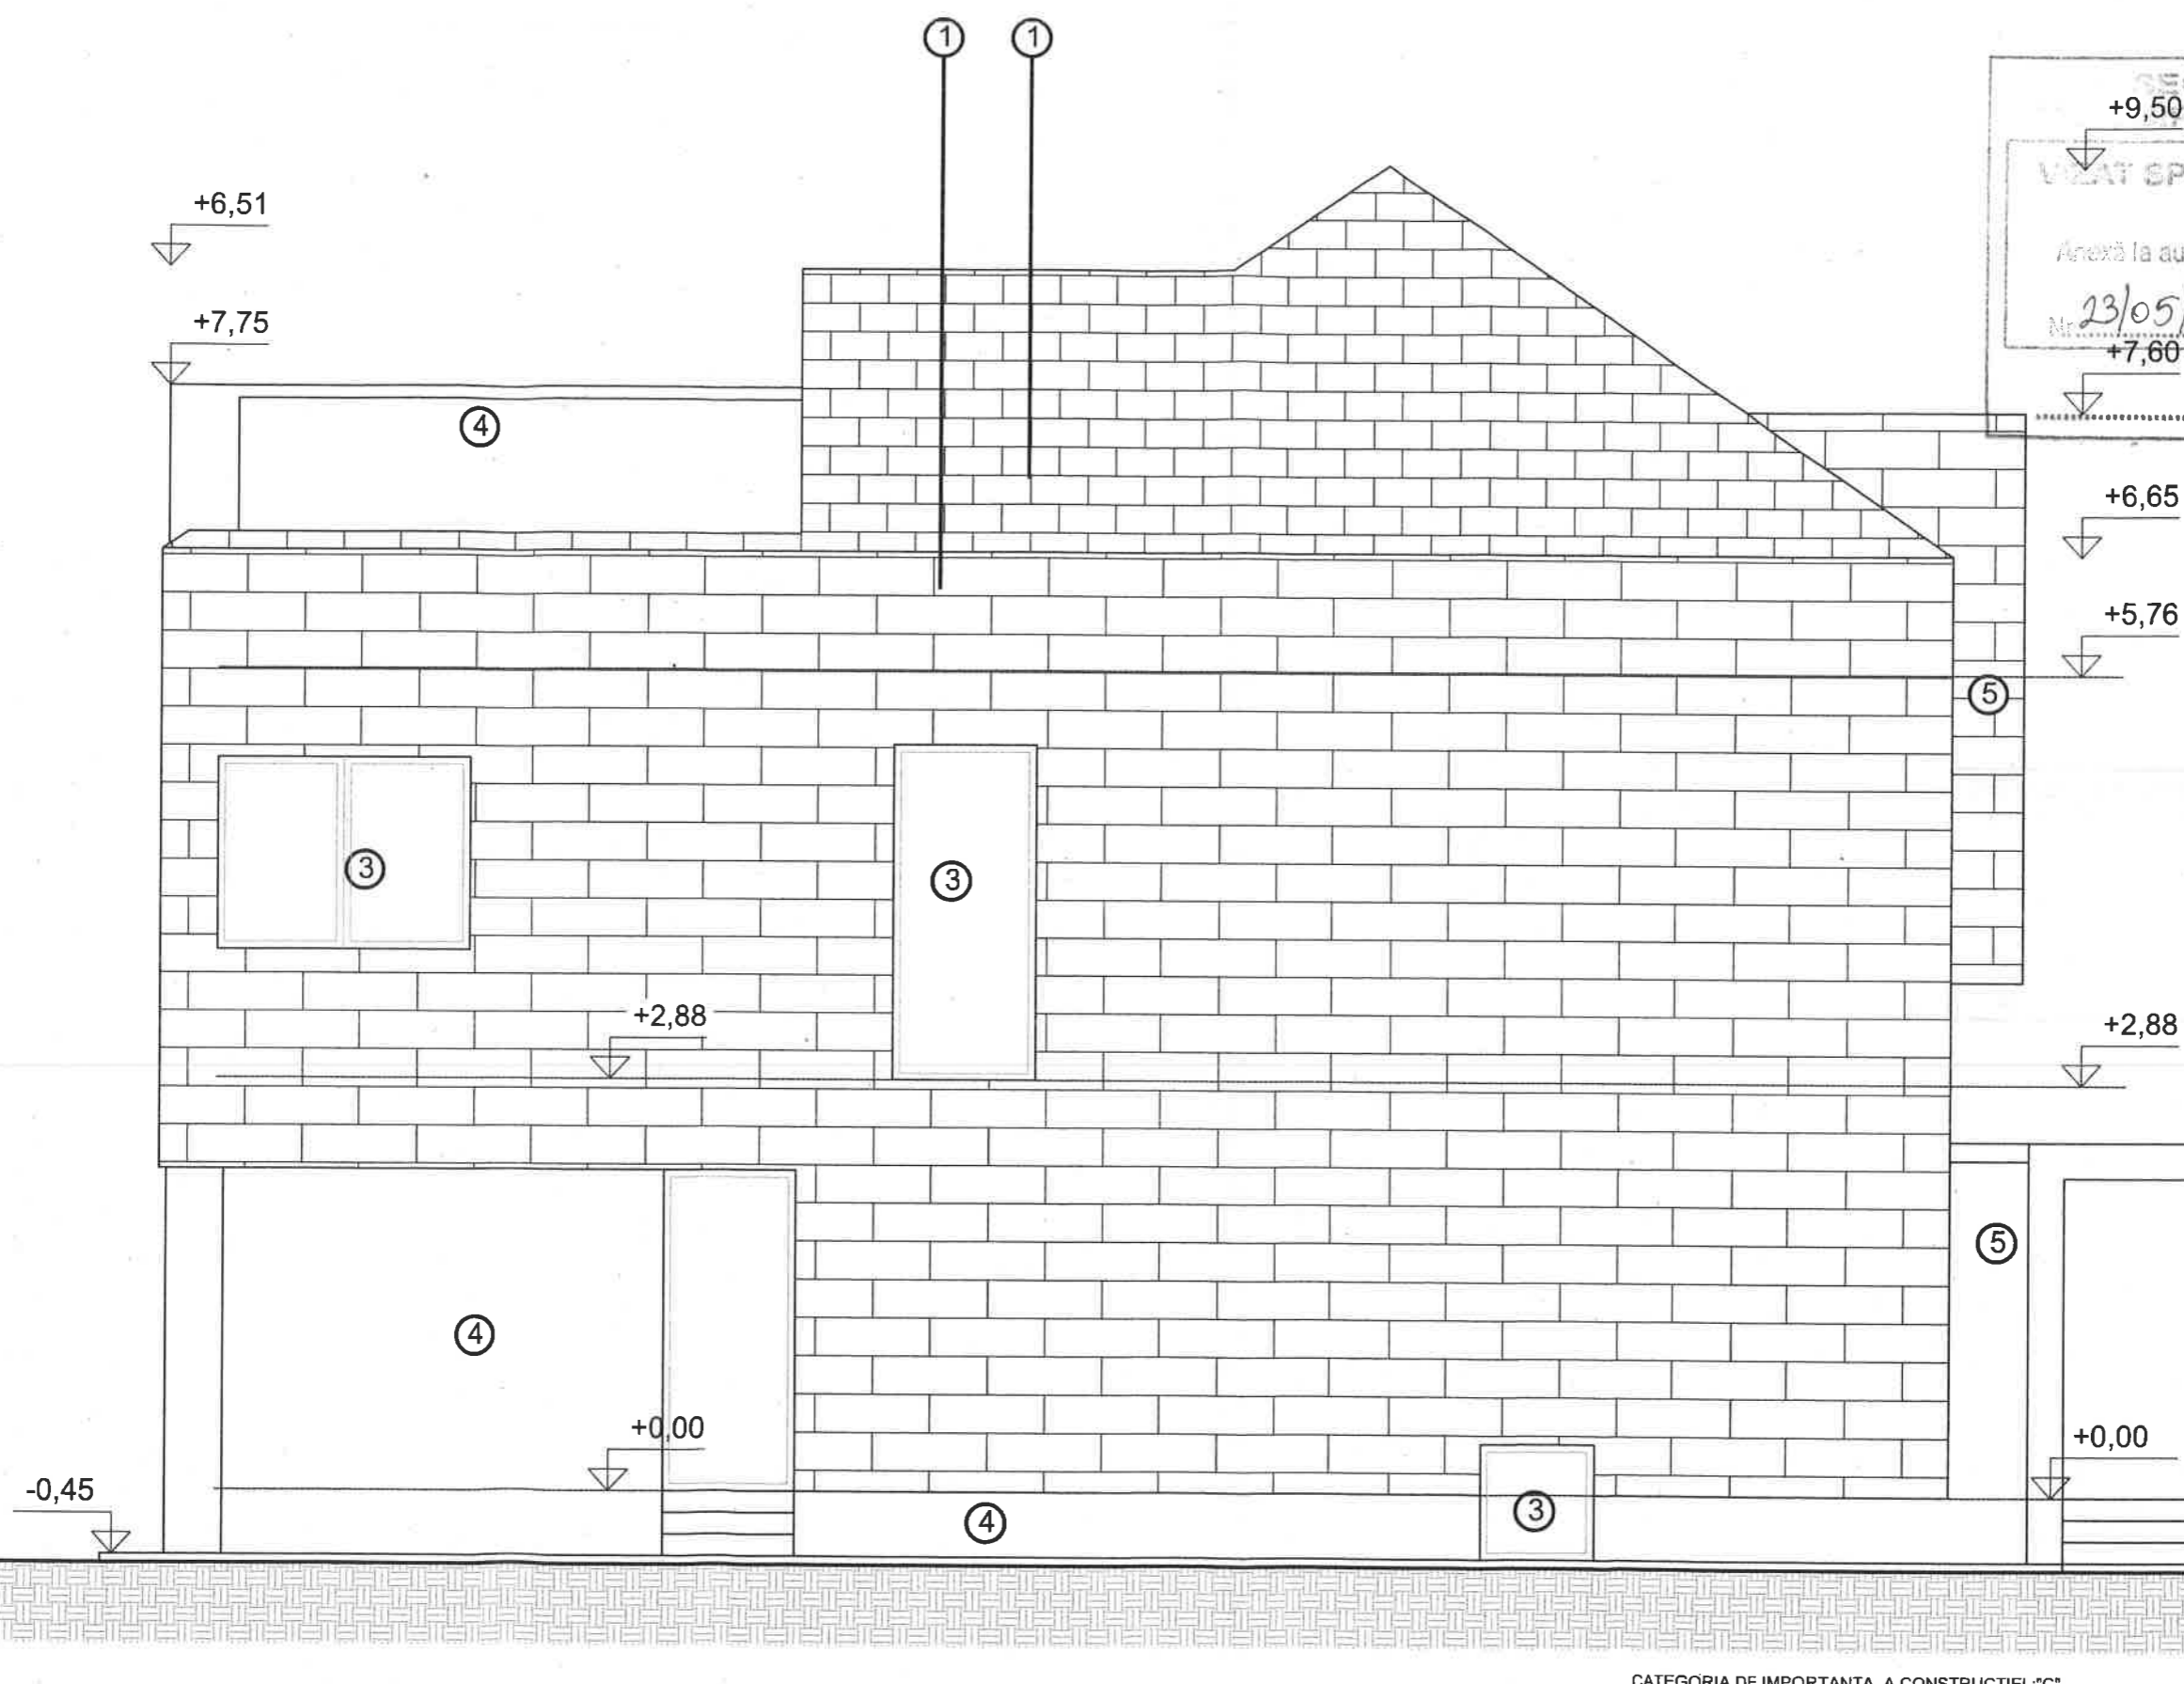

SECTORUL 1 AL
ALUI BUCUREȘTI

VIZAT ȘI E NESCHIMBARE

Anexă la autorizația de
Nr. 23/05/2019...dl. 19.01.2019
+7,60 Arhite.

STR CARAIMAN



- 1- PLACARE CU FIBROBETON CULOARE ALB
- 2- VITRINA-TAMPLARIE DIN AL CU GEAM TERMOPAN
- 3- FEREASTRA- TAMPLARIE CU GEAM TERMOPAN
- 4-TENCUIALA PRAF PIATRA
- 5- CONFECTIE METALICA



CATEGORIA DE IMPORTANTA A CONSTRUCTIEI : "C"
CLASA DE IMPORTANTA A CONSTRUCTIEI "III"

PROIECTANT	BENEFICIAR: D-NA RALUCA PETROVSKI	SPECIALITATE
BIA Cristian SONEA TEL: 0721254912	DENUMIRE PR.: REMODELARE IMOBIL, SCHIMBARE DE FUNCTIUNE STR. CARAIMAN NR.94, SECT 1, BUCURESTI	ARHITECTURA
CONTINE	FATADA NE	DATA apr 2020
SEF PROIECT	arh. CRISTIAN SONEA	SCARA 1/50
PROIECTAT	arh. CRISTIAN SONEA	PL. NR. A10
		FAZA DTAC