
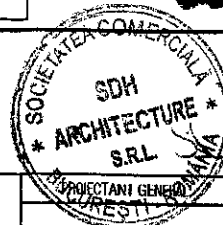


# PLAN CADASTRAL SCARA 1:500 aferent imobilului situat în Drumul Vârful Pleșița, Nr. 19, Sector 1, București

10.1.

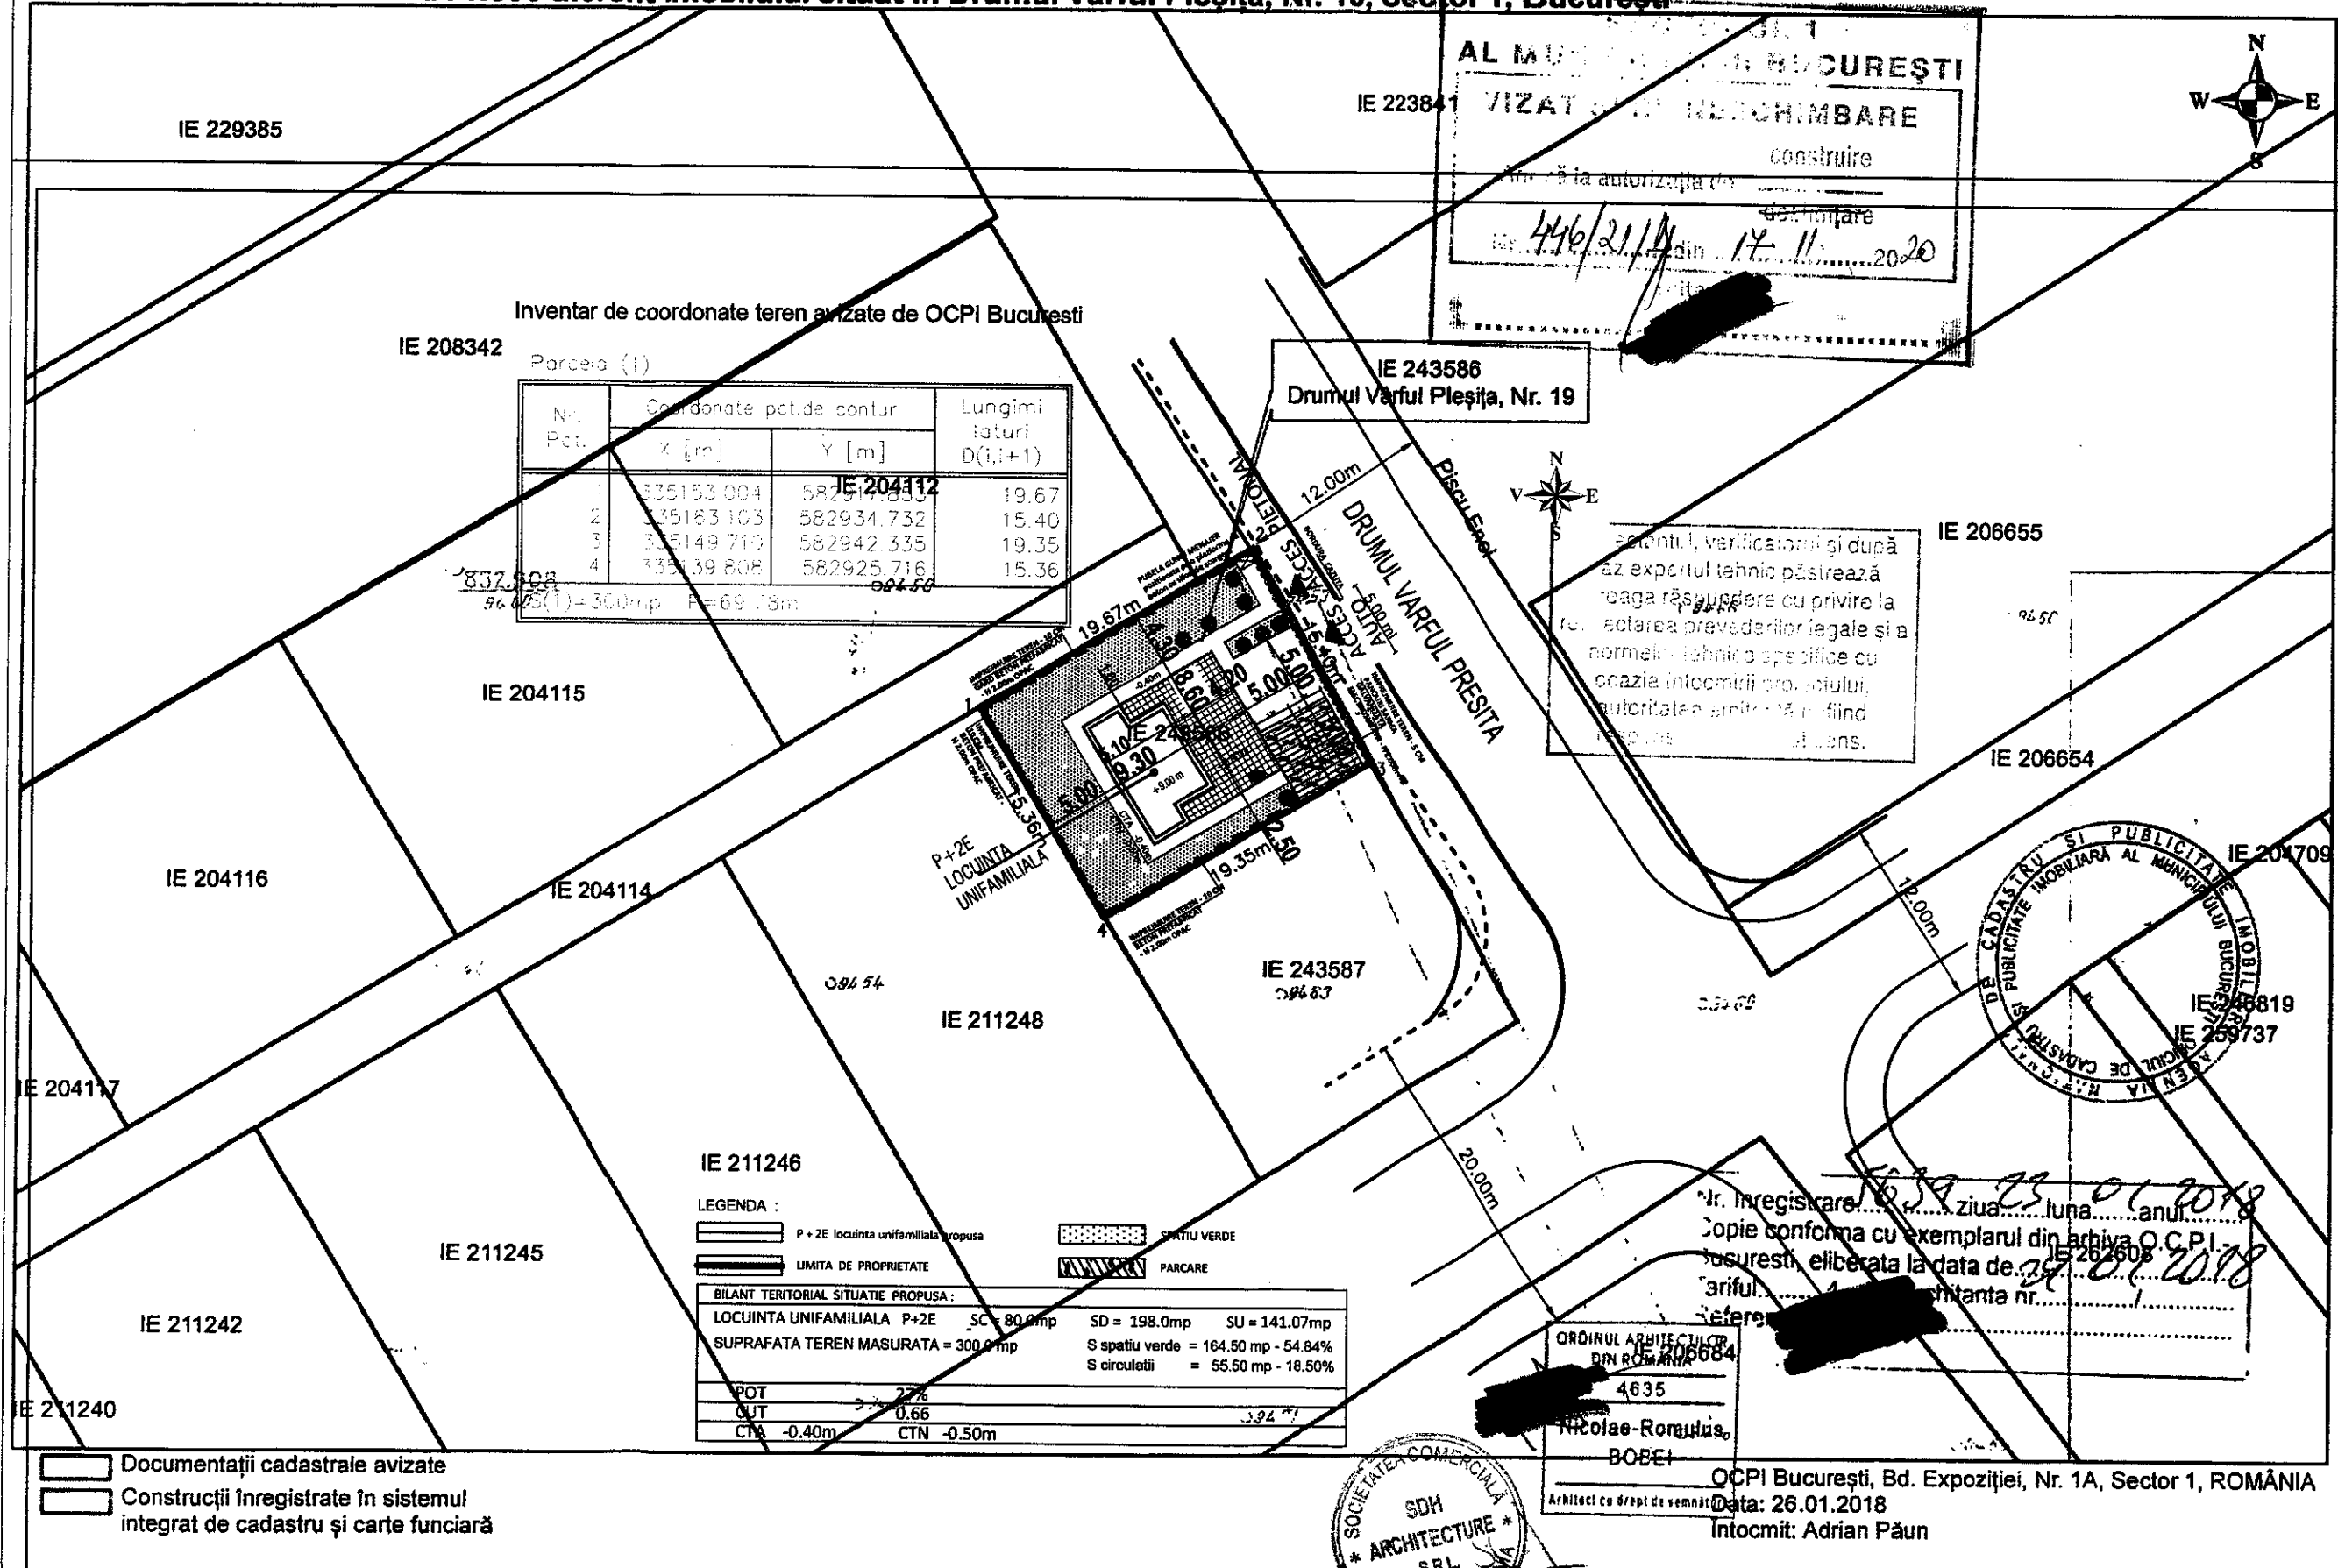

sc SDH Architecture srl		BENEFICIAR:	IANCU MARIANA	NR. PROIECT:	23 / 2019
SEF PROIECT	arh. Nicolae Bobei	BARA:		FAZA:	
PROIECTAT	arh. Simona Cristescu	1:500	CONSTRUCTIE P+1E+2ER - LOCUINTA UNIFAMILIALA	DTAC	
DESENAT	arh. Simona Cristescu		Bucuresti, sector 1, strada Drumul Varful Pleșita nr. 19	NR. PLANSA:	A.01
junie 2020		PLAN DE SITUATIE			