


IE 276946
Str. Harghita, Nr. 67

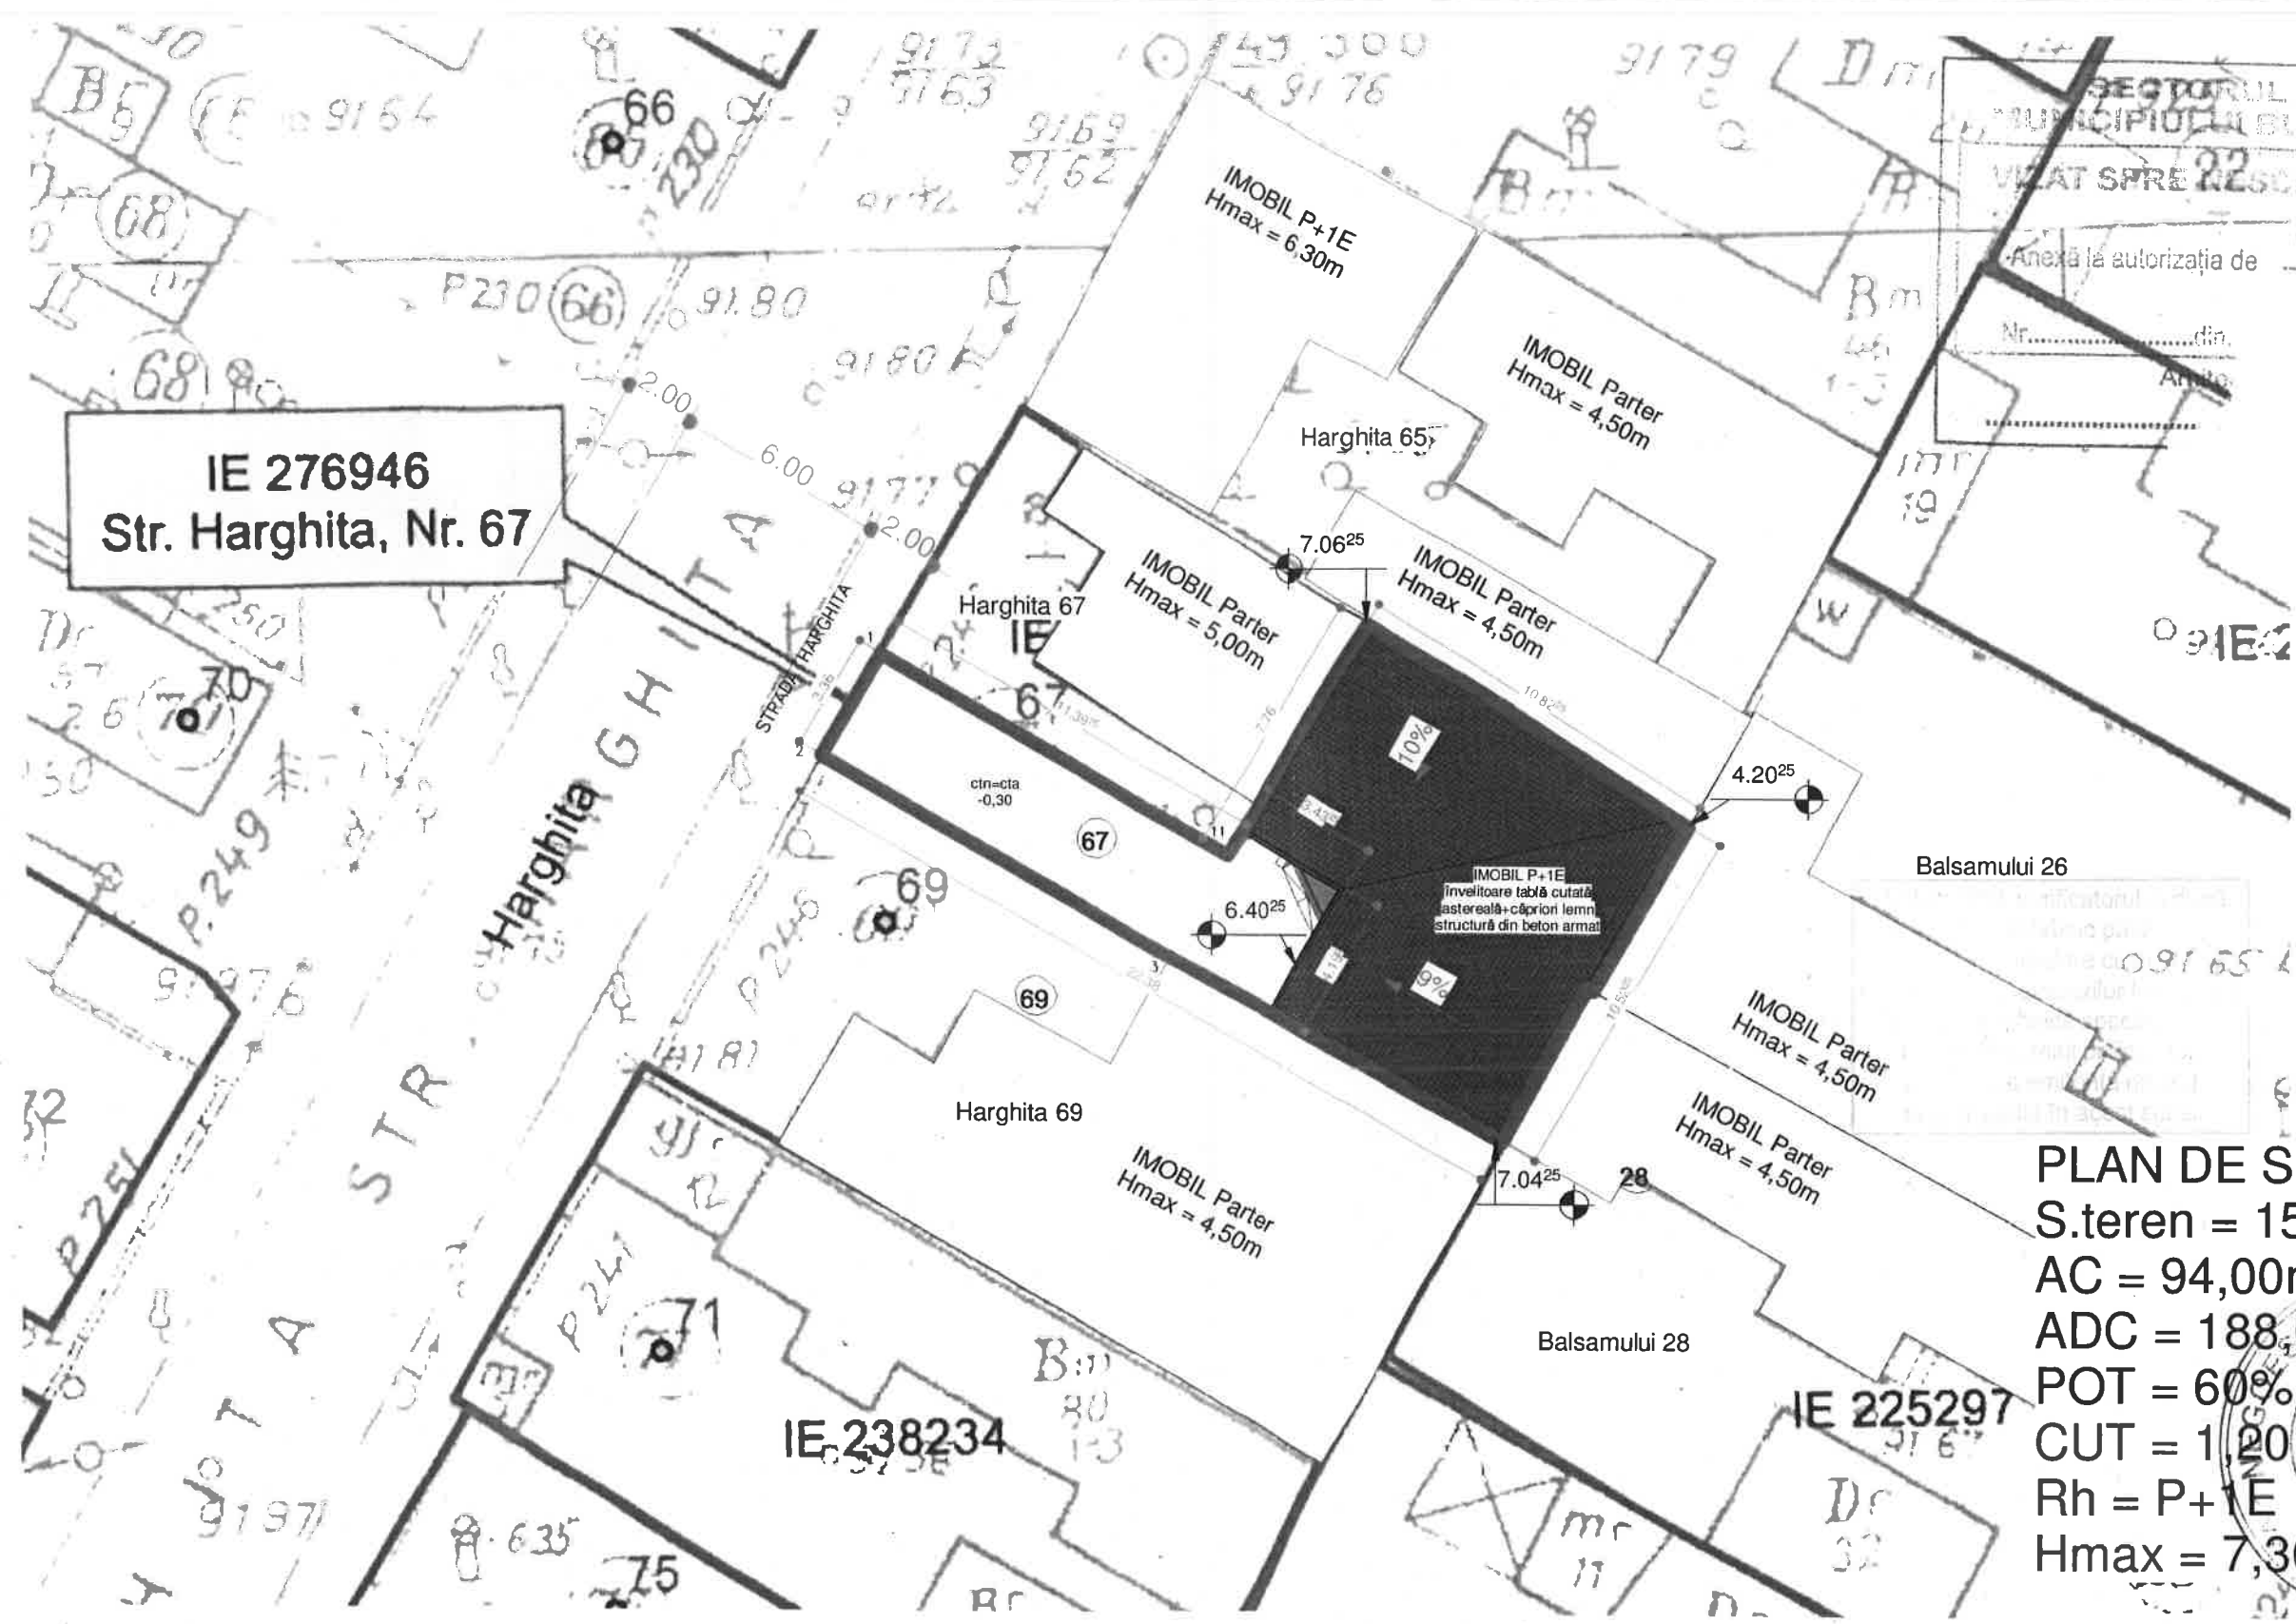

PLAN DE SITUAȚIE
 S.teren = 157,00mp
 AC = 94,00mp
 ADC = 188,00mp
 POT = 60%
 CUT = 1,20
 Rh = P+1E
 Hmax = 7,30m

SECTORUL 1 AL
MUNICIPIULUI BUCUREȘTI
 VIZAT SPRE REȘCHIMBARE
 Anexa la autorizația de
 Nr. din
 Anul


ORDINUL ARHITECTILOR
DIN ROMÂNIA
 1112
 Patric - Cornel
 FRECAN - PETRE
 Inlocuitor cu drept de semnătură



BIA FPPC				BENEFICIAR	PROIECT No.
BIA FPPC CIF 28764458				LUPU GABRIEL PETRISOR	11/2019
SPECIFICAȚIE	NUME	SEMNĂȚURĂ	SCARA	TITLU PROIECT	FAZA
VERIFICAT	---	---	1 : 200	INTRARE IN LEGALITATE IMOBIL EXISTENT P+1E - LOCUINȚĂ INDIVIDUALĂ, STR. HARGHITA, NR.67	DTAC
PROIECTAT	arh.P.Frecan	---	DATA	TITLU PLANȘĂ	PLANȘA
DESENAT	arh.P.Frecan	---	08/31/20	PLAN DE SITUAȚIE	A00

SECTORUL 1 AL
MUNICIPIULUI BUCUREȘTI
VIZAT SPRE NESCHIMBARE

Anexă la autorizația de construire
Nr. 21/01/H din 14.01.2021
Arhitect

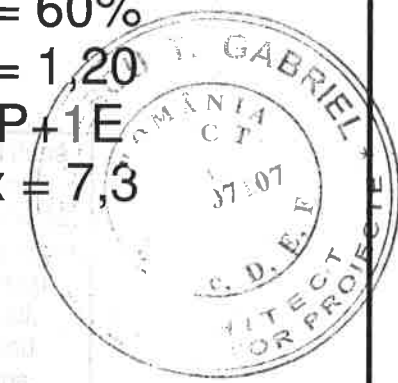

învelitoare tablă cutată
șarpantă lemn pe structură de beton
termosistem vată minerală 25cm
placă beton armat
tencuială M100 2,5cm
zugrăveală lavabilă

COAMĂ
7.00

POD
5.95

ETAJ1
2.975

PARTER
0

zugrăveală lavabilă
tencuială 2,5cm
zidărie PTH25
termosistem 10cm
zugrăveală lavabilă

tâmplărie PVC
geam termoeficient

balustrade metalice


IMOBIL Parter
Hmax = 4,50m
STR. HARGHITA 69

IMOBIL Parter
Hmax = 5,00m
STR. HARGHITA 67

IMOBIL P+1E
Hmax = 6,30m
STR. HARGHITA 65

S.teren = 157,00mp
AC = 94,00mp
ADC = 188,00mp
AU = 155,51mp
POT = 60%
CUT = 1,20
Rh = P+1E
Hmax = 7,3

FAȚADĂ NORD-EST

 BIA FPPC CIF 28764458			BENEFICIAR LUPU GABRIEL PETRISOR		PROIECT No. 11/2019
SPECIFICAȚIE	NUME	SEMNA. GRUP	SCARA 1:50	TITLU PROIECT INTRARE IN LEGALITATE IMOBIL EXISTENT P+1E - LOCUINȚĂ INDIVIDUALĂ, STR. HARGHITA, NR.67	FAZA DTAC
VERIFICAT	...				
PROIECTAT	arh.P.Frecan		DATA 08/31/20	TITLU PLANȘĂ FAȚADĂ NORD-VEST	PLANȘA A07
DESENAT	arh.P.Frecan				

grăveală lavabilă
encucială 2,5cm
zidărie PTH25
mosistem 10cm
grăveală lavabilă

MOBIL Parter
Hmax = 4,50m
R. HARGHITA 69

COAMĂ

7.00

POD

5.95

ETAJ1

2.975

PARTER

0

S.teren = 157,00mp

AC = 94,00mp

ADC = 188,00mp

AU = 155,51mp


POT = 60%

CUT = 1,20

Rh = P+1E

Hmax = 7,30m

FAȚADĂ SUD-EST

		BIA FPPC CIF 28764458		BENEFICIAR LUPU GABRIEL PETRISOR	PROIECT No. 11/2019
SPECIFICAȚIE	NUME	SEMNĂTURĂ	SCARA 1 : 50	TITLU PROIECT INTRARE IN LEGALITATE IMOBIL EXISTENT P+1E - LOCUINȚĂ INDIVIDUALĂ, STR. HARGHITA, NR.67	FAZA DTAC
VERIFICAT	...				
PROIECTAT	arh.P.Frecan		DATA 08/31/20	TITLU PLANȘĂ FAȚADĂ SUD-VEST	PLANȘA A09
DESENAT	arh.P.Frecan				

20/10/2020 04:56:08