



PROIECTANT:	SPECIALITATEA: ARHITECTURA	BENEFICIAR: BADIU ANISOARA ADRIANA	LOCALIZARE: BUCURESTI, SECTOR 1, STR. SIRIULUI NR 33A AP 1
CONTRACT: A102/2020	PROIECT: INCHIDERE PARTIALA TERASA AP 1, str.Siriului nr 33A,	ANTREPRENOR: .....	
SEF DE PROIECT: ARH SILVIA BOBONETE	TITLUL PLANSEI: PLAN DE SITUATIE	FAZA: CU	DATA: IULIE. 2020
PROIECTAT: ARH SILVIA BOBONETE	INLOC. PLANSA NR.: .....	SCARA: 1:500	PLANSA NR.: A. 01
DESENAT: ARH ZOLTAN TAVASZI			
VERIFICAT: .....			

Copyright SC IDA-INTERSECTION DESIGN & ARHITECTURA SRL ©2004. Toate drepturile rezervate SC IDA-INTERSECTION DESIGN & ARHITECTURA SRL. Nici o parte a acestui document nu poate fi reprodus, stocat într-un sistem de date, sau transmis în orice formă sau prin orice mijloc, electronic, mecanic, fotocopiare, prin înregistrare sau altfel, fără acordul prealabil în scris al SC IDA-INTERSECTION DESIGN & ARHITECTURA SRL. Orice modificare a acestui document fără permisiunea scrisă îl face invalid și inutilizabil. Nici o parte din acest document nu poate fi reprodus și/sau folosit în alt amplasament, fără acordul în scris al IDA-INTERSECTION DESIGN & ARHITECTURA SRL.

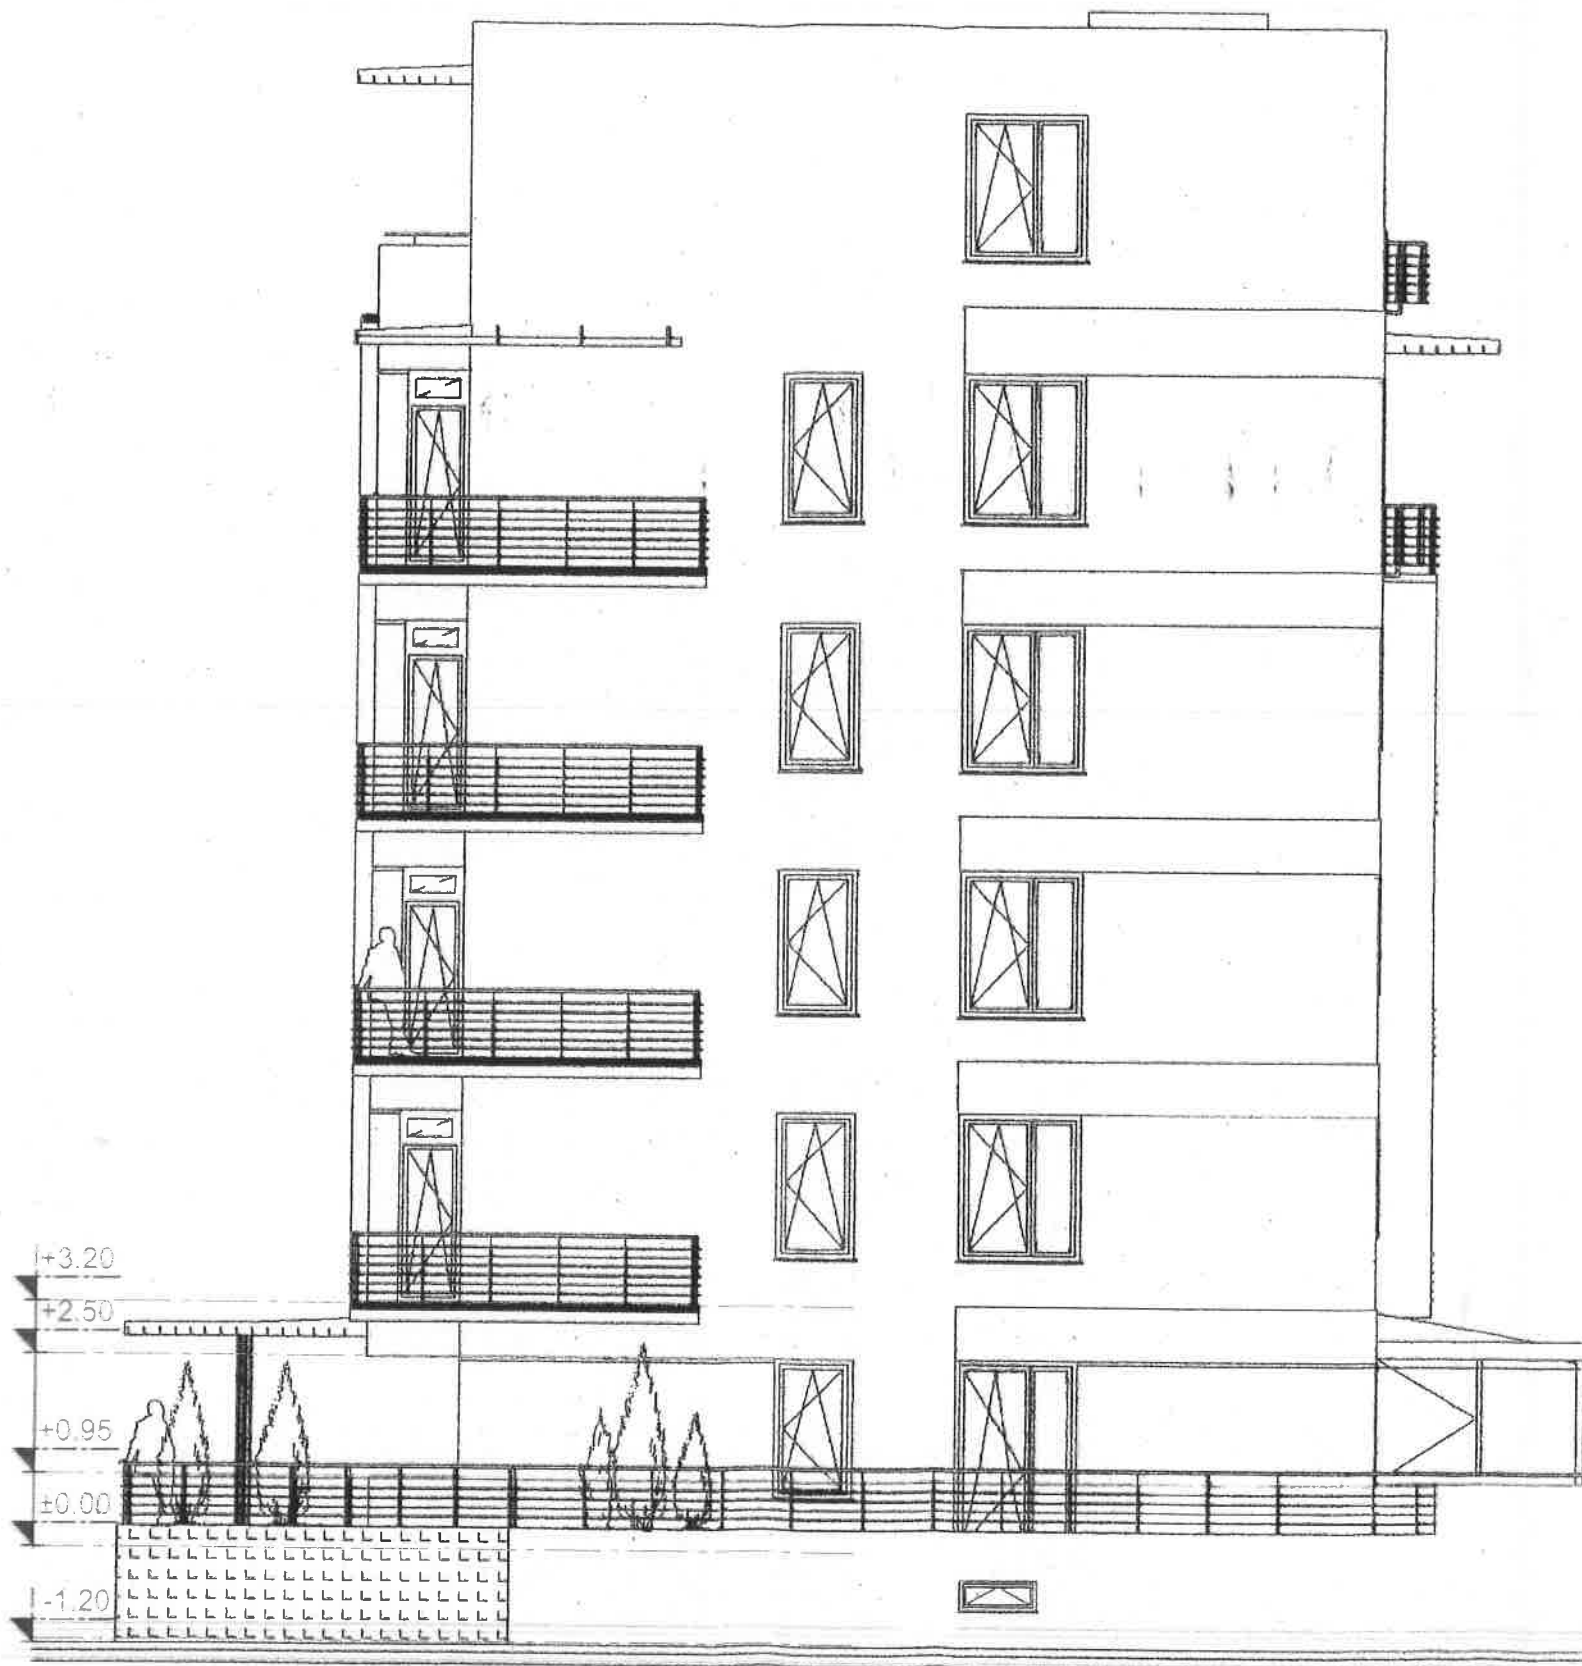

FATADA NORD EST- EXISTENTA

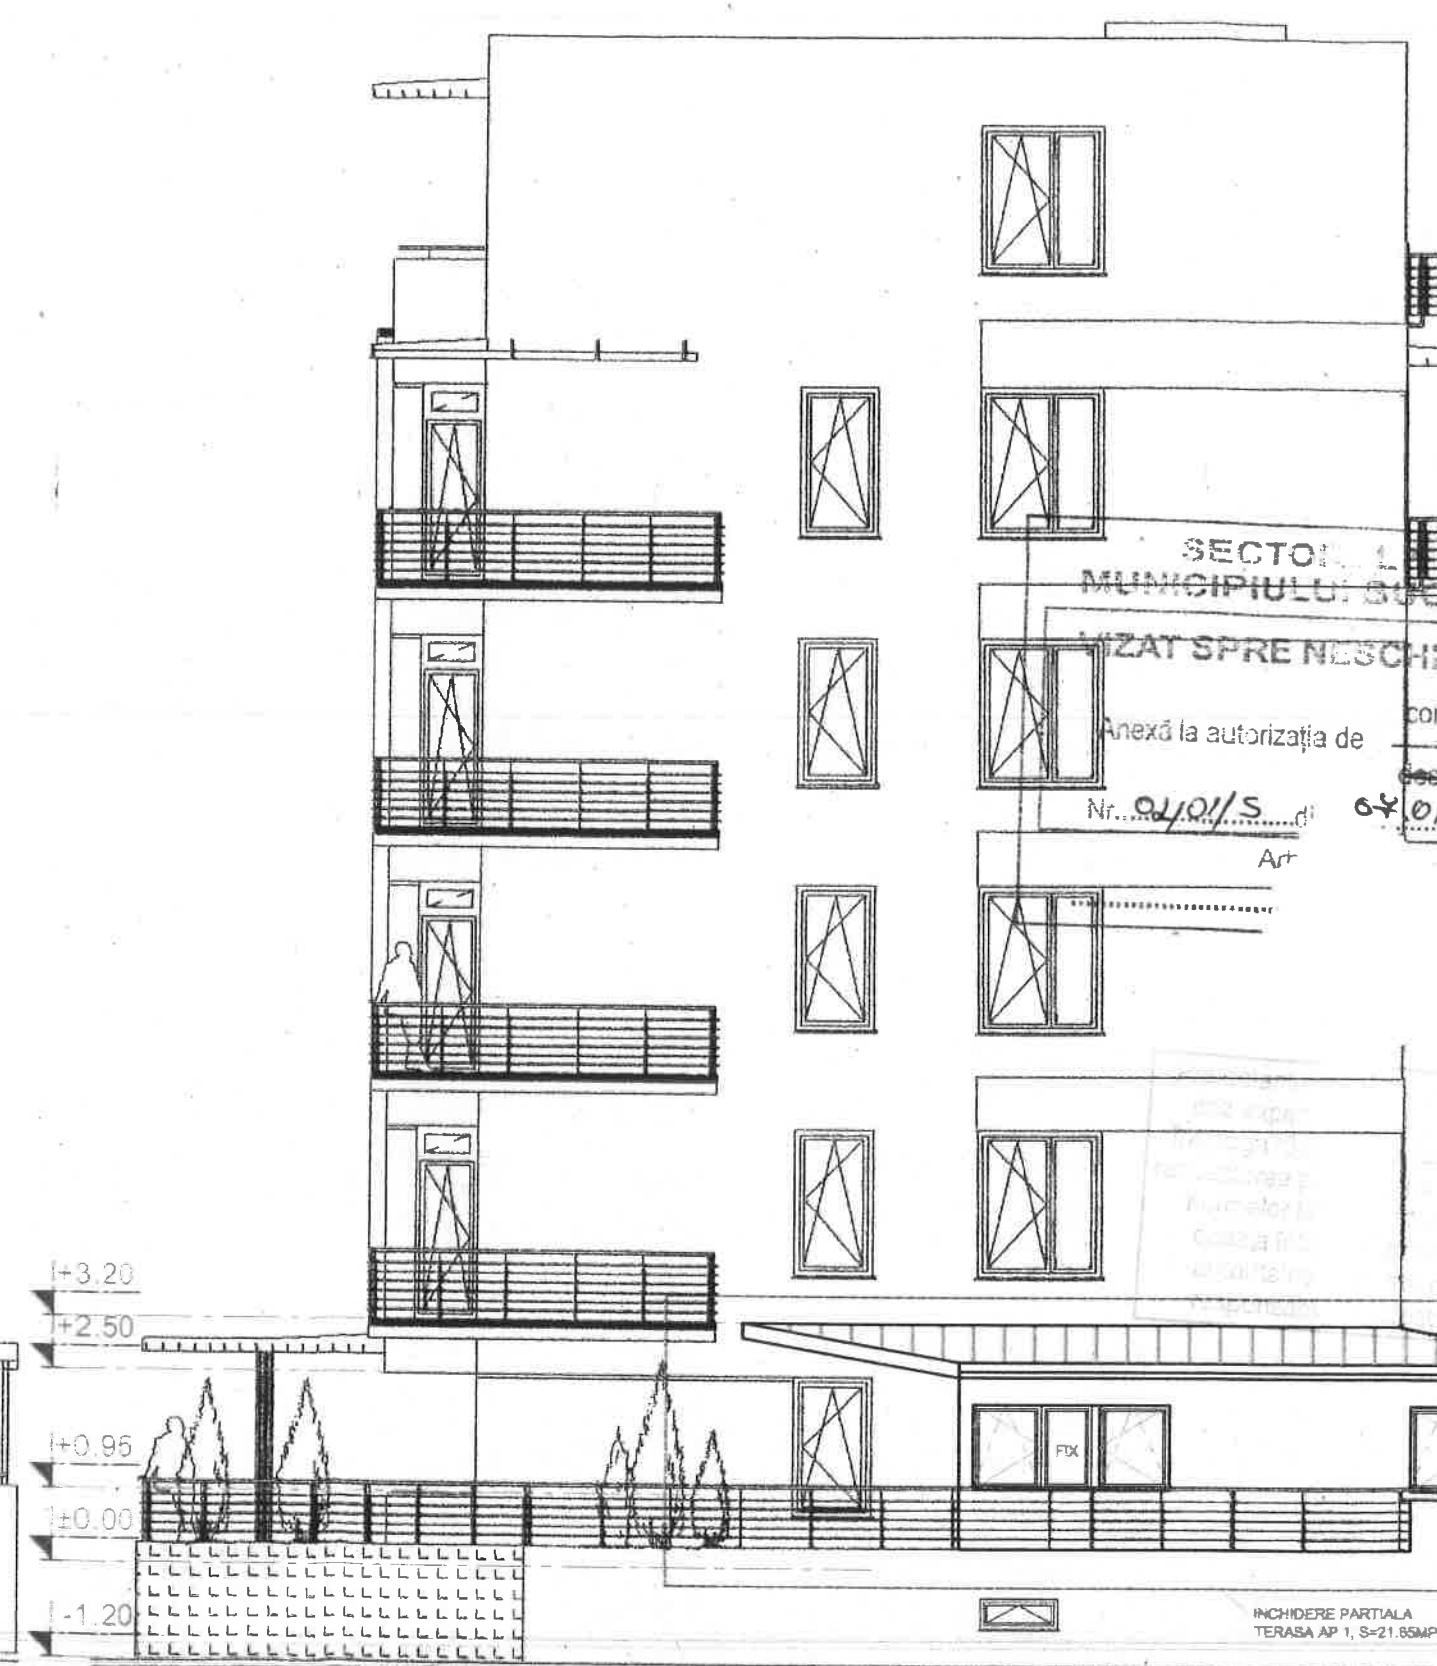


FATADA NORD EST  
PROPUNERE

PROIECTANT  
ID  
INTERSECTION  
DESIGN &  
ARHITECTURA

TURCU  
ROMANIA  
M.P.A.T.-D.C.L.P.  
M.T.C.T.  
NR: 547  
NR: 06511  
B.L.B.G.C.E.-D.C.  
VERIFICAT

PROIECTANT:	SPECIALTATEA: ARHITECTURA	BENEFICIAR: BADIU ANISUARA AURIANA	LOCALIZARE: BUCURESTI, SECTOR
CONTRACT: A102/2020	SC IDA - INTERSECTION DESIGN & ARHITECTURA SRL REG. COM: 240/6602/2002 C.U.I.: R14779106 SITUA: STR. IPAN AVAMACHI NR 17/7 SECTOR 2, BUCURESTI e-mail: office@i-d-a.ro web site: www.i-d-a.ro (viata.ro)	PROIECT: INCHIDERE PARTIALA TE	str.Siriului nr 33
SEF DE PROIECT: ARH SILVIA BOBONETE	ANTREPRENOR: IDA	TITLUL PLANSEI: FATADA NORD EST	FAZ
PROIECTAT: ARH SILVIA BOBONETE		EXISTENT SI PROPUNERE	SC
DESENAT: ARH ZOLTAN TAVASZI		INLOC. PLANSA NR.:	
VERIFICAT:			

Copyright SC IDA-INTERSECTION DESIGN & ARHITECTURA SRL, 02004. Toate drepturile rezervate SC IDA-INTERSECTION DESIGN & ARHITECTURA SRL. Nu se poate copia acest document sau nici un fragment din el sau transmite in orice forma sau prin orice mijloc, electronic, mecanic, fotocopiare, prin inregistrare sau altfel, fara acordul prealabil in scris al SC IDA-INTERSECTION DESIGN & ARHITECTURA SRL. Fara permisiunea scrisa a SC IDA-INTERSECTION DESIGN & ARHITECTURA SRL nu poate fi reprodus sau folosit in alt scop decat cel pentru care a fost creat.

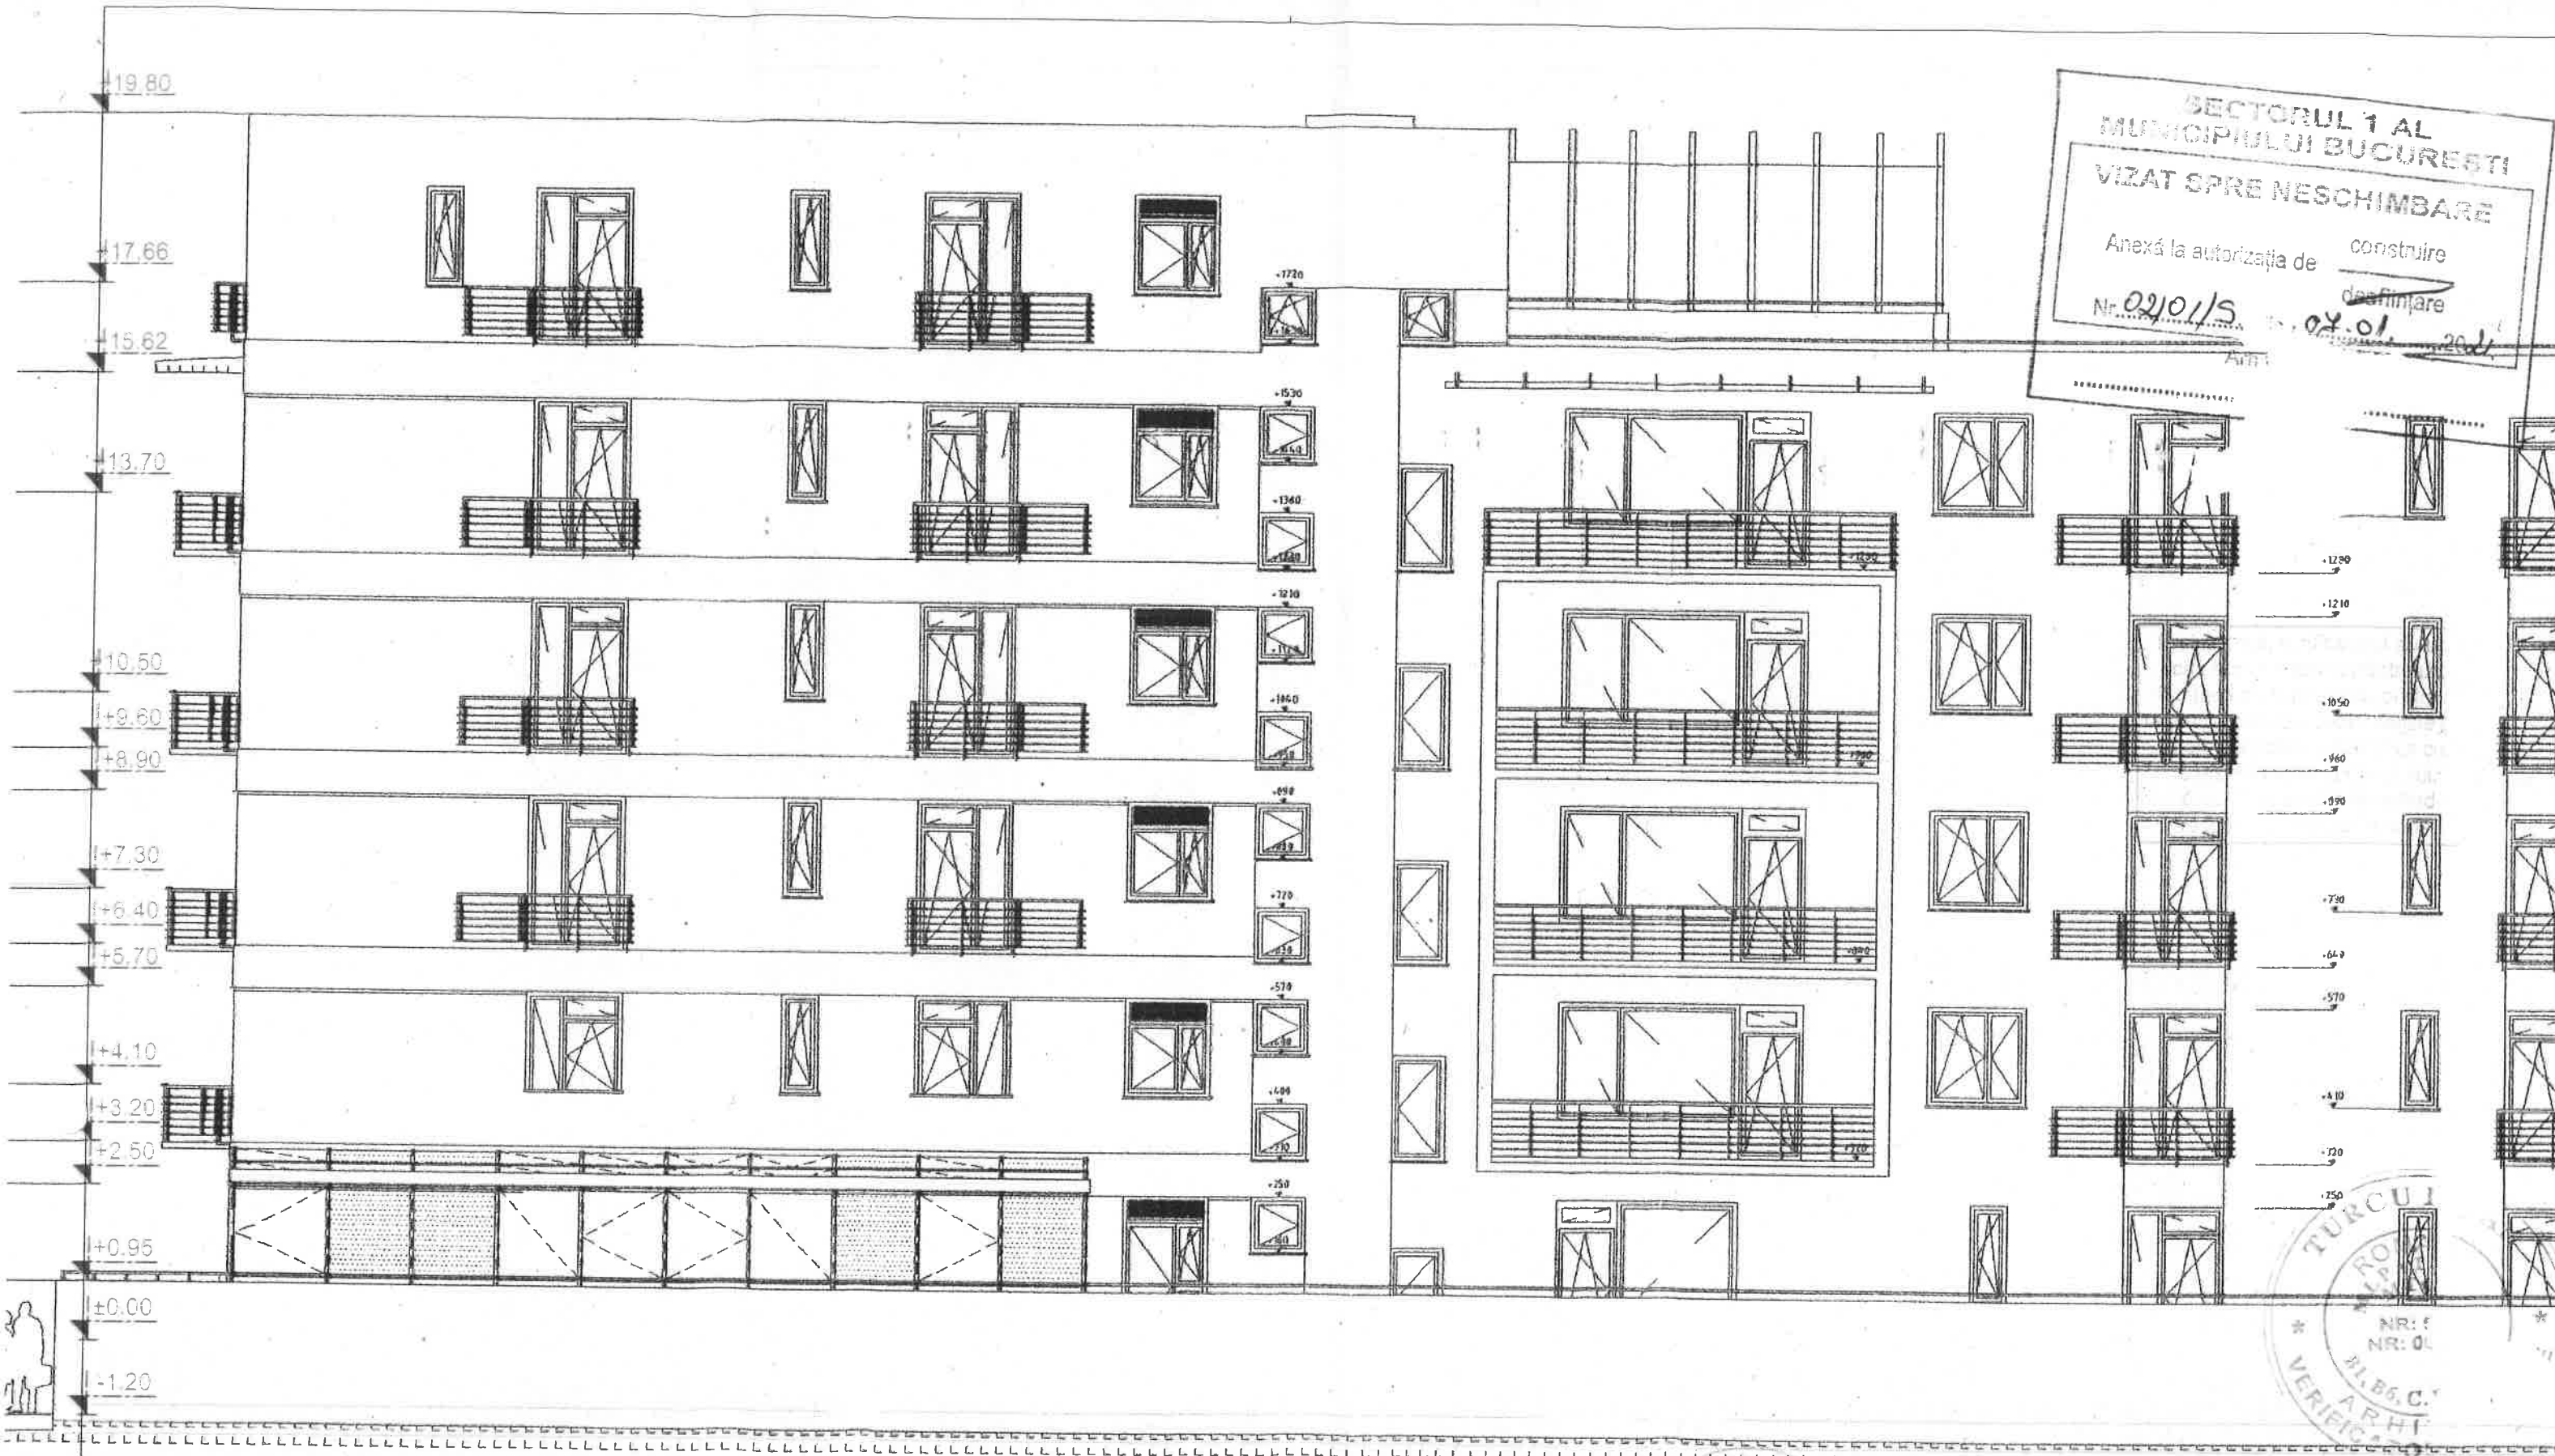

FATADA NORD VEST- EXISTENTA

PROIECTANT:	SPECIALITATEA: ARHITECTURA	BENEFICIAR: BADIU ANISOARA ADRIANA	LOCALIZARE: BUCURESTI, SECTOR
PROIECTAT	CONTRACT: A102/2020	PROIECT:	INCHIDERE PARTIALA TE
DESENAT	SC IDA - INTERSECTION DESIGN & ARHITECTURA SRL REG. COM: J40/0602/2002 C.U.I: R14770106 SEDIUL: STR. JEAN ATANASIU NR. 12/2 SECTOR 2, BUCURESTI e-mail: office@ida.ro web site: www.ida-ro.ro (votbazo)	ANTREPRENOR:	str.Siriului nr 33
VERIFICAT	ARH SILVIA BOBONETE	TITLUL PLANSEI	FATADA NORD VEST EXISTENTA
	ARH SILVIA BOBONETE	INLOC. PLANSA NR.:	
	ARH ZOLTAN TAVASZI		

COPYRIGHT SC IDA-INTERSECTION DESIGN & ARHITECTURA SRL, 2004. toate drepturile rezervate SC IDA-INTERSECTION DESIGN & ARHITECTURA SRL. Nici o parte a acestui document nu poate fi transmisă în orice formă sau prin orice mijloc, electronic, mecanic, fotocopiare, prin înregistrare sau altfel, fără acordul prealabil în scris al SC IDA-INTERSECTION DESIGN & ARHITECTURA SRL. Orice încălcare a drepturilor de autor va fi urmărirea penală și civilă.



+19.80

+17.66

+15.62

+13.70

+10.50

+9.60

+8.90

+7.30

+6.40

+5.70

+4.10

+3.20

+2.50

+0.95

+0.00

+0.20

INCHIDERE PARTIALA  
TERASA AP 1, S=21.85MP

75 120 73  
268

FATADA NORD VEST- EXISTENTA

SECTORUL 1 AL  
MUNICIPIULUI BUCURESTI

VIZAT SPRE NESCHIMBARE

Anexă la autorizația de construire

Nr. 02/01/5

07.02

+12.00

+12.10

+10.50

+9.60

+9.90

+7.30

+6.40

+5.70

+4.10

+3.20

+2.50

547  
1851

VERIFICAT

PROIECTANT:	SPECIALITATE: ARHITECTURA	BENEFICIAR: BADIU ANISOARA ADRIANA	LOCALIZARE: BUCURESTI, SECT
CONTRACT: A102/2020	PROIECT: INCHIDERE PARTIALA T	ANTREPRENOR:	str.Siriului nr 3
SC IDA - INTERSECTION DESIGN & ARHITECTURA SRL REG. COM: J40/0602/2002 C.U.I.: R14775106 SEZLUL: STR. JEAN ATANASIU NR. 12/2 SECTOR 2, BUCURESTI e-mail: office@i-d-a.ro web site: www.i-d-a.ro (viata.ro)	SC IDA - INTERSECTION DESIGN & ARHITECTURA SRL REG. COM: J40/0602/2002 C.U.I.: R14775106 SEZLUL: STR. JEAN ATANASIU NR. 12/2 SECTOR 2, BUCURESTI e-mail: office@i-d-a.ro web site: www.i-d-a.ro (viata.ro)	TITLUL PLANSEI FATADA NORD VEST PROPUNERE	INLOC. PLANSA NR.:
SEF-DE-PROIECT	ARH SILVIA BOBONETE		
PROIECTAT	ARH SILVIA BOBONETE		
DESENAT	ARH ZOLTAN TAVASZI		
VERIFICAT			