
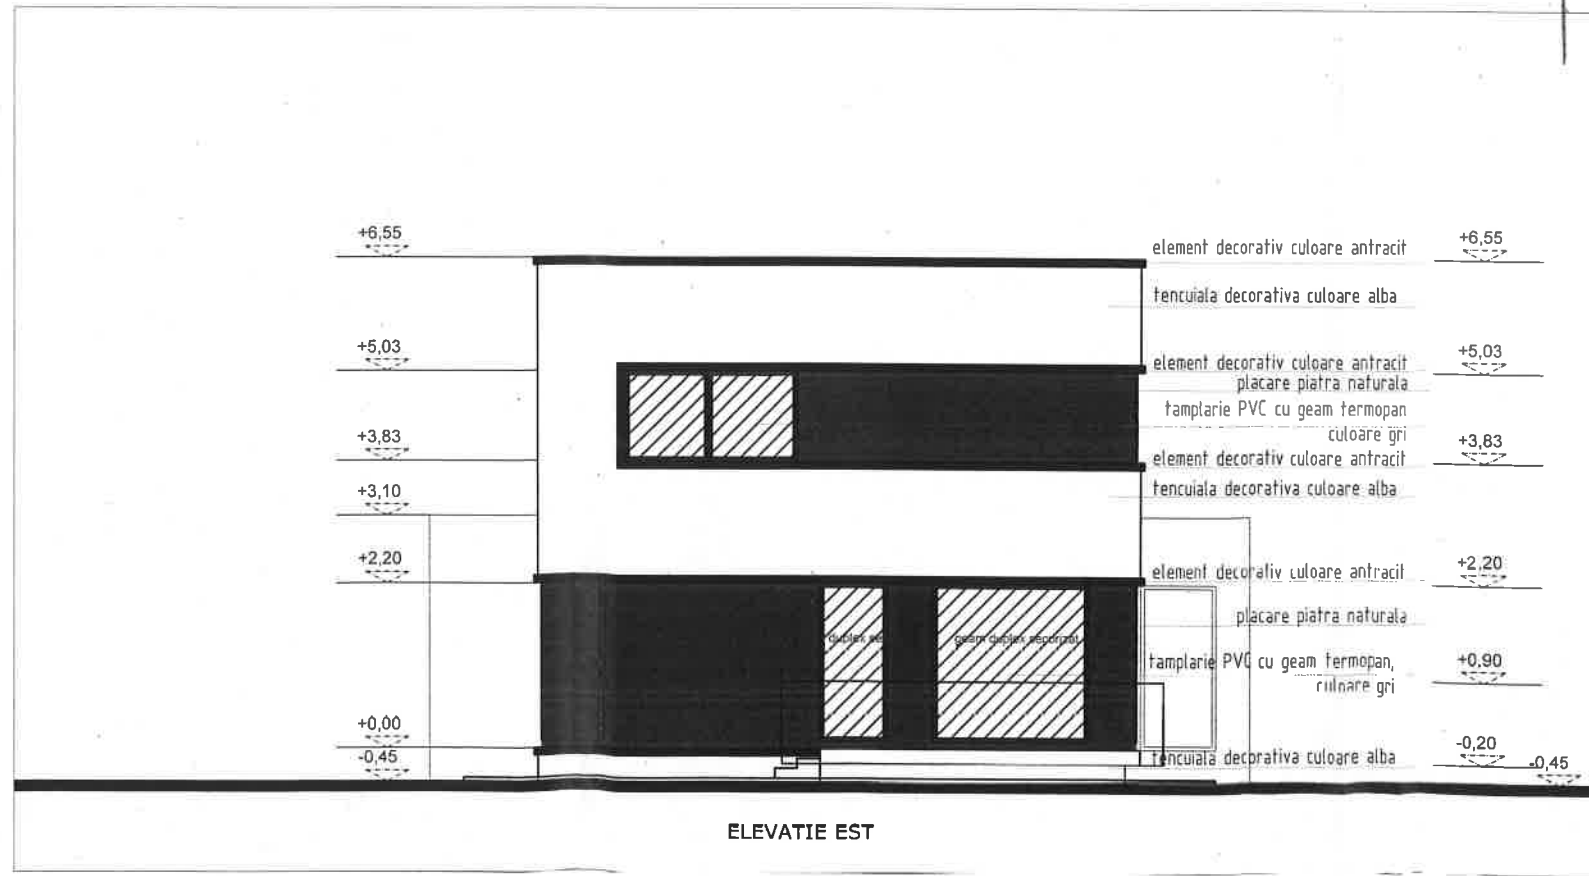


Proiectantul, verificatorul și după caz expertul tehnic păstrează întreaga răspundere cu privire la respectarea prevederilor legale și a normelor tehnice specifice cu ocazia întocmirii proiectului, autoritatea emitentă nefiind responsabilă în acest sens.


Anexă la autorizația de construire  
31/1/2020  
24.12.2020

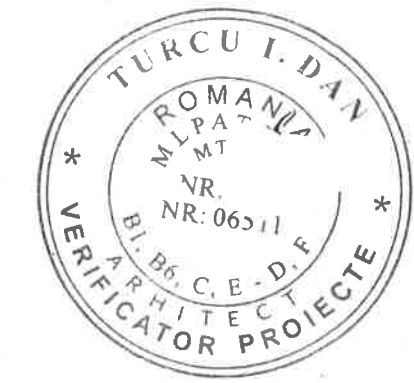

“CATEGORIA REDUSA - D - DE IMPORTANTA”  
“CLASA DE IMPORTANTA III” (CONF. Codului de proiectare seismica P100/1-2013)  
Grad de rezistenta la foc II si Risc de incendiu MIC ( conf. normativului P118/99).




EXPERT STRUCTURI					
VERIFICATOR ARH					
VERIFICATOR EXPERT	NUME	SEMNATURA	CERINTA	REFERAT/EXPERTIZA NR./ DATA	
AGE DESIGN SRL CUI: 17094083				BENEFICIAR: Damian-Pintea Silviu-Mihai	PR. 01/2018
GCF PROIECT	ARH. ANA DAMIAN-PINTEA		SCARA 1/100	Locuinta unifamiliala, imprejurime, organizare santier	Faza: DTAC; DTOE
PROIECTAT	ARH. ANA DAMIAN-PINTEA		DATA: 14/07/2020	Strada Drumul Lapus 60B, lot 2.1., Sector 1, Bucuresti	PL. NR. A11
DESENAT	ARH. ANA DAMIAN-PINTEA			ELEVATIE NORD; ELEVATIE EST	

Proiectantul, verificatorul și după caz expertul tehnic păstrează întreaga răspundere cu privire la respectarea prevederilor legale și a normelor tehnice specifice cu ocazia întocmirii proiectului, autoritatea emitentă nefiind responsabilă în acest sens.

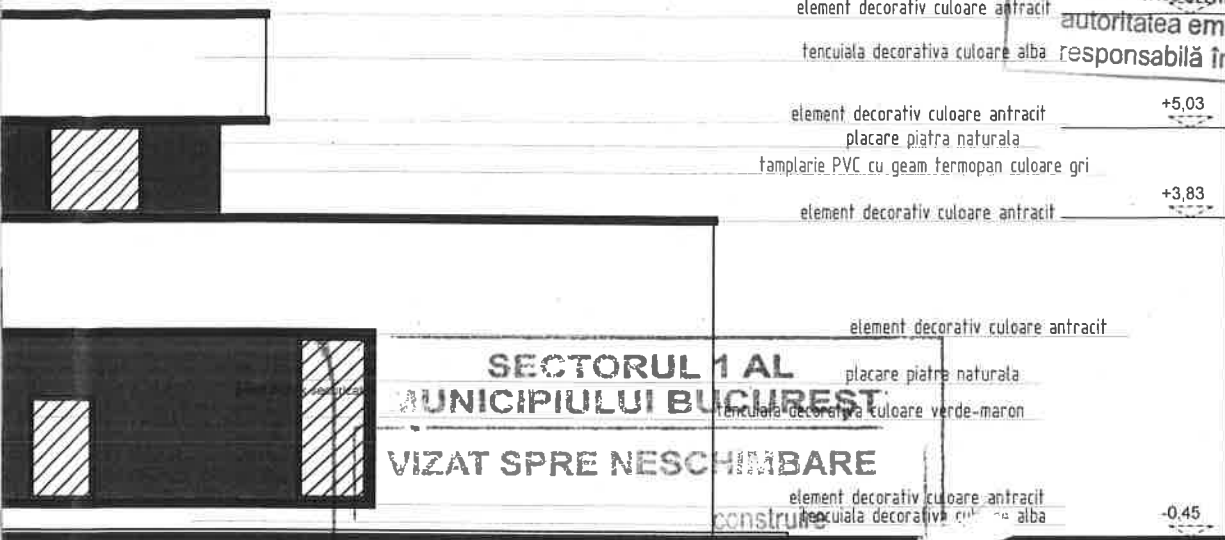

SECTORUL 1 AL  
MUNICIPIULUI BUCURESTI  
VIZAT SPRE NESCHIMBARE

Proiect la autoritatea de  
Nr. 3511/2020  
Abilitat  
5.2.1.20

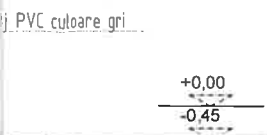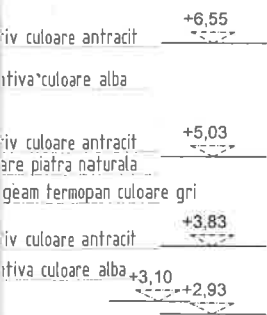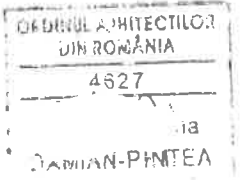

“CATEGORIA REDUSA - D - DE IMPORTANTA”  
“CLASA DE IMPORTANTA III” (CONF. Codului de proiectare seismica P100/1-2013)  
Grad de rezistenta la foc II si Risc de incendiu MIC ( conf. normativului P118/99).

EXPERT STRUCTURI					
VERIFICATOR ARH.					
VERIFICATOR EXPERT	NUME	SEMNATURA	CERINTA	REFERAT/EXPERTIZA NR./ DATA	
		AGE DESIGN SRL		BENEFICIAR:	PR. 01/2018
		CUI-17094093		Damian-Pintea Silviu-Mihai	
SEF PROIECT	ARH. ANA DAMIAN-PINTEA		SCARA 1:100	Locuinta unifamiliala, imprejurire, organizare santier	Faza: DTAC; DTOE
PROIECTAT	ARH. ANA DAMIAN-PINTEA			Strada Drumul Lapus 60B, lot 2.1., Sector 1, Bucuresti	
DESENAT	ARH. ANA DAMIAN-PINTEA		DATA: 2/07/2020	ELEVATIE NORD; ELEVATIE VEST	PL. NR. A12