


Clasa de importanta a
construcției IV - "Construcții
de importanta redusa"
Categorii "D" de importanta -
"importanta redusa" conform
HG 776/97
Perioada de colt $T_c=1,6$ sec
 $P_{conv} = 170\text{kPa}$

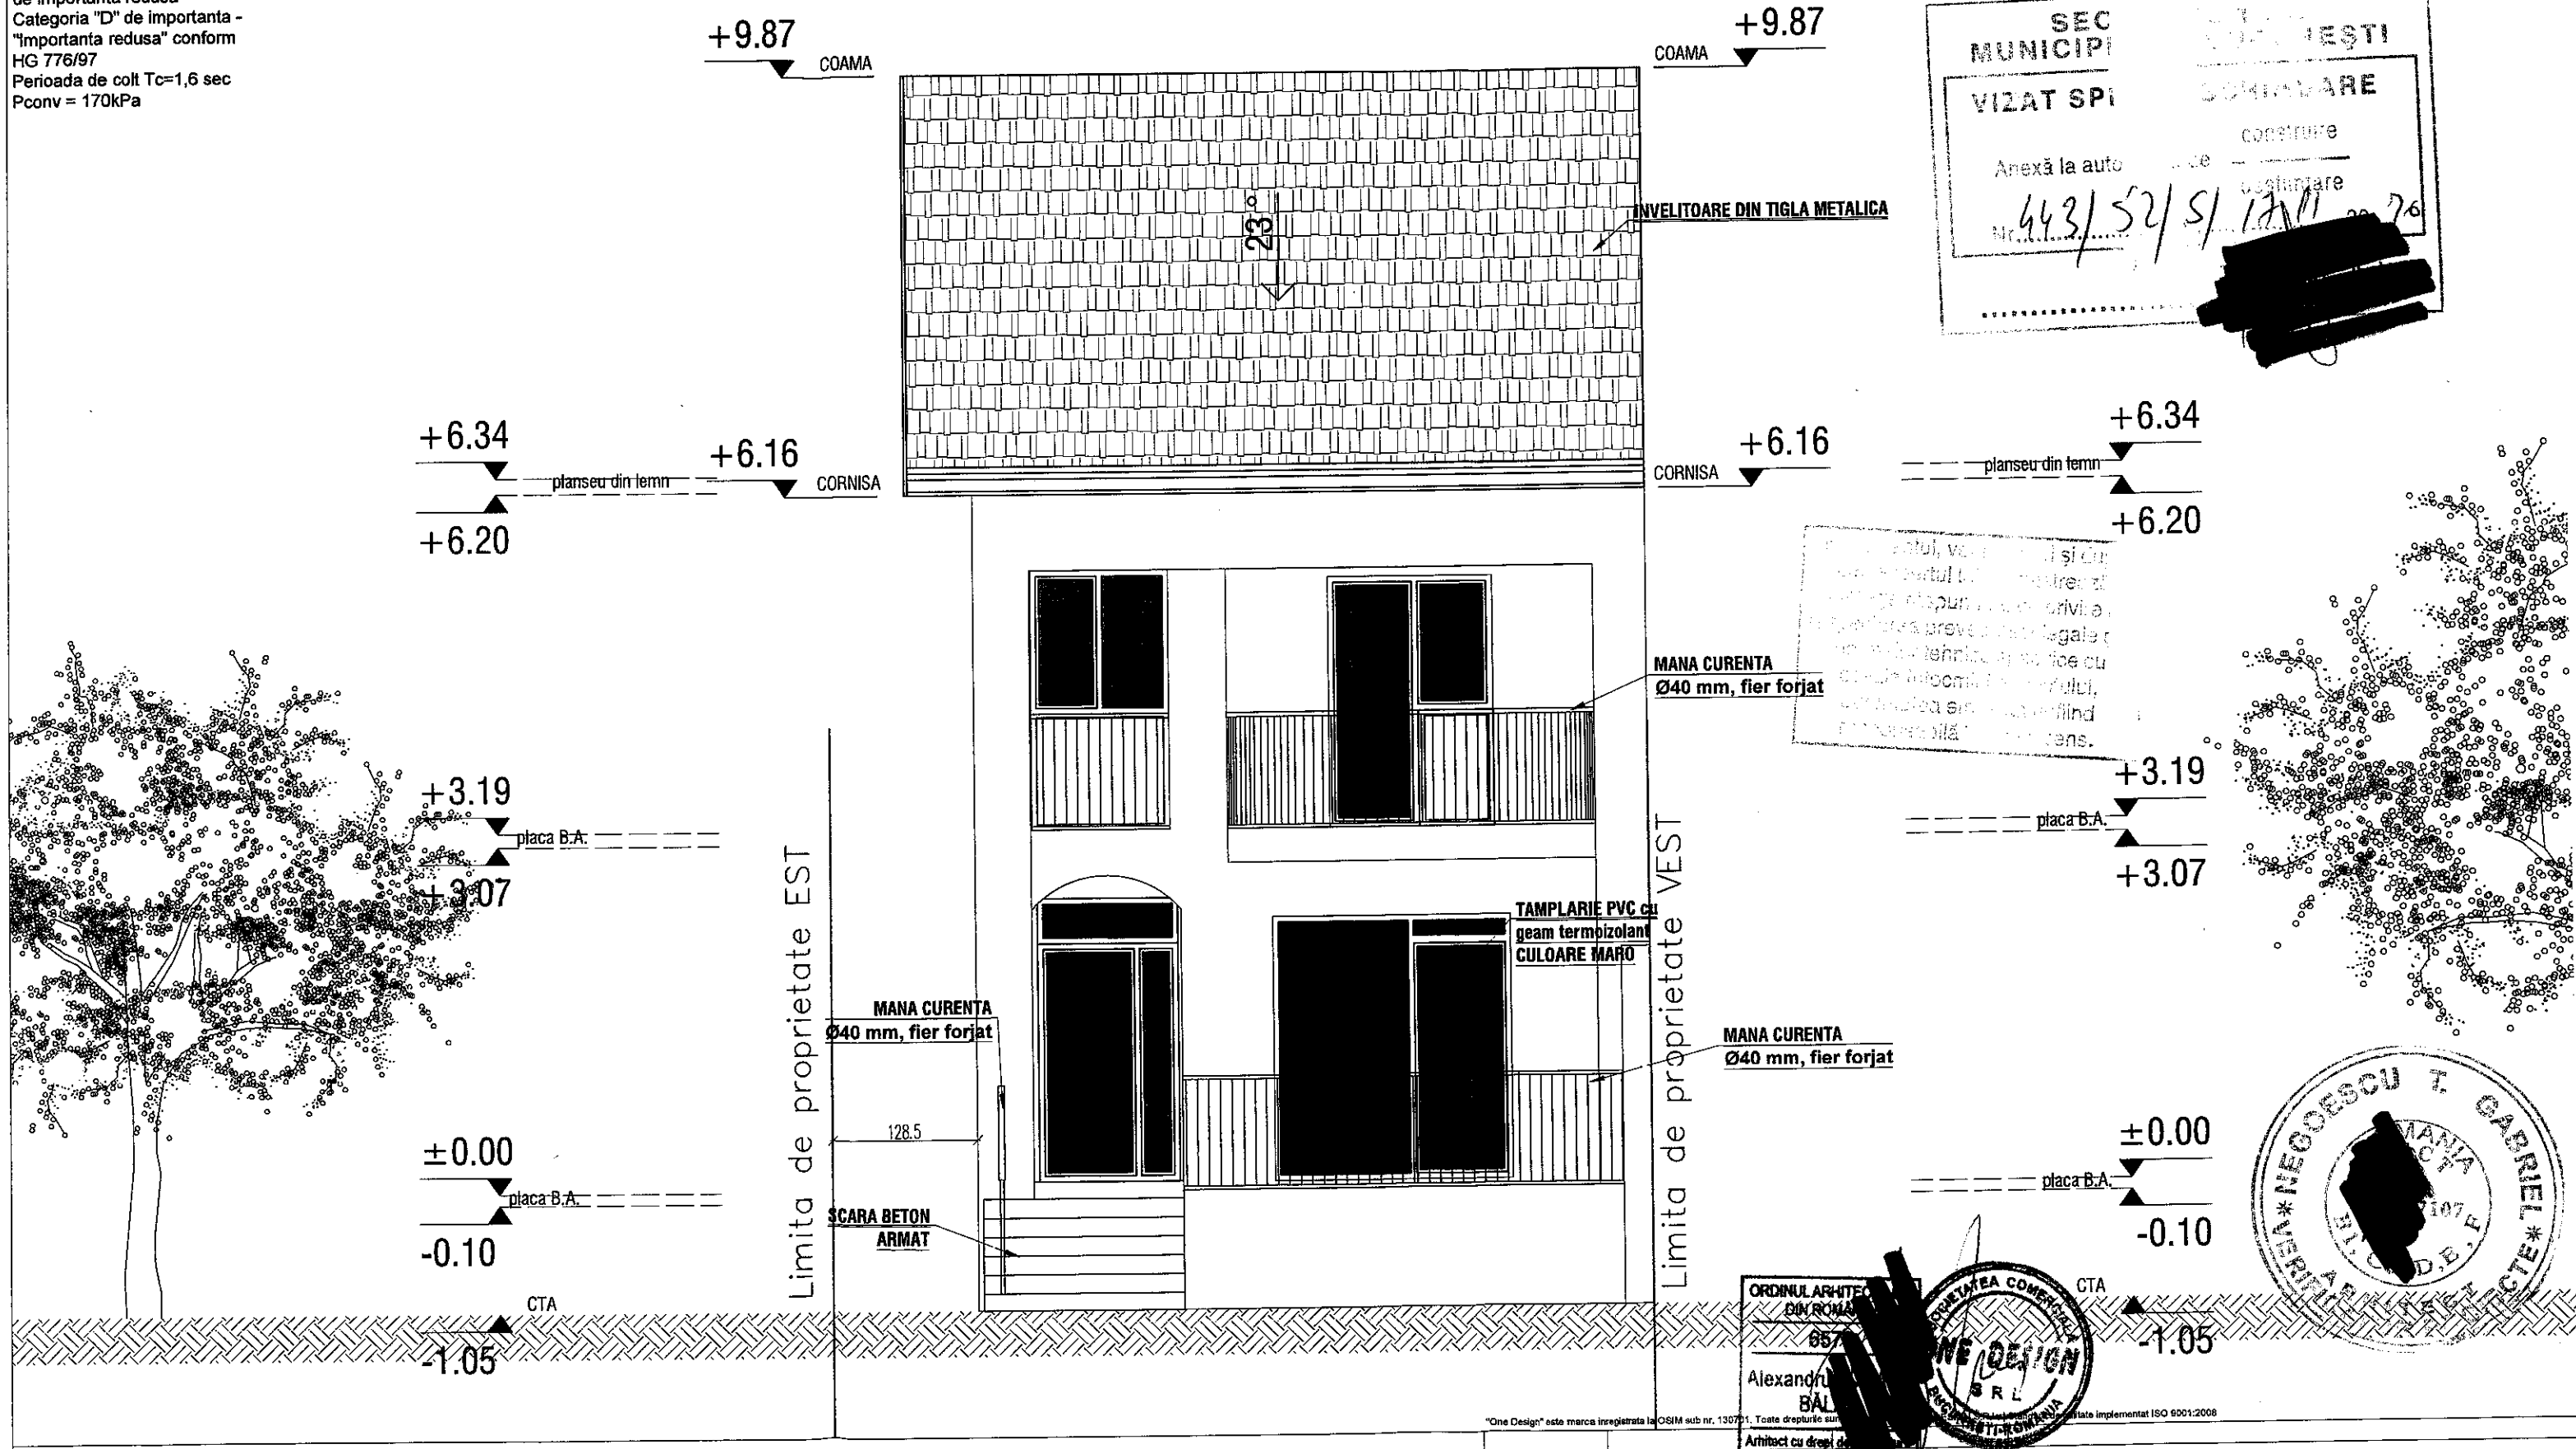

NOTA:

1. Planurile de arhitectură se vor citi în mod obligatoriu împreună cu planurile de rezistență și instalații.
2. Constructorul este obligat să verifice toate dimensiunile pe șantier, înainte de procurarea materialelor și începerea execuției, pentru toate categoriile de lucrări.
3. Constructorul se obligă să anunțe arhitectul dacă apar necazuri pe șantier sau dacă dimensiunile și/sau detaliile specifice lipsesc din desene înainte de începerea lucrărilor pe șantier.
4. Toate desenele în original, specificațiile și drepturile de autor sunt proprietatea One Design srl.
5. Nu se va multiplica documentația în vederea folosirii pentru alte lucrări.
6. Toate dimensiunile vor fi verificate pe șantier înainte de începerea oricărei lucrări sau desene. Orice discrepanță aparută în aceste desene trebuie raportată acestui birou înainte de începerea oricărei lucrări, în caz contrar, contractorul se va face responsabil pentru aceasta.
7. Cotele indicate în desen vor fi preferate cotelor măsurate pe desen.
8. Beneficiarul nu va începe lucrările decât după obținerea tuturor acordurilor și avizelor necesare prevăzute de legislația în vigoare.

"One Design" este marca înregistrată la OSIM sub nr. 130701. Toate drepturile sunt rezervate. Este interzisă reproducerea și utilizarea în altă formă decât cea prezentată în documentul de proiectare. Este interzisă implementarea ISO 9001:2008

VERIFICATOR / EXPERT	NUMELE	SEMNAȚURA	CERINȚA	REFERAT / EXPERTIZĂ NR./DATA	
S.C. ONE DESIGN S.R.L. BIROU DE PROIECTARE București, Pta. Alba Iulia nr.4, bl.13, sc.A, et.12, ap.60, Sector 3 www.one-design.ro			SCARA:	Beneficiar:	NR. PROIECT
NUMAR REGISTRUL COMERTULUI J40 / 1087			1/50	NICULESCU MUGUR SILVAN și NICULESCU IULIA ADRIANA	254 / 18SR
SEF PROIECT	arh. Alexandru-Cristian BALAN		DATA:	Denumire proiect:	FAZA:
PROIECTAT	arh. Patricia Maria SAVU		04 / 2019	ELABORAREA DOCUMENTAȚIEI PRIVIND AUTORIZAREA LUCRĂRILOR DE CONSTRUIRE CONȘTAND ÎN MODIFICĂRI INTERIOARE ȘI MANSARDARE POD str. Susita, nr. 1, sector 1, București, Nr. Cad. 210667	D.T.A.C.
DESENAT	arh. Patricia Maria SAVU			Denumire planșă:	PLANSĂ NR:
				FATADA NORD - Situație existentă	A.09