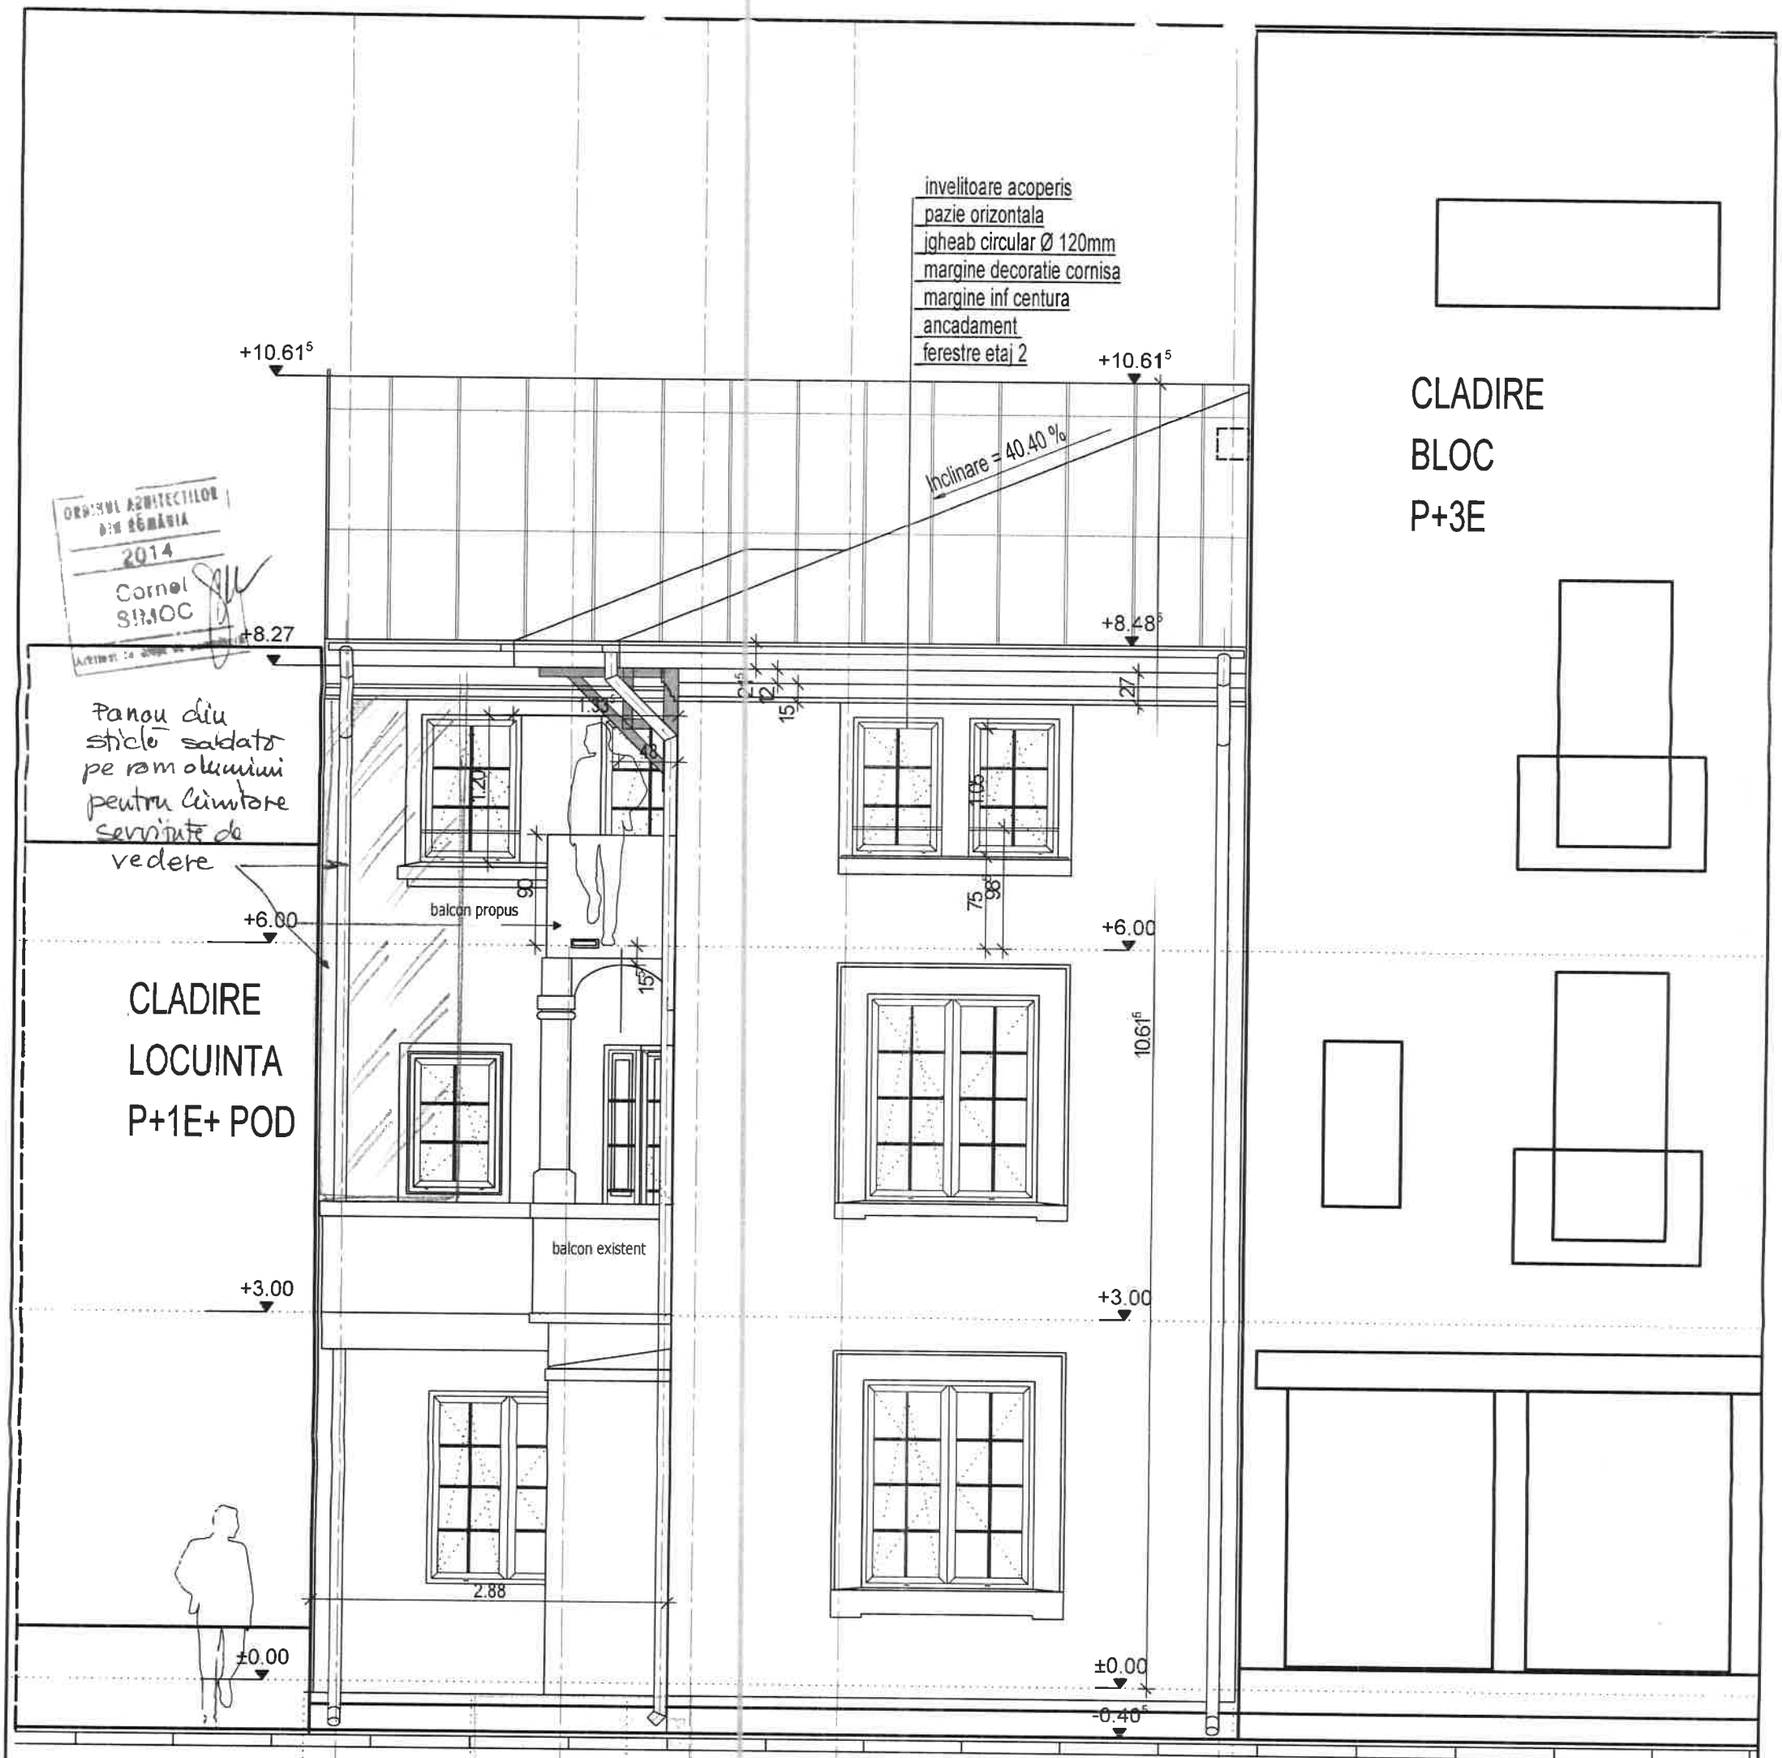

FATADA LATERALA DIN STRADA - PROPUS

COLORISTA FATADE
Tencuiala decorativa – Alb-gri(alb usor murdar)
Ancadramente - Gri deschis
Soclu - Gri inchis -similipiatra la imprejmuire
Tamplarie Aluminiu – culoare albastru marin
Invelitoare Profilata- Gri -similar RAL 704
Jgheaburi, Burlane - culoare gri RAL 7040

Categoria de importanta C - normala
Clasa de importanta II
Grad de rezistenta la foc - II
Risc mic de incendiu
In executie OS, se organizeaza in incinta
Se vor respecta Norme Protectia Muncii Legea 319/2006 si P118/90

FORMA & ARHITECTURA
J40 /10459/2008 (RO 15278057

PROIECTAT	Arh. C.Simoc
INTOCMIT	Arh. C.Simoc
REZISTENTA	Ing.M .Popescu

Beneficiar :
CRISTESCU ANDREI
CRISTESCU OANA

TEMA PROIECT
Consolidare,supraetajare, rezulta constructie S+ P+2E, refacere imprejmuire, amenajare incinta
BUCURESTI str. Grigore Raducanu nr. 2 sector 1
denumire plansa
FATADA ACCES - Fatada spre strada
PROPUNERE

Faza proiect	SCARA : 1: 50
D.T.A.C.	Proiect nr. 02A-5-2020
plansa /pag.	A 27
Date	august 2020