


FATADA N-V - corp C1 - propunere

1:100

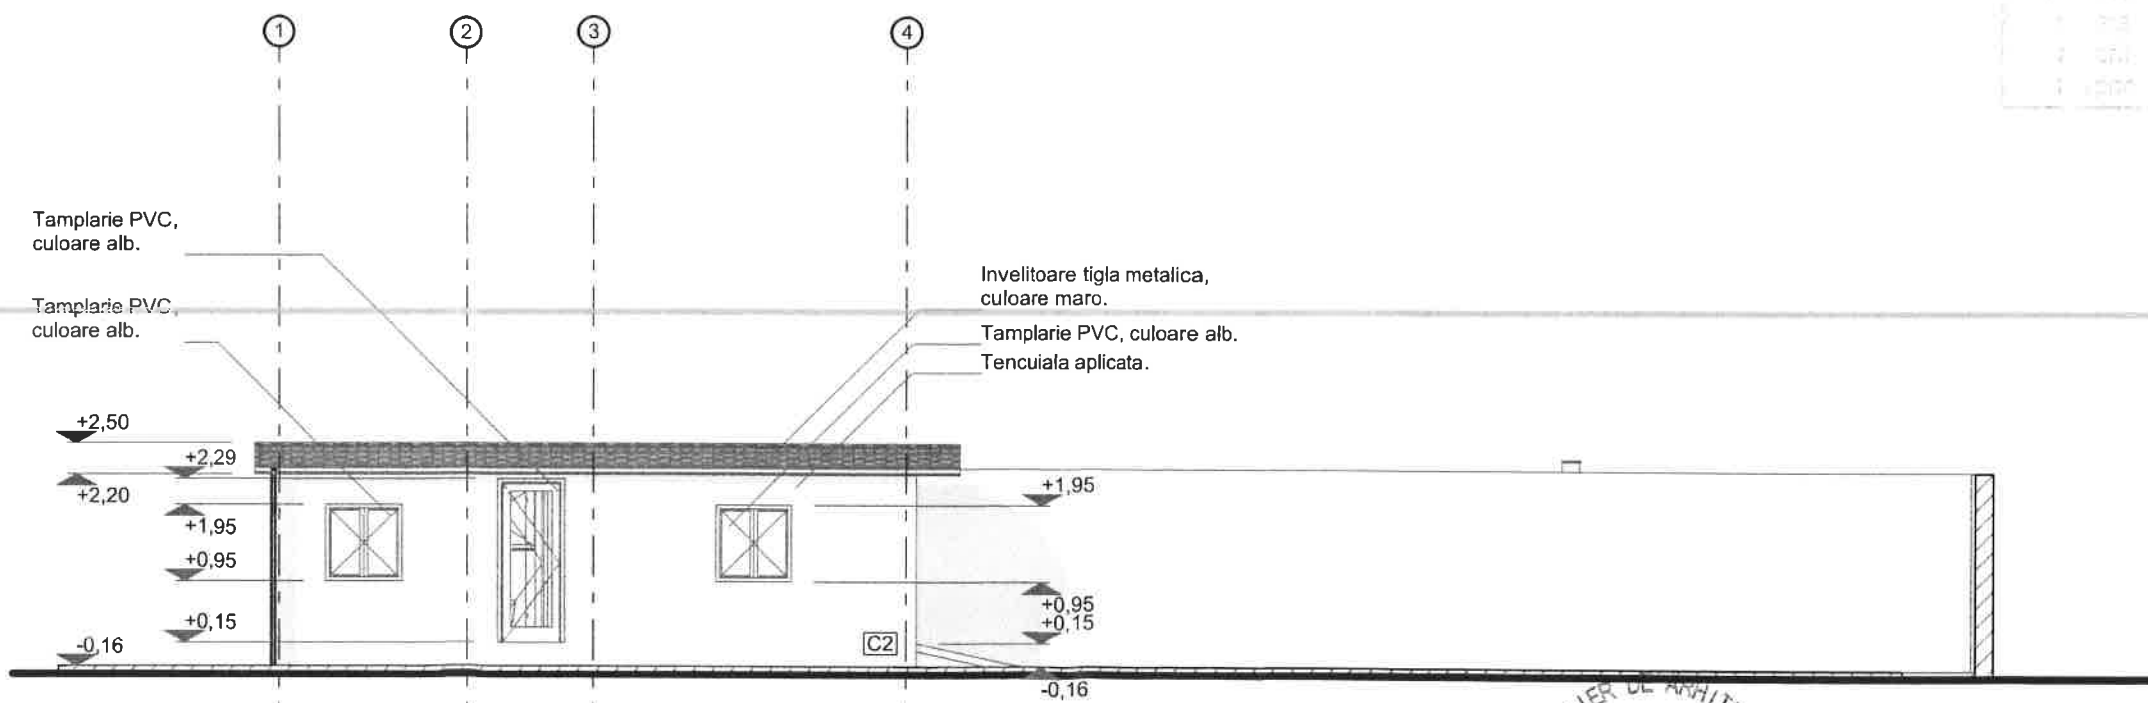

FATADA S-E - corp C2 - propunere

1:100



ORDINUL ARHITECTURII
DIN ROMANIA
6360
Vlad-Gabriel
DOROBANTU
Arhitect cu drept de semnatura

VERIFICATOR EXPERT		REFERAT EXPERTIZA	
ARC60 Atelier de Arhitectura SRL CUI 38535745		BENEFICIAR: AVRAM RAI UCA-ELENA, Bucuresti, str. Romeo Popescu, nr. 12, sector 1	NR. PROIECT 36
SEF PROIECT	arh. Vlad Dorobantu	SCARA: 1:100	DESEINTARE ANEXE C3 SI C4, RECOMPARTIMENTARE LOCUINTA C1 - P+E SI RECOMPARTIMENTARE CU EXECUTARE SARPANTA LA ANEXA C2 - PARTER
PROIECTAT	arh. Vlad Dorobantu	DATA: 15.2020	FATADA N-V - corp C1 - propunere, FATADA S-E - corp C2 - propunere
DESENATORI	arh. Stefan Dumitrescu arh. Vlad Dorobantu		PLANSA A.11