






Proiectantul, verificatorul și după caz expertul tehnic păstrează întreaga răspundere cu privire la respectarea prevederilor legale și a normelor tehnice specifice  
1 - tigla ceramica  
2 - tencuiala decorativa galben pal  
3 - tencuiala decorativa caramiziu  
4 - marmofix soclu gri

NR. 71

limita de proprietate

5.84

+5.68<sup>5</sup>  
+5.39  
+3.10<sup>5</sup>  
+2.75  
+0.10  
-0.45 CTN

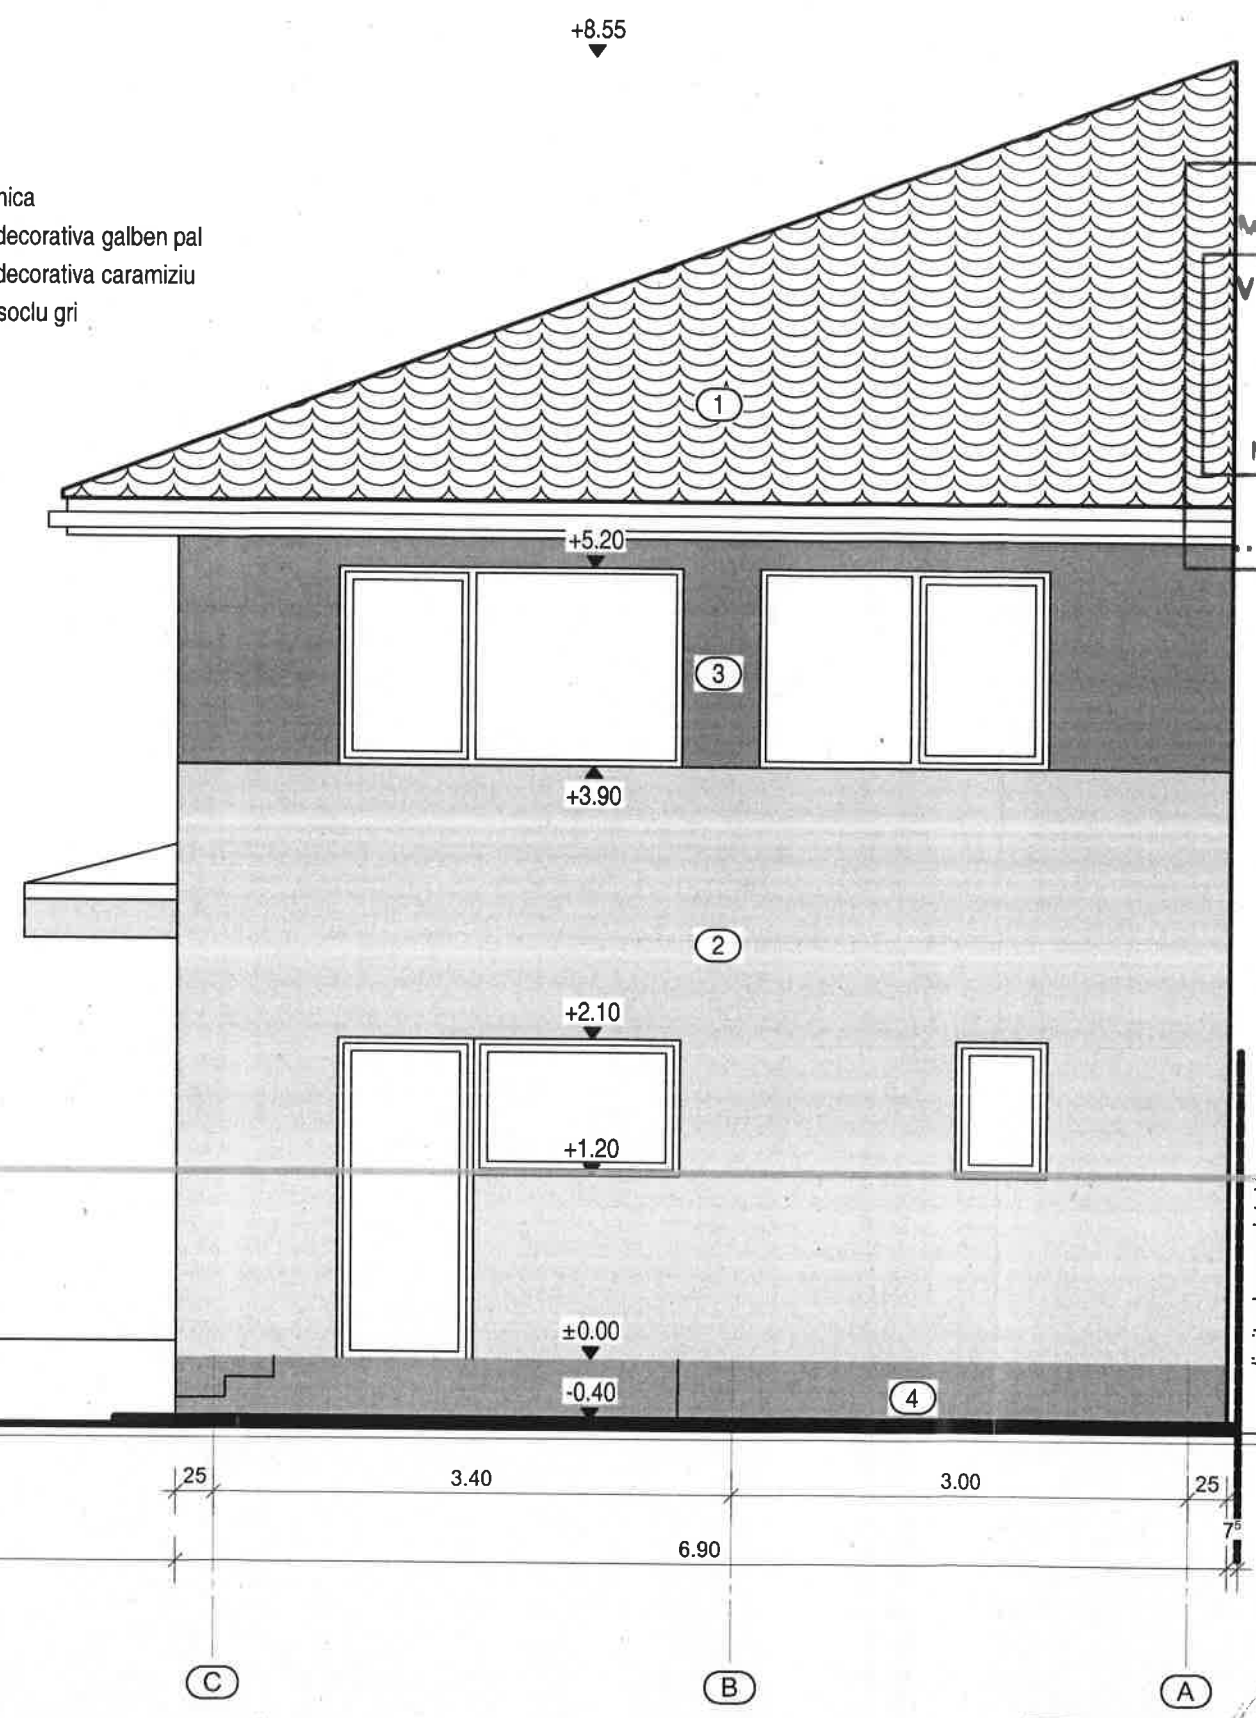

SECȚIUNEA 1 AL  
MUNICIPIUL BUCUREȘTI  
VIZAT SPRL NESCHIMBARE  
Anexă la autorizația de construire  
Nr. 113/02/1... 22.09... 2021  
Arhitect: A



NR. 67  
construcție  
existenta  
Parter

limita de proprietate

ORDINUL ARHITECTILOR  
DIN ROMANIA  
4694  
Bogdan-Florin  
DAVID  
Arhitect cadru de proiectare

© COPYRIGHT! Concepția arhitecturală este proprietatea intelectuală a arh. Bogdan David. Instruirea, multiplicarea sau folosirea cu altă destinație decât cea prevăzută în contract, a planșelor sau materialelor aferente, intra sub incidența legii dreptului de autor.

Clasa de importanță a construcției: „III”  
Categorie de importanță a construcțiilor: „C”  
Gradul de rezistență la foc: „III”

VERIFICATOR/EXPERT	NUME	SEMNAȚURA	CERINȚA B,C,D,E,F	REFERINȚĂ/EXPERTIZĂ NR./DATA
	David Bogdan Florin B.I.A. București, sec.3, Ale Lunca Mădovei nr.1, etajul nr. 82203.06.2010, tel. 0722.143.280.			Beneficiar: SOARE DIANA ELENA și SOARE GEORGE CRISTIAN Adresa: str. Izbandei, nr. 69A, sect. 1, București
SPECIFICATIE	NUME	SEMNAȚURA	Scara:	Titlu proiect:
SEF PROIECT	arh. Bogdan David		1/50	LOCUINȚA UNIFAMILIALĂ P+1E
DESENAT	arh. Bogdan David		Data	Titlu planșă:
			01.10.2019	FATADA POSTERIOARA NV

h/l= 284 / 407 (0.12m2)