

- 1 - tigla ceramica
- 2 - tencuiala decorativa galben pal
- 3 - tencuiala decorativa caramiziu
- 4 - marmofix soclu gri

Proiectantul, verificatorul și după caz expertul tehnic păstrează întreaga răspundere cu privire la respectarea prevederilor legale și a normelor tehnice specifice cu ocazia întocmirii proiectului, autoritatea emitentă nefiind responsabilă în acest sens.


SECTORUL 1 AL
MUNICIPIULUI BUCUREȘTI

VIZAT SPRE NESCHIMBARE

Anexă la autorizația de construire

Nr. 115/02.1 din 22.09.2021

Arhitect s.a.f.a.

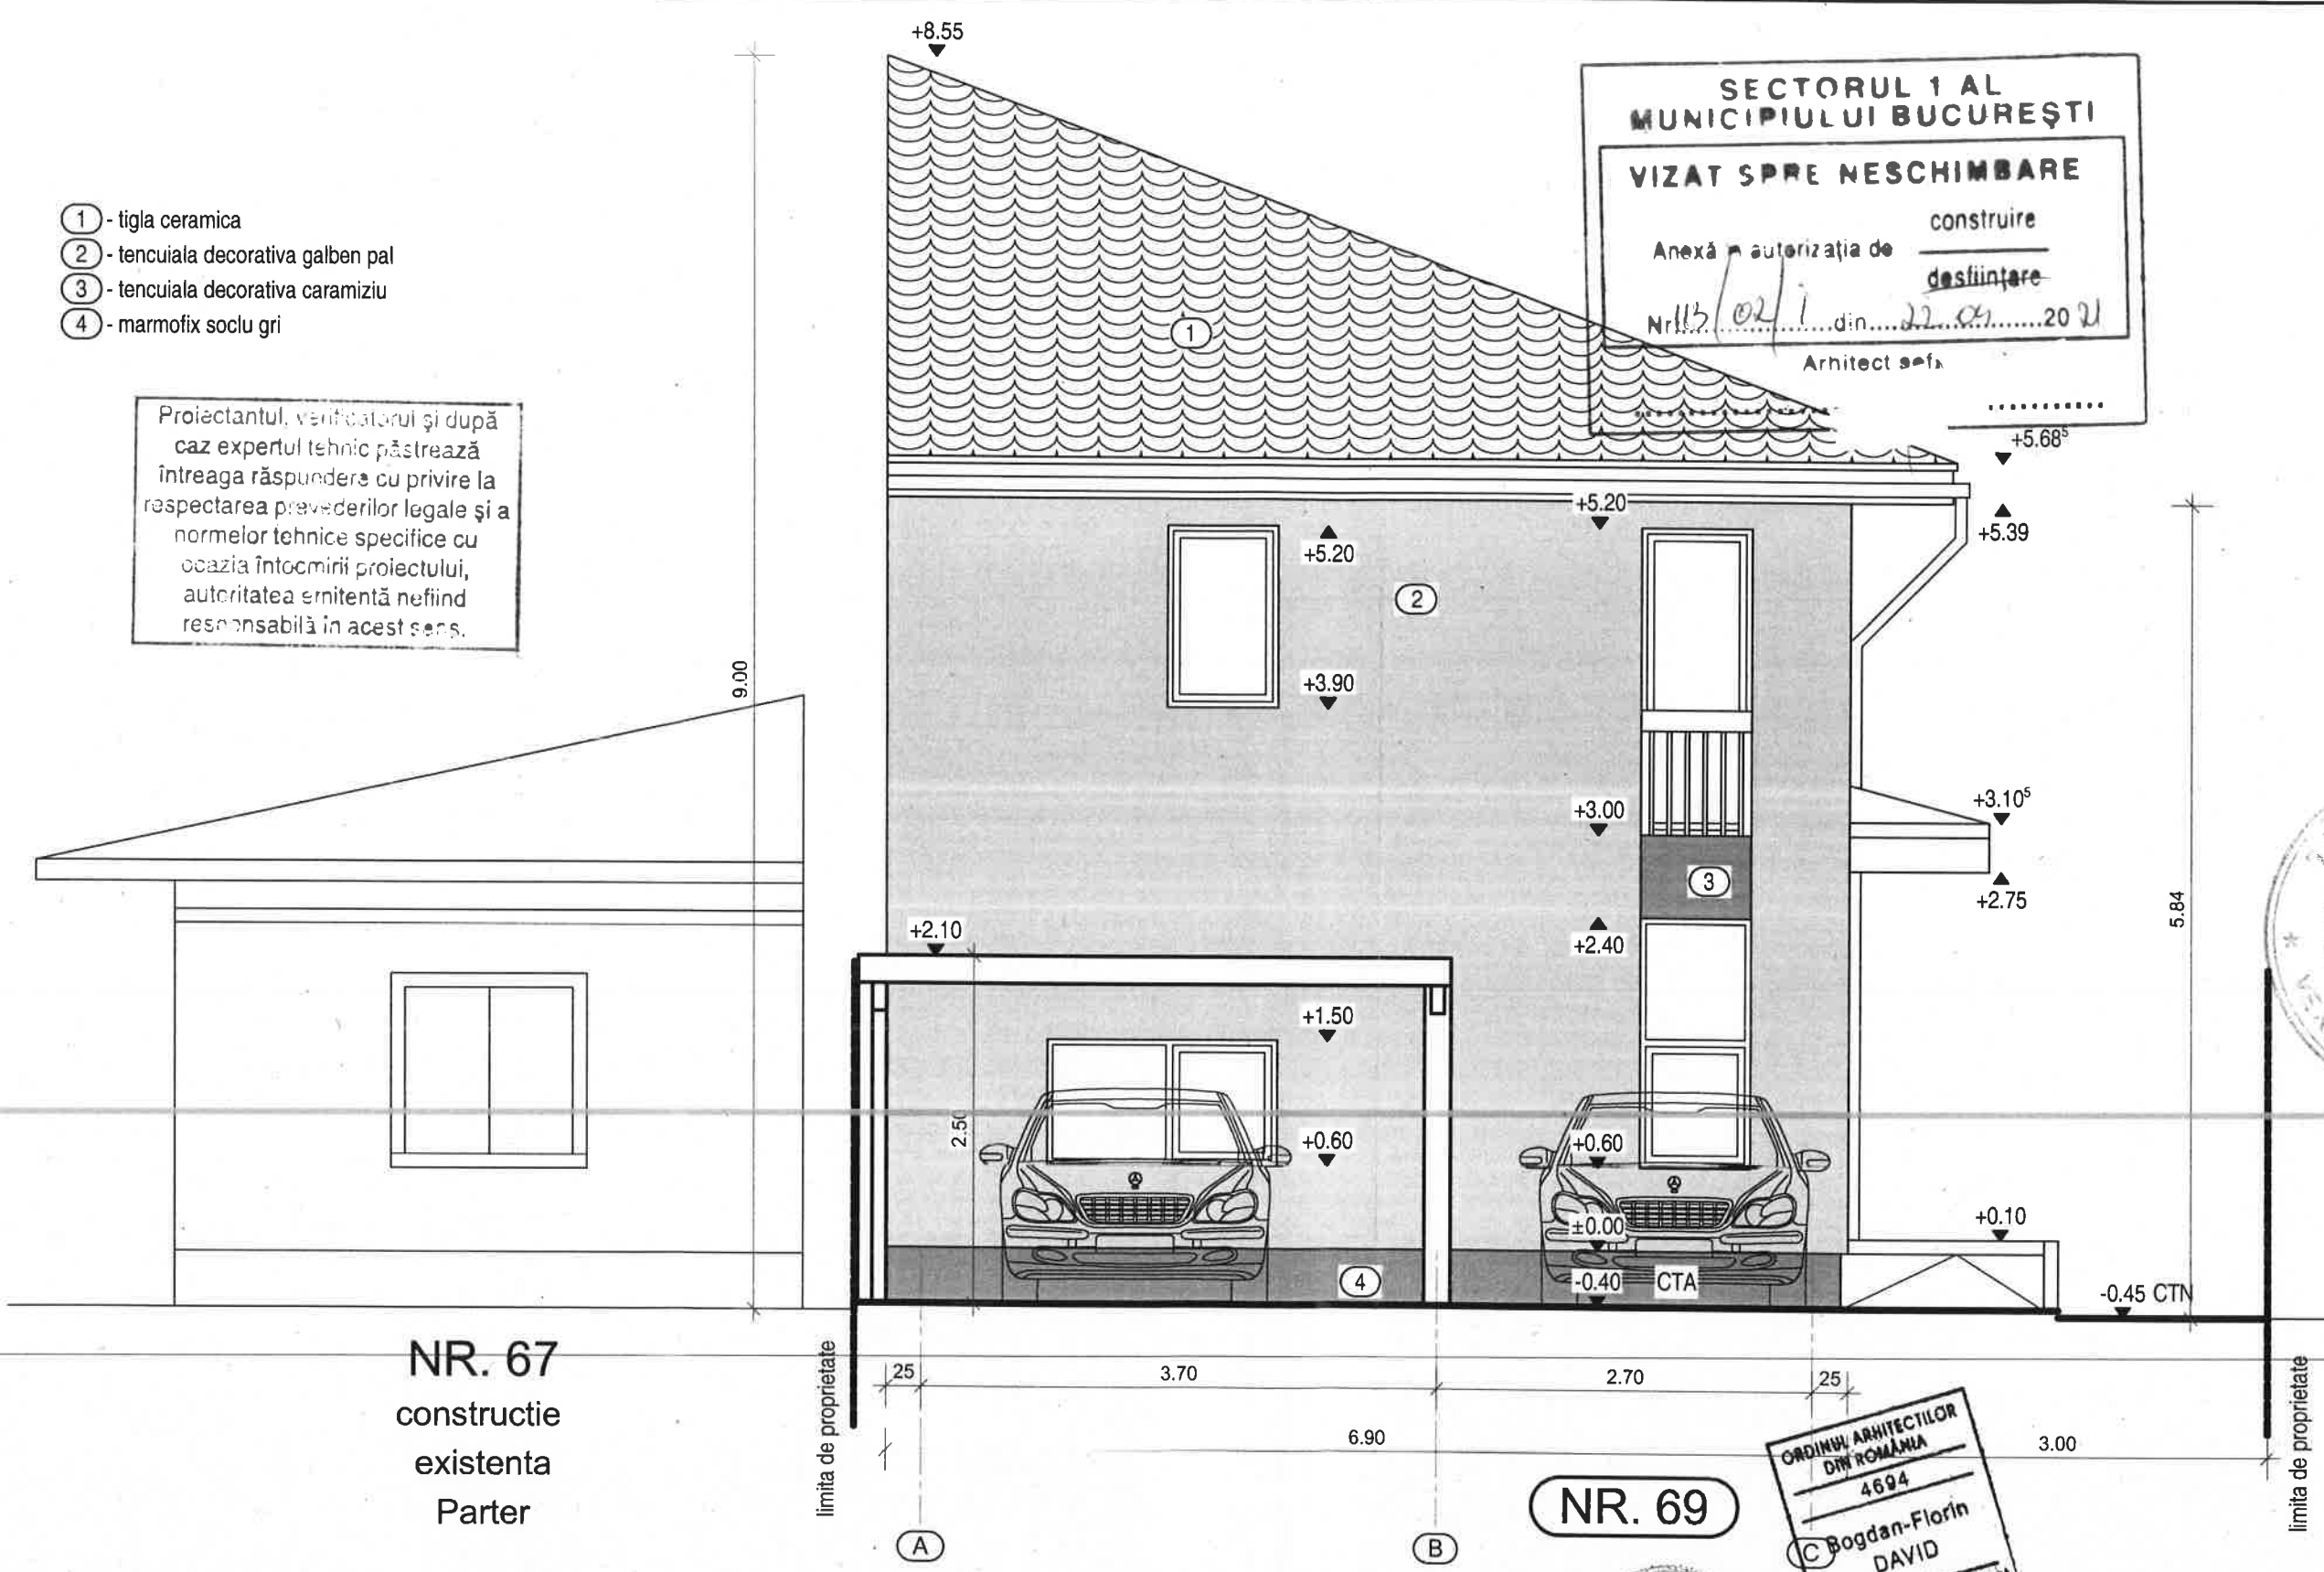

NR. 67
construcție
existentă
Parter

NR. 71

NR. 69

ORDINUL ARHITECȚILOR
DIN ROMÂNIA
4694
C Bogdan-Florin
DAVID

© COPYRIGHT! Concepția arhitecturală este proprietatea intelectuală a arh. Bogdan David. Instruirea, multiplicarea sau folosirea cu altă destinație decât cea prevăzută în contract, a planșelor sau materialelor aferente, intra sub incidența legii dreptului de autor.

Clasa de importanță a construcției: „III”
Categorie de importanță a construcțiilor: „C”
Gradul de rezistență la foc: „III”

VERIFICATOR/EXPERT	NUME	SEMNTURĂ	CERINTĂ B,C,D,E,F	REFERAT/ EXPERTIZĂ NR/ DATA
David Bogdan Florin B.I.A.				Beneficiar: SOARE DIANA ELENA și SOARE GEORGE CRISTIAN Adresa: str. Izbandei, nr. 69A, sect. 1, București
SPECIFICAȚIE	NUME	SEMNTURĂ	Scara:	Titlu proiect:
SEF PROIECT	arh. Bogdan David		1/50	LOCUINȚA UNIFAMILIALĂ P+1E
DESENAT	arh. Bogdan David		Data	Titlu planșă:
			01.10.2019	FATADA PRINCIPALĂ SE