

FATADA POSTERIOARA


scara: 1/50

+5.20

+2.70

+2.00

±0.00

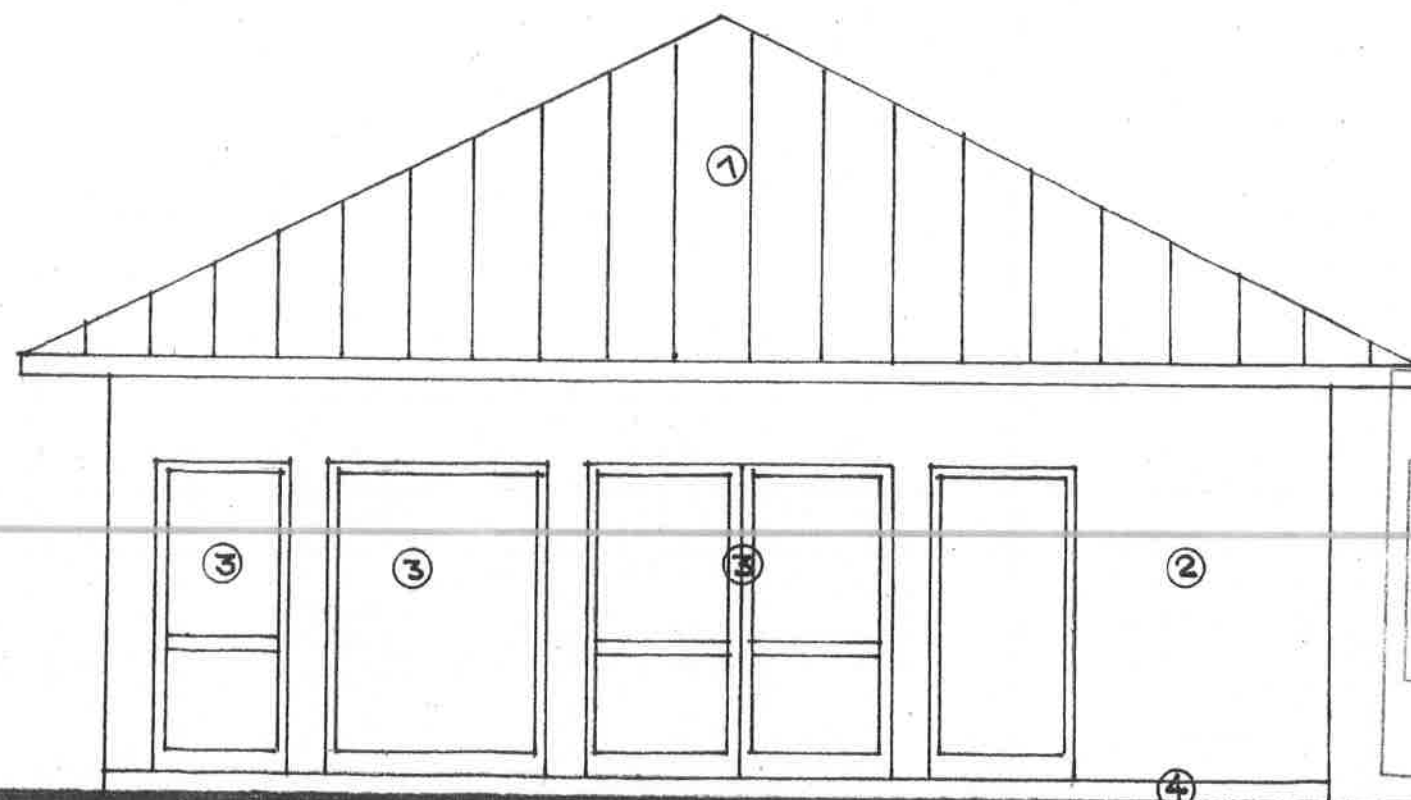

GRADUL III REZISTENTA LA FOC
RISC MIC DE INCENDIU
CATEGORIA DE IMPORTANTA III
CLASA DE IMPORTANTA „D”-REDUSA

SECTORUL 1 AL
MUNICIPIULUI BUCUREȘTI

VIZAT SPRE NESCHINDARE

Anexă la autorizația de construire
Nr. 23/06/17 din 05.04.2021
Amintit

LEGENDA:

1. Invelitoare din tabla galvanizata
2. Tencuieli decorative Baumit vopsite portocaliu
3. Tamplarie din PVC culoare maro
4. Soclu finisat imitatie piatra naturala



Birou Individual de Arhitec
26171969

ORDINUL ARHITECTILOR
DIN ROMANIA
1730
Aprilian Mihai
PETRESCU

EXTINDERE RECOMPARTIMENTARE
SI INCHIDERE VERANDA
Intrare in legalitate
Bd. Apicultorilor Nr.3, Sector 1
Benef: Stanescu Romulus Bogdan

Lc-
16/20

Sef proiect	Arh. M. Petrescu
Proiectat	Arh. M. Petrescu
Verificat	S. Popa

scara

50

FATADA POSTERIOARA
relevu

A7