

FATADA LATERALA DR.

scara: 1/50

SECTORUL 1 AL
MUNICIPIULUI BUCUREȘTI


VIZAT SPRE NESCHIMBARE

Anexă la autorizația de construire

Nr. 13/06/A

05.04.2021

Arr

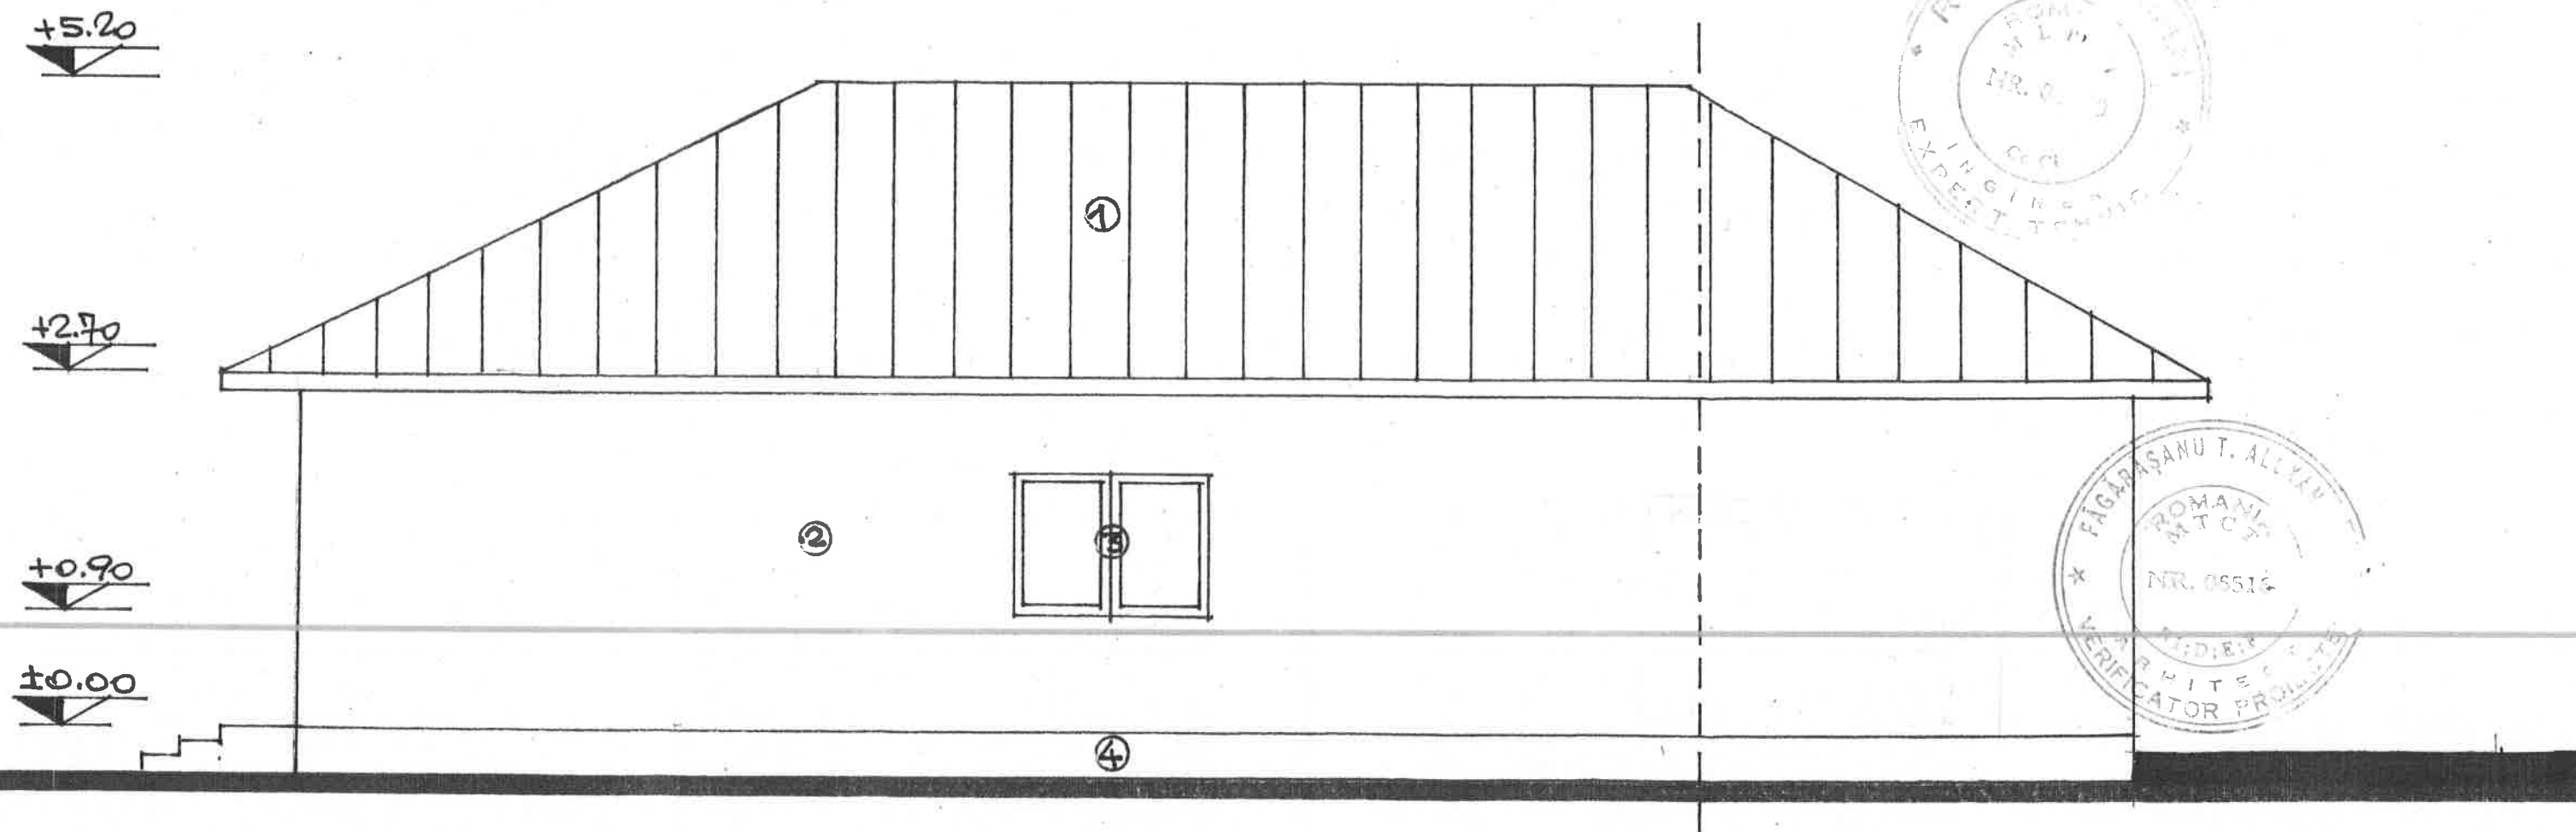

LEGENDA:

1. Invelitoare din tabla galvanizata
2. Tencuieli decorative Baumit vopsite portocaliu
3. Tamplarie din PVC culoare maro
4. Soclu finisat imitatie piatra naturala



ORDINUL ARHITECTILOR
DIN ROMANIA

1730

Aprilian Mihai
PETRESCU

EXTINDERE RECOMPARTIMENTARE SI
INCADRARE VERANDA

Intrare in legalitate

Bd. Agricultorilor Nr.3, Sector 1

Benef: Stanescu Romulus Bogdan

Sef proiect		Arh. M. Petrescu	scara: 1/50	FATADA LATERALA DREAPTA	A6
Proiectat		Arh. M. Petrescu			
Desenat		S. Petrescu			