


SECTORUL 1 AL
MUNICIPIULUI BUCUREȘTI
VIZAT OPRE NECESARITATE

Anexă la autorizația de
Nr. 86/05/D
05.04.2024

Tabla metalica prefaltuita, culoare Gri Grafite, RAL 7024

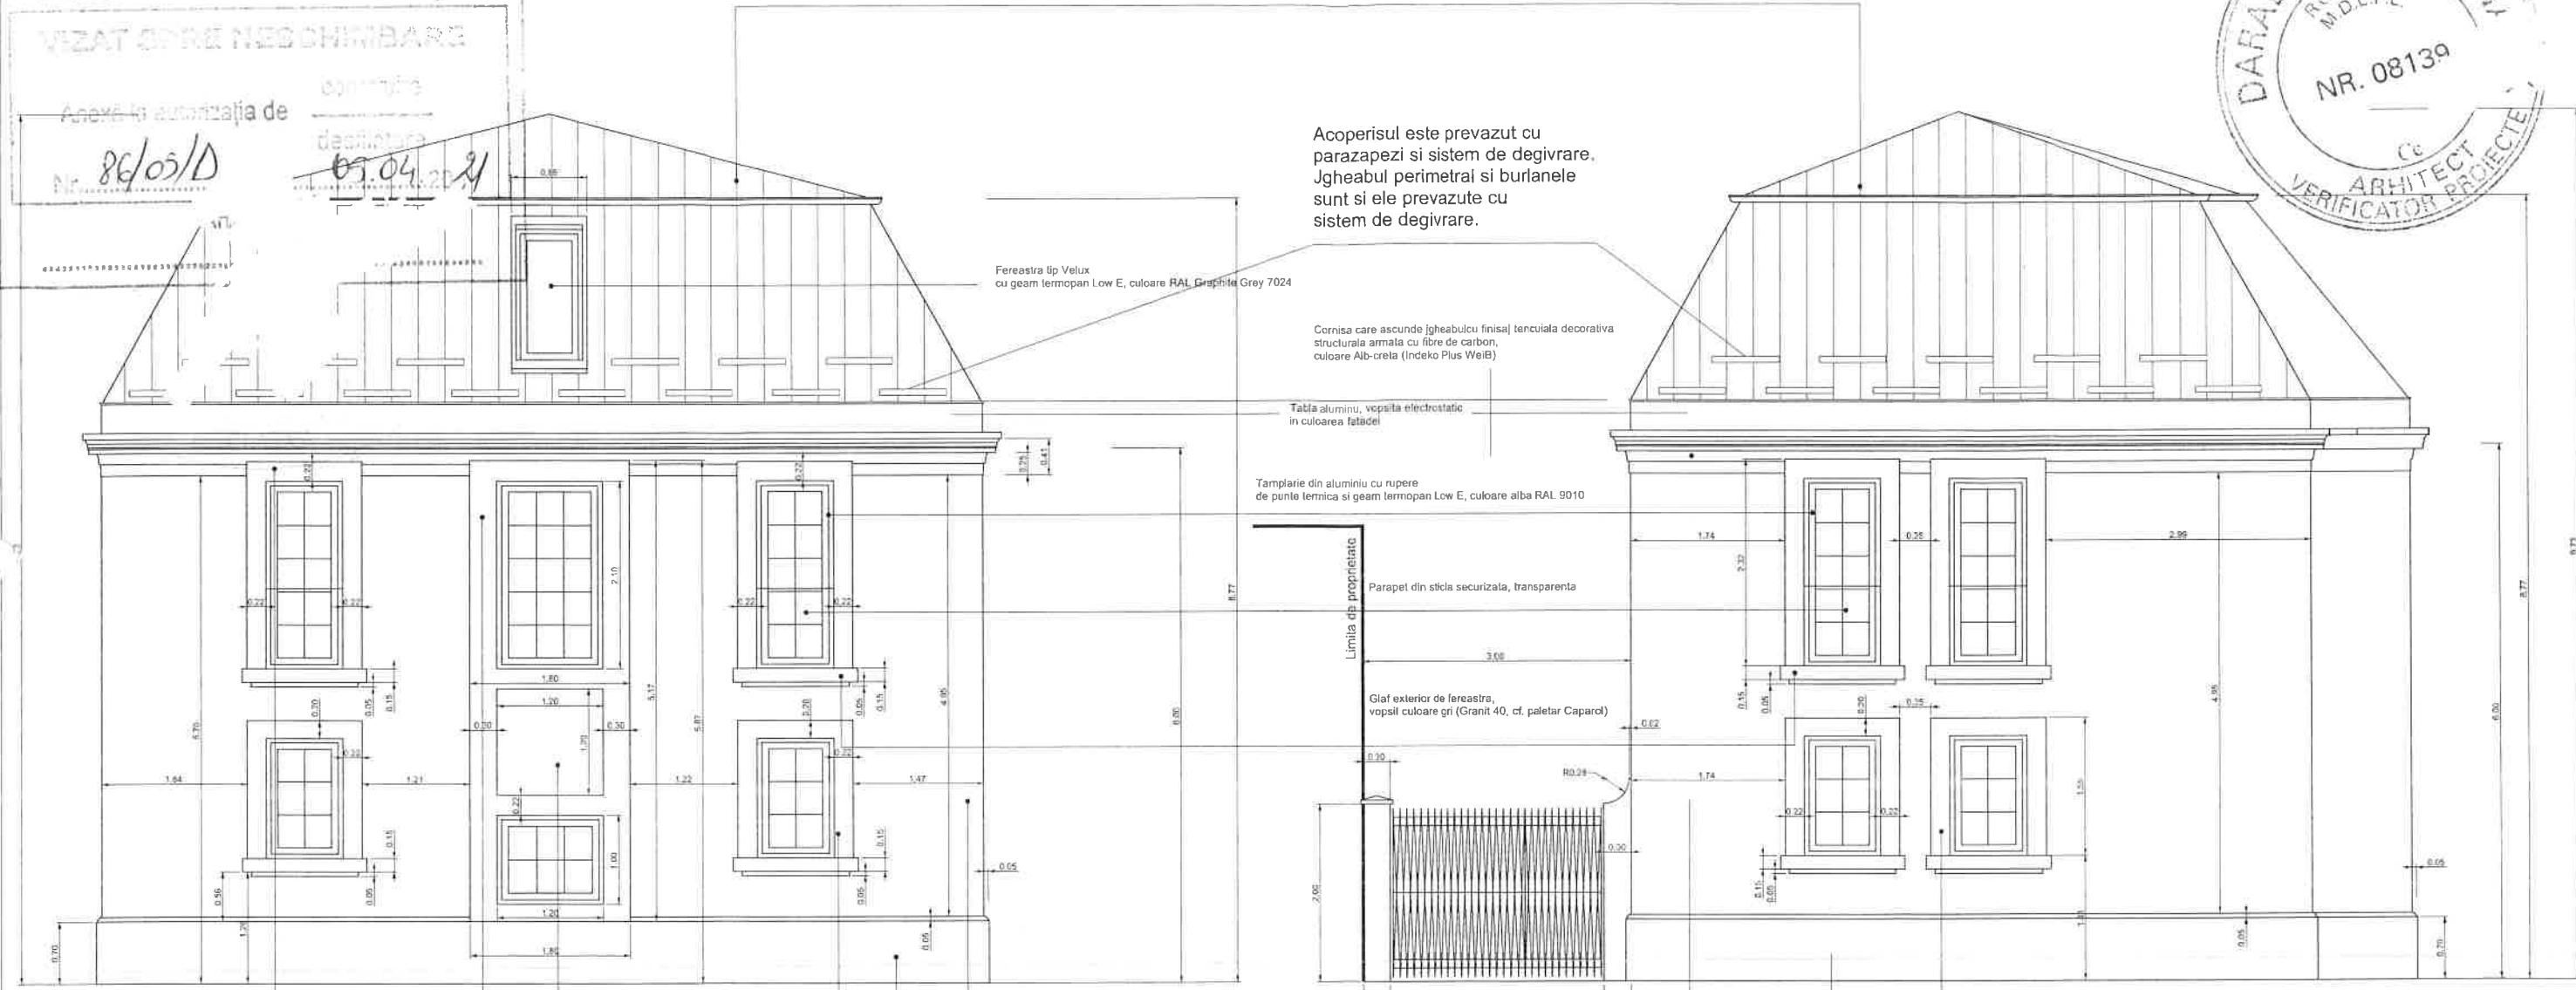


FATADE SUD SI VEST

FATADA STRADA DR. RATIU (SUD)

FATADA STR. HARICLEA DARCLEE (VEST)

Proiectantul, verificatorul și după caz expertul tehnic păstrează întreaga răspundere cu privire la respectarea prevederilor legale și a normelor tehnice specifice cu ocazia întocmirii proiectului, autoritatea emitentă nefiind responsabilă în acest sens.

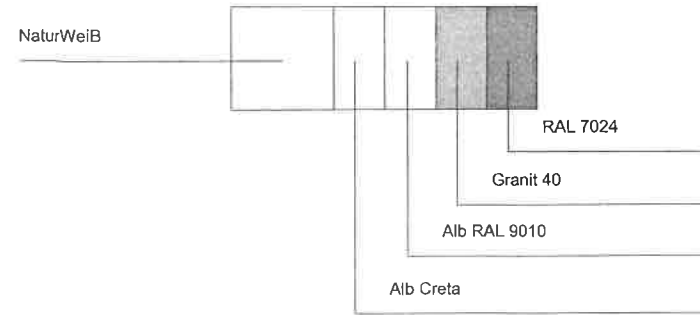

FATADE SUD SI VEST

SYNTHESIS STRUCTURES SRL CUI RO1767801 Bd. Schitul Magureanu 55, Sector 1, BUCUREȘTI		LOCUINTA INDIVIDUALA - CASA RADU SI BETI IRIMIA Beneficiar: Radu IRIMIA Adresa postala: Str. Hariclea Darclee Nr. 8, Sector 1, Bucuresti	
Proiectat	Arh. Costin IRIMI	FATADE SUD SI VEST	
Desenat	Arh. Costin i	Proiect	DTAC
		Scara	A12
		02020 din luna Mai 2020	
		Faza	
		Plansa	