

Acoperiul este prevazut cu parapezi si sistem de degivrare. Jgheabul perimetral si burlanele sunt si ale prevazute cu sistem de degivrare.

Proiectantul, verificatorul și după caz expertul tehnic păstrează întreaga răspundere cu privire la respectarea prevederilor legale și a normelor tehnice specifice cu ocazia întocmirii proiectului, autoritatea emitentă nefiind responsabilă în acest sens.

STR. HARCILEA DARCLEE

SECTORUL 1 AL MUNICIPIULUI BUCURESTI


VIZAT SPRE NESCHIMBARE

Amplasamentul de constructii

86/05/D

05.04.2021

Arh.

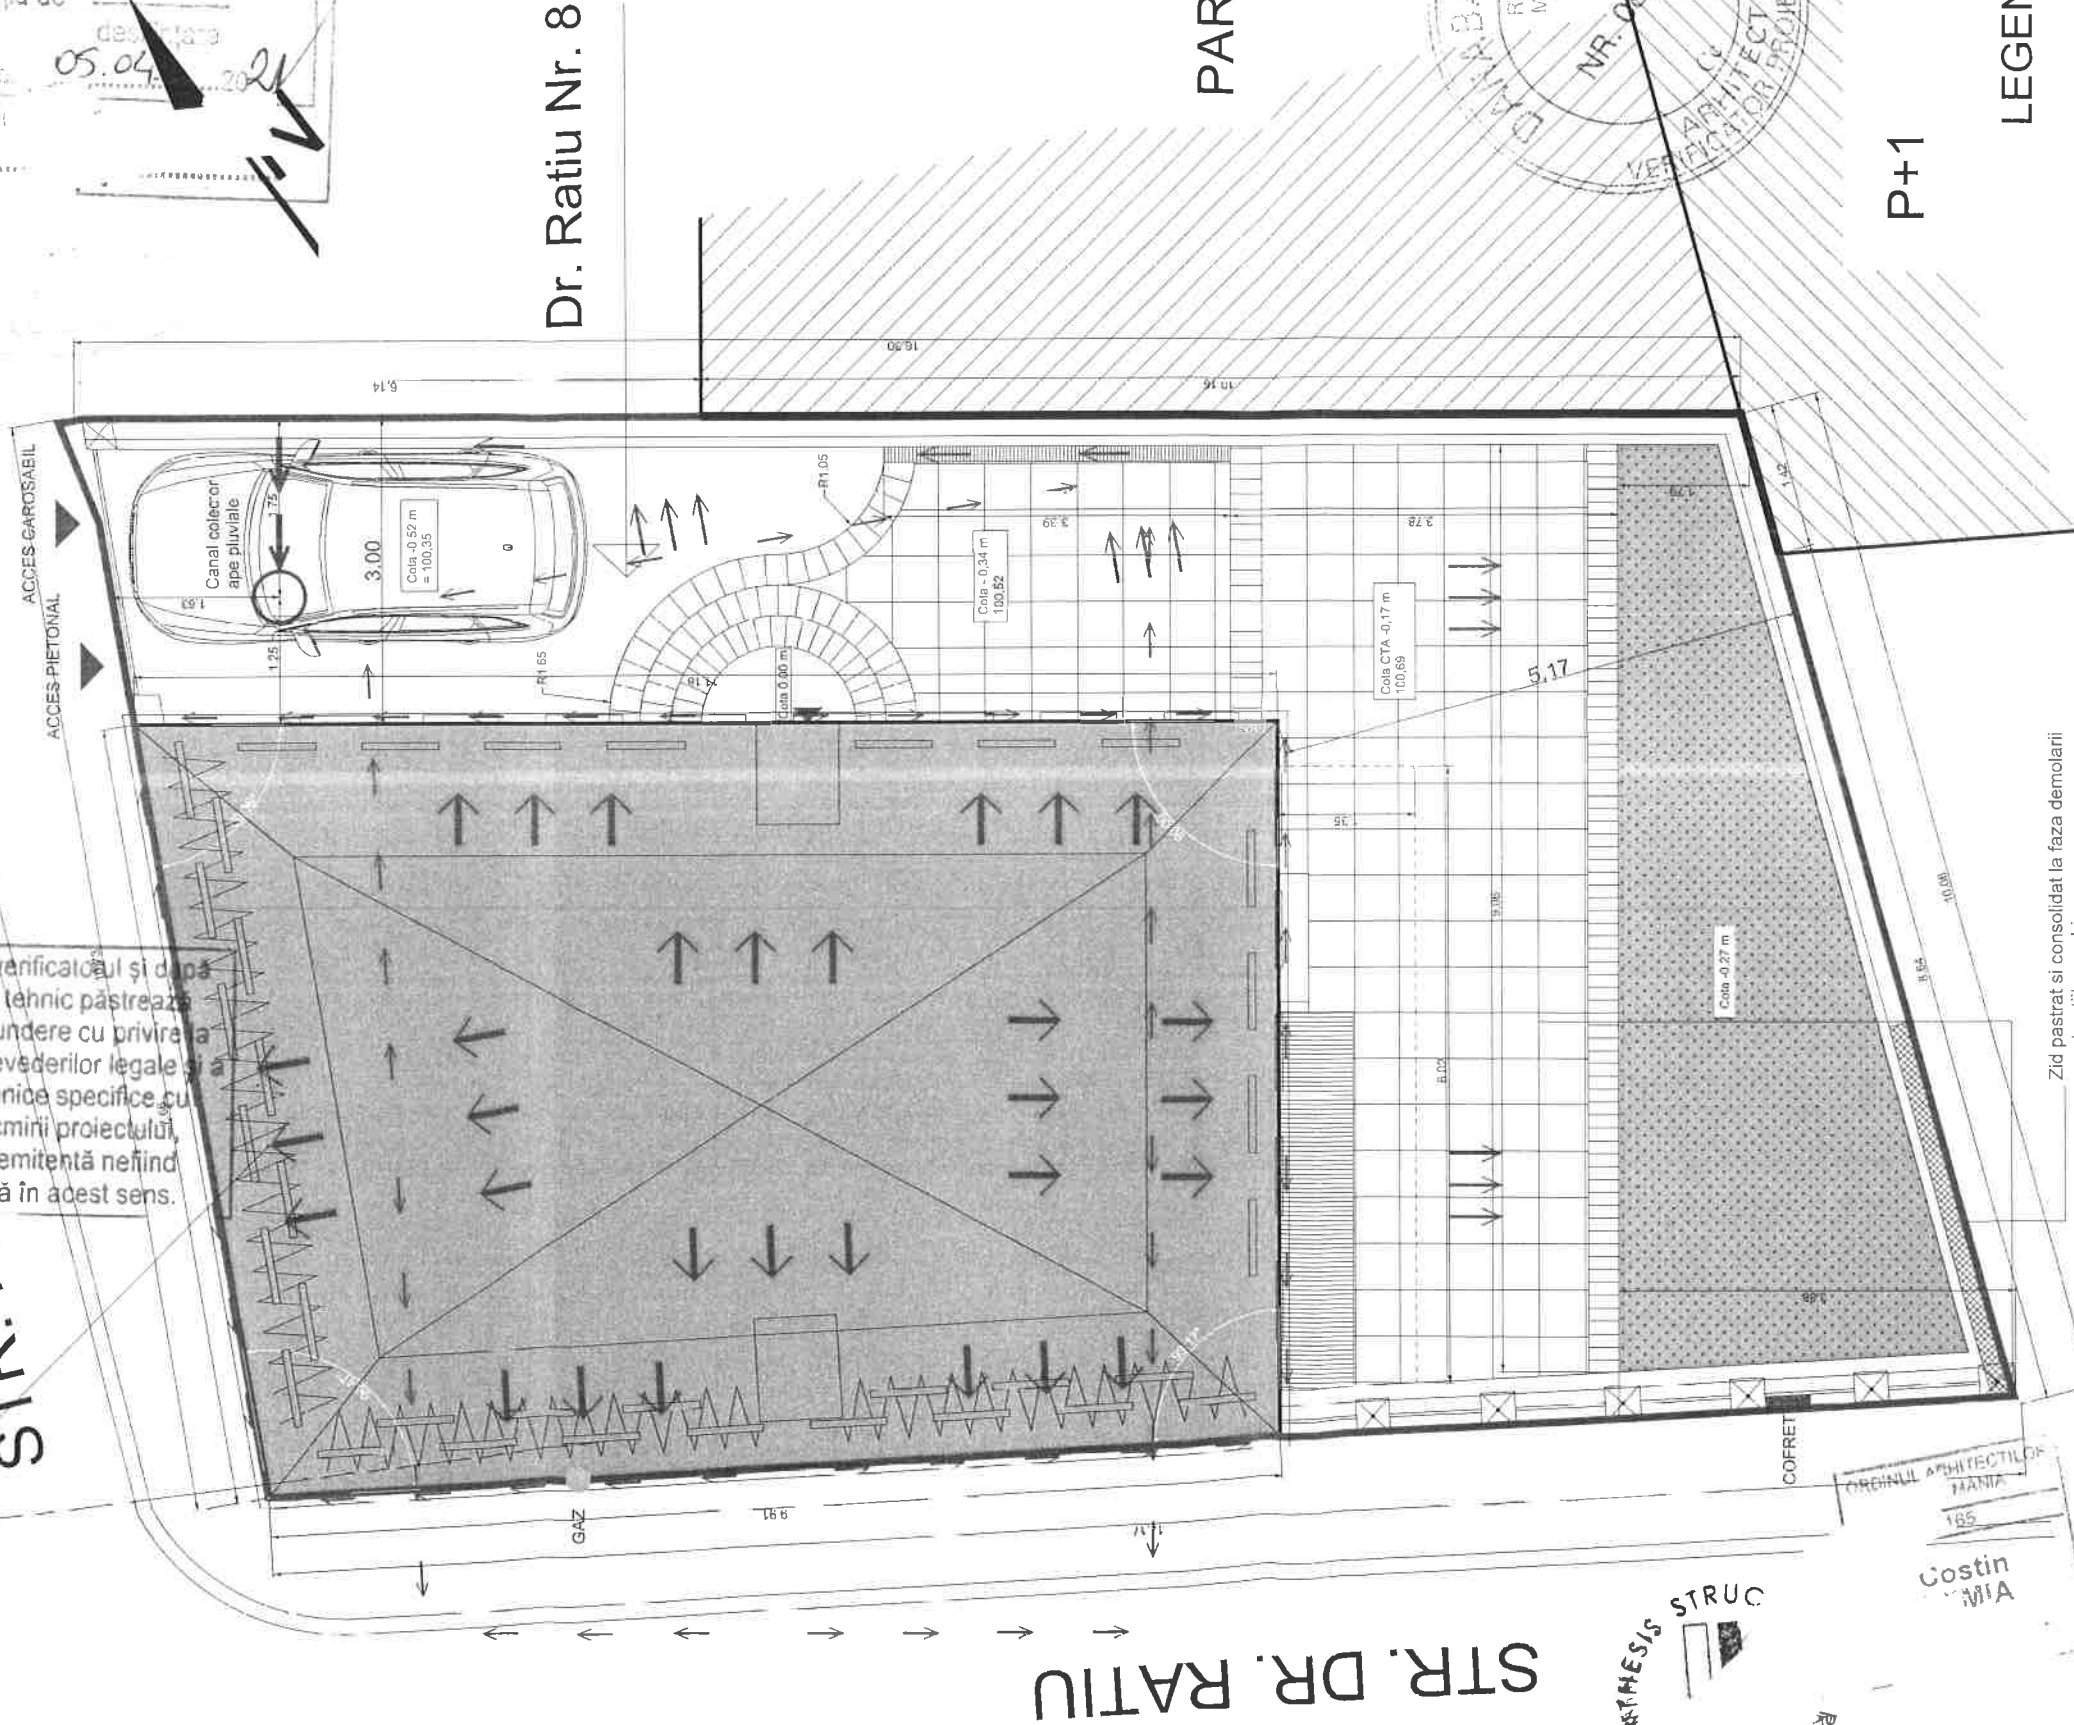

STR. DR. RATIU

PARTER

P+1

LEGENDA

- Contur Teren
- Calcan
- Ampranta constructiei
- Cofret
- Punct alimentare gaz
- Canal colector ape pluviale
- Zona inierbata

P.O.T. 45%

C.U.T. 1,24

Cota maxima teren amenajat fata de cota teren natural este de + 34 cm.

BILANT TERITORIAL

- S. TEREN - 170 mp
- REGIM DE INALTIME - S+P+2E (Etajul 2 ma
- S. CONSTRUITA SUBSOL - 29,5 MP
- S. CONSTRUITA PARTER - 76,5 mp
- S. CONSTRUITA ETAJ 1 - 76,5 mp
- S. CONSTRUITA ETAJ 2 MANSARDAT - 28,5 mp

S. C. DESFASURATA - 211 mp

H CORNISA - 6 m

H MAX. - 9.86 m

SYNTHESIS STRUCTURES SRL		LOCUINTA INDIVIDUALA - CASA RADU SIBETI IRIMIA	
CUI RO1767801		Beneficiar: Radu IRIMIA	
Bd. Schitul Magureanu 55, Sector 1 BUCURESTI		Adresa postala: Str. Hariclea Darcele Nr. 6, Sector 1, Bucuresti	
Proiectat	Arh. Costin IRIMIA	Proiect	Faza
anat	Arh. Costin IRIMIA	Scara	Plansa
		02020 din luna Mai 2020	
		1:100	
		DTAC	
		A02	

PLAN DE SITUATIE