


SECTORUL 1 AL
MUNICIPIULUI BUCUREȘTI
VIZAT APTE NES. N. 100
Anexă la autorizația de
Nr. 91/14/5. 08.04.2021
Arhitect

Proiectantul verificatorul
Cămaruță Adrian
Înregistrat la Ministerul
Res. 100/14/5. 08.04.2021
Arhitect
Responsabil proiect
responsabil proiect

ORDINUL ARHITECTURILOR
DIN ROMANIA
Patric - Comp
FRECAN - PETRE
Înregistrat la Ministerul

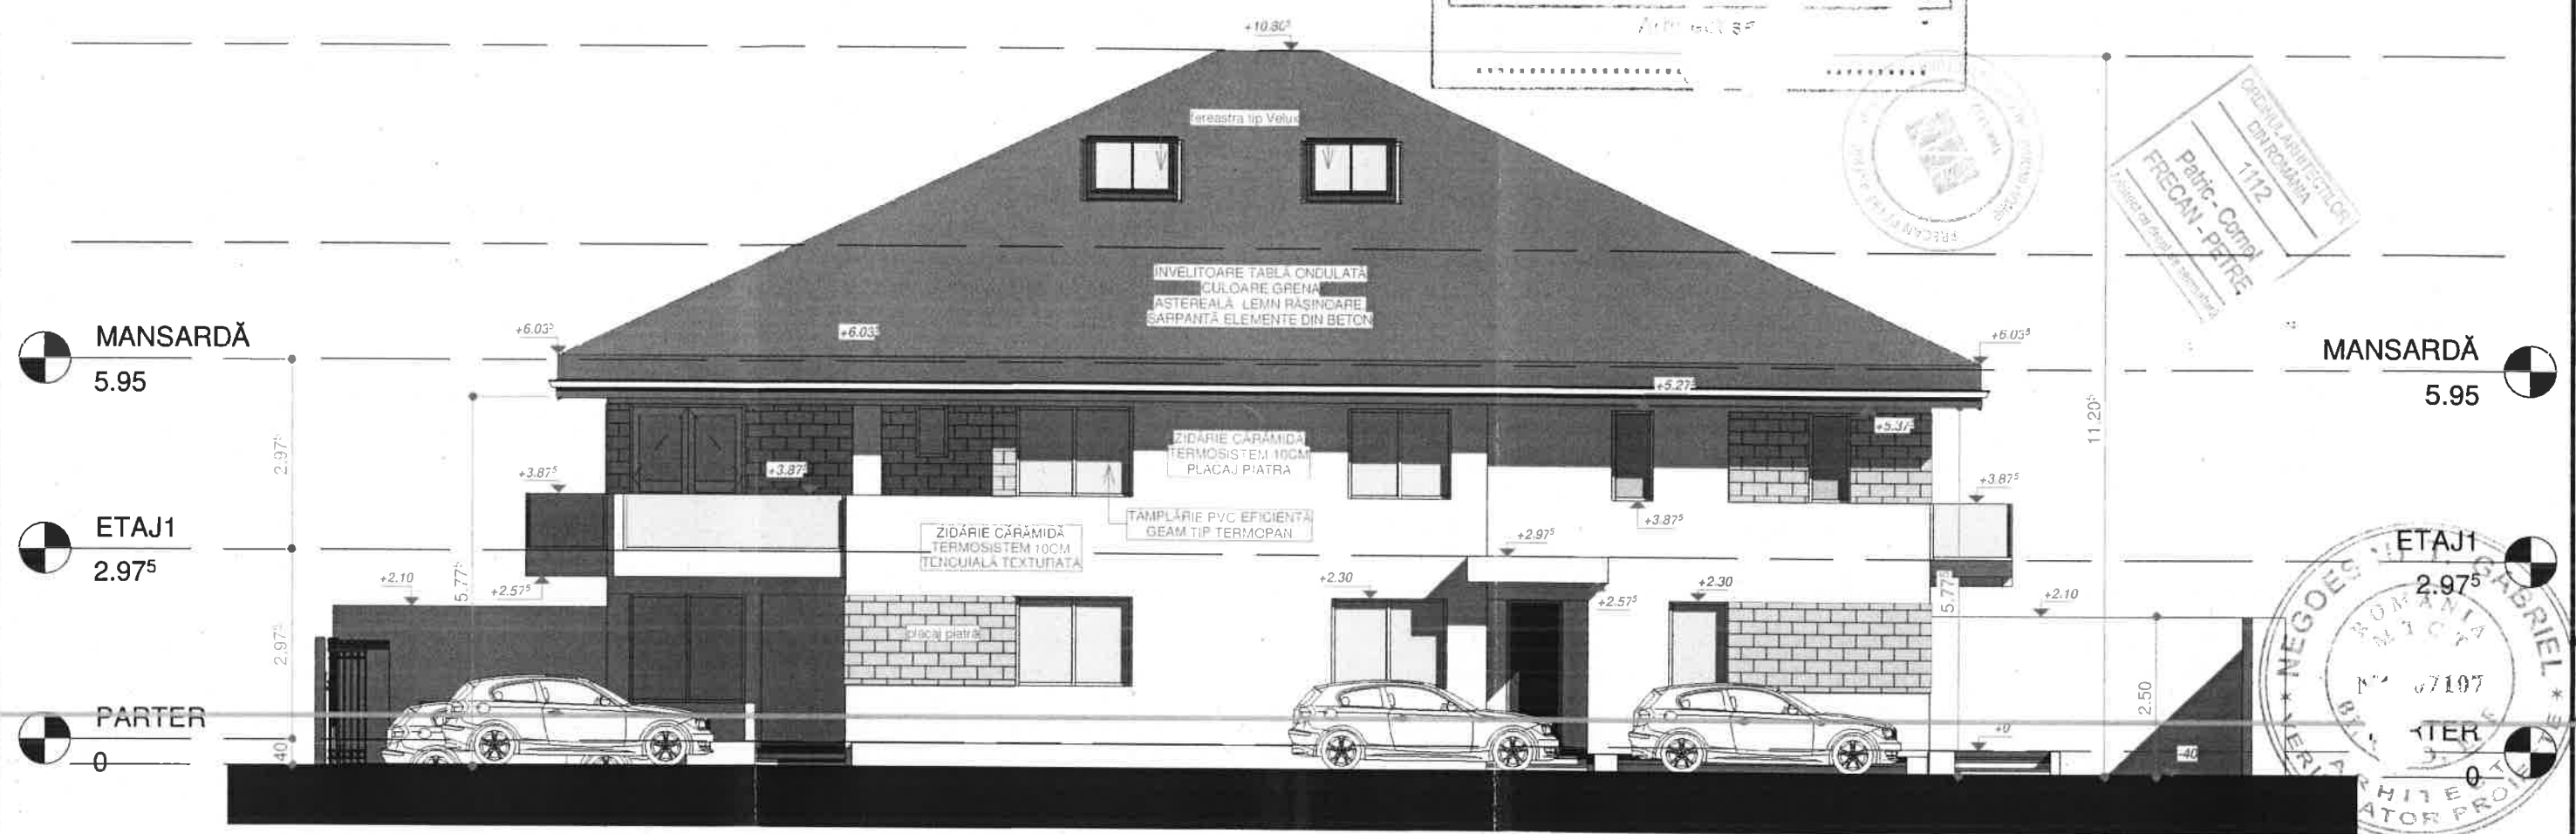

FATADA NORD-VEST
Sc = 192,00mp
S.teren = 375,00mp
POT = 51,20%
CUT = 1,16

BIA FPPC BIA FPPC CIF 28764458			BENEFICIAR CĂMĂRUȚĂ ADRIAN		PROIECT No. 11/2018
SPECIFICAȚIE	NUME	SEMĂTURĂ	SCARA 1 : 100	TITLU PROIECT CONSTRUIRE LOCUINȚĂ 2 UNITĂȚI - P+1E+M București, Strada Salva, nr.57, S1	FAZA DTAC
VERIFICAT	...		DATA 02/21/19	TITLU PLANȘĂ FAȚADĂ NORD-VEST	PLANȘA A07
PROIECTAT	arh.P.Frecan				
DESENAT	arh.P.Frecan				