

HOTĂRÂRE

*privind aprobarea Planului Urbanistic de Detaliu (PUD)
Str. Costache Sibiceanu nr. 11, sector 1, București*

Având în vedere:

- Referatul de aprobare nr. E/5154/14.05.2021 al Primarului Sectorului 1 al Municipiului București;
- Raportul de specialitate nr. E/5155/14.05.2021 al Arhitectului Șef al Sectorului 1;

Ținând cont de Raportul informării și consultării publicului, redactat în conformitate cu prevederile Ordinului nr. 2701/2010 emis de Ministerul Dezvoltării Regionale și Turismului, pentru aprobarea Metodologiei de informare și consultare a publicului cu privire la elaborarea sau revizuirea planurilor de amenajare a teritoriului și de urbanism ce intră în competența de aprobare a Consiliului Local al Sectorului 1 al Municipiului București;

Văzând documentele emise:

- Avizul Arhitectului Șef nr. 19/14.05.2021 din cadrul aparatului de specialitate al Primarului Sectorului 1;
- Aviz Comisia Tehnică de Circulație nr. 881/03.02.2021.
- Memoriu de rețele însoțit de ing. C I S
- Ilustrare volumetrică și studiu de însorire însoțite de arh. R M C

Ținând seama de prevederile:

- În conformitate cu prevederile Legii nr. 24/2000 privind normele de tehnică legislativă pentru elaborarea actelor normative, republicată, cu modificările și completările ulterioare;
- Legii nr. 50/1991 privind autorizarea executării lucrărilor de construcții, republicată, cu modificările și completările ulterioare;
- Legii nr. 350/2001 privind amenajarea teritoriului și urbanismul, cu modificările și completările ulterioare;
- Hotărârii Guvernului României nr.525/1996 pentru aprobarea Regulamentului General de Urbanism, republicată, cu modificările și completările ulterioare;
- Hotărârii Consiliului General al Municipiului București nr. 269/21.12.2000 privind aprobarea Planului Urbanistic General, cu modificările și completările ulterioare;

În temeiul prevederilor art. 5 lit. cc), art. 139 alin. (3) lit. e), art. 166 alin. (2) lit. j) și art. 196 alin. (1) lit. a) din Ordonanța de Urgență a Guvernului nr. 57/2019 privind Codul administrativ, cu modificările și completările ulterioare,

**CONSILIUL LOCAL AL SECTORULUI 1
HOTĂRĂȘTE:**

Art. 1. - Se aprobă documentația de urbanism **P.U.D. – Str. Costache Sibiceanu nr.11, sector 1, București**, în conformitate cu Avizul Arhitectului Șef nr. 19/A.05.2021 prezentat în Anexa nr. 1 și cu Planul de Reglementări urbanistice vizat, prezentată în Anexa nr. 2.

Art. 2. - Prezenta documentație de urbanism are caracter de reglementare specifică și nu dă dreptul la construire până la obținerea autorizației de construire.

Art. 3. - Planul Urbanistic de Detaliu detaliază prevederile documentațiilor de rang superior și este valabil 3 ani.

Art. 4. - Anexele nr. 1 și nr. 2 fac parte integrantă din prezenta hotărâre și sunt redactate în 3 exemplare originale, dintre care un exemplar original se păstrează la dosarul special la ședinței, un exemplar original se comunică beneficiarului/proiectantului documentației de urbanism P.U.D. și un exemplar original se păstrează la Direcția Arhitect Șef prin structura de specialitate- BRUA.

Art. 5. - (1) Primarul Sectorului 1 și Direcția Arhitect Șef prin structura de specialitate-BRUA vor duce la îndeplinire prevederile prezentei hotărâri.

(2) Arhitectul Șef va asigura comunicarea prezentei hotărâri și a anexelor beneficiarului sau, după caz, proiectantului documentației de urbanism P.U.D.

(3) Serviciul Tehnică Legislativă, Secretariat, Arhivă va asigura comunicarea prezentei entităților menționate la alin. (1), precum și Instituției Prefectului Municipiului București.

AVIZEAZĂ,

conform art. 243 alin. (1) lit. a) din O.U.G. nr. 57/2019, cu modificările ulterioare,

**SECRETAR GENERAL,
LAVINIA IONESCU**

Nume Prenume	Funcția	Semnătura	Întocmit/ Verificat/ Avizat	Data
Oana Marina Dobrinoiu	Arhitect Șef		Avizat	06.05.2021
Drd. Urb. Marin Andrei	Șef birou		Verificat	06.05.2021
Alina Miru	Consilier superior		Întocmit	28.04.2021
Georgeta Raportaru	Șef serviciu S.T.L.S.A.		Verificat	

Ca urmare a cererii adresate de C T D , cu adresa în , Sector 1, București, înregistrată la nr. 21149/21.05.2020, completată cu nr.3159/22.01.2021, în conformitate cu prevederile Legii nr. 350/2001 privind amenajarea teritoriului și urbanismul, cu modificările și completările ulterioare, se emite următorul:

AVIZ NR. 19/14.05.2021

PENTRU
PUD – STRADA COSTACHE SIBICEANU NR. SECTOR 1, BUCUREȘTI
Construire locuință individuală F+1 - P+2E

GENERAT DE IMOBILUL: în suprafață de 124,00mp (suprafață din măsurători 124,00mp), proprietate privată persoane fizice, conform informațiilor din Extrasul de Carte Funciară nr. eliberat la data de 20.01.2021.

INIȚIATOR: C T D

PROIECTANT: S.C. CARDO PLAN S.R.L

SPECIALIST CU DREPT DE SEMNATURA RUR: urbanist diplomat C E I. C (RUR: Dzo, E).

AMPLASARE, DELIMITARE, SUPRAFAȚĂ ZONA STUDIATĂ ÎN PUD: Zona studiată prin PUD include parcelele învecinate imobilului care a generat documentația, delimitată astfel: Nord: artera de circulație Strada Costache Sibiceanu; Sud: Strada Vasile Gherghel nr.50 și 52; Vest: Strada Costache Sibiceanu nr. 13, Est: Strada Costache Sibiceanu nr. 9.

PREVEDERI PUG/ PUZ APROBATE ANTERIOR: Terenul este cuprins în PUG aprobat cu HCGMB nr.269/2000, cu valabilitate prelungită, în subzona L2a - locuințe individuale și colective mici realizate pe baza unor lotizări anterioare cu P-P+2 niveluri, situate în afara zonei protejate. Indicatorii urbanistici reglementați: POTmax.=45 %, CUTmax.= 0,9 mp ADC/mp teren pentru P-1E, CUTmax.=1,3 mp ADC/mp teren pentru P-2E. Se admite mansardarea clădirilor existente având o șarpanta cu panta de 45 grade, cu o suprafață de maxim 60% din aria construită la sol a clădirii. Imobilul n. se află pe Lista Monumentelor Istorice, publicată în M.O. nr. 113 din 15.02.2016 sau la mai puțin de 100m față de imobile aflate pe această listă, conform informațiilor din Certificatul de urbanism nr.998/126/S/22204 din 03.07.2019.

Retragerea minimă față de aliniament – se mențin retragerile din planurile inițiale de lotizare care variază de la lotizare la lotizare între dispunerea clădirilor pe aliniament și retrageri de circa 3,0-1,0 metri;

Retragerea minimă față de fața de limitele laterale – clădirile se vor cupla respectând sistemul existent pe o adâncime care nu va depăși 15 metri de la aliniament, cu o retragere față de limita laterală opusă a parcelei egală cu jumătate din înălțimea la cornișă, dar nu mai puțin de 3,0 metri;

Retragerea față de limita posterioară a terenului – retragerea față de limita posterioară a parcelei va fi determinată de aliniamentul posterior al lotizării care va putea fi depășit numai pentru extinderi în suprafața de maxim 12,0 mp constr. și la sol (pentru îmbunătățirea dotării cu încăperi sanitare) și numai în cazul în care distanța față de limita posterioară va rămâne egală cu jumătate din înălțimea, dar nu mai puțin de 5,0 metri;

PREVEDERI PUD - PROPUSE:

Retrageri minime față de limitele laterale - dreapta – la limita proprietății: stânga - retras pe zona parter cu min.3,00m. la limita proprietății spre față lot cu etajele 1 și 2, respectiv retras cu 3,00m spre spate lot.

Retrageri minime față de limita posterioară – min. 7,00m.

Construcția se va amplasa cu respectarea specificațiilor planului de reglementări vizat spre neschimbare.

CIRCULAȚII ȘI ACCESE: Parcarea și gararea autovehiculelor vor respecta „Normele privind asigurarea numărului minim de locuri de parcare pentru noile construcții și amenajări autorizate pe teritoriul Municipiului București și a prospectelor necesare unei corecte funcționări a arterelor de circulație” aprobate prin HCGMB nr. 66/2006. Accesul auto și pietonal se va realiza din Strada Costache Sibiceanu, în conformitate cu Aviz Comisia Tehnică de Circulație nr.881/03.02.2021, emis de Primăria Municipiului București.

ECHIPARE TEHNICO-EDILITARĂ: Este obligatorie racordarea construcțiilor la rețelele publice de alimentare cu apă, canalizare, energie electrică. Studiul de rețele însoțit de ing. C I I S I

Documentația este însoțită de ilustrare volumetrică și studiu de însorire însoțite de arh. R C

În urma ședinței Comisiei tehnice de amenajare a teritoriului și urbanism nr. 8/9/29.07.2020, se avizează favorabil Planul urbanistic de detaliu.

Prezentul aviz este un aviz tehnic și poate fi folosit numai în scopul aprobării P.U.D.

Prezentul aviz este valabil împreună cu planșa de reglementări urbanistice anexată și vizată spre neschimbare.

Elaboratorul și beneficiarul PUD răspund pentru exactitatea datelor și veridicitatea înscrisurilor cuprinse în PUD care face obiectul prezentului aviz, în conformitate cu art. 63 alin. (2) litera g) din Legea nr. 350/ 2001 privind amenajarea teritoriului și urbanismul, cu modificările și completările ulterioare.

Documentația tehnică pentru autorizarea executării lucrărilor de construire (DTAC) se poate întocmi numai după aprobarea P.U.D. și cu obligativitatea respectării întocmai a prevederilor acestuia.

Prezentul aviz este valabil de la data emiterii sale pe toată durata de valabilitate a certificatului de nr.998/126/S/22204 din 03.07.2019, emis de Primăria Sectorului 1 al Municipiului București. În cazul readoptării documentației PUD în plenul Consiliului Local al Sectorului 1, în termenul de valabilitate al acestuia, procedura trebuie reluată. După aprobare, acesta rămâne valabil atâta timp cât Hotărârea de aprobare este în vigoare.

ARHITECT ȘEF
Oana Marina Dobrinoină

Șef birou,
Drd.urb. Andrei Marin


Întocmit,
Alina Mija

8.04.2021

PLAN URBANISTIC DE DETALIU

strada COSTACHE SIBICEANU
SECTOR 1, BUCUREȘTI

LOCUINTA UNIFAMILIALA P+2
REGLEMENTARI URBANISTICE

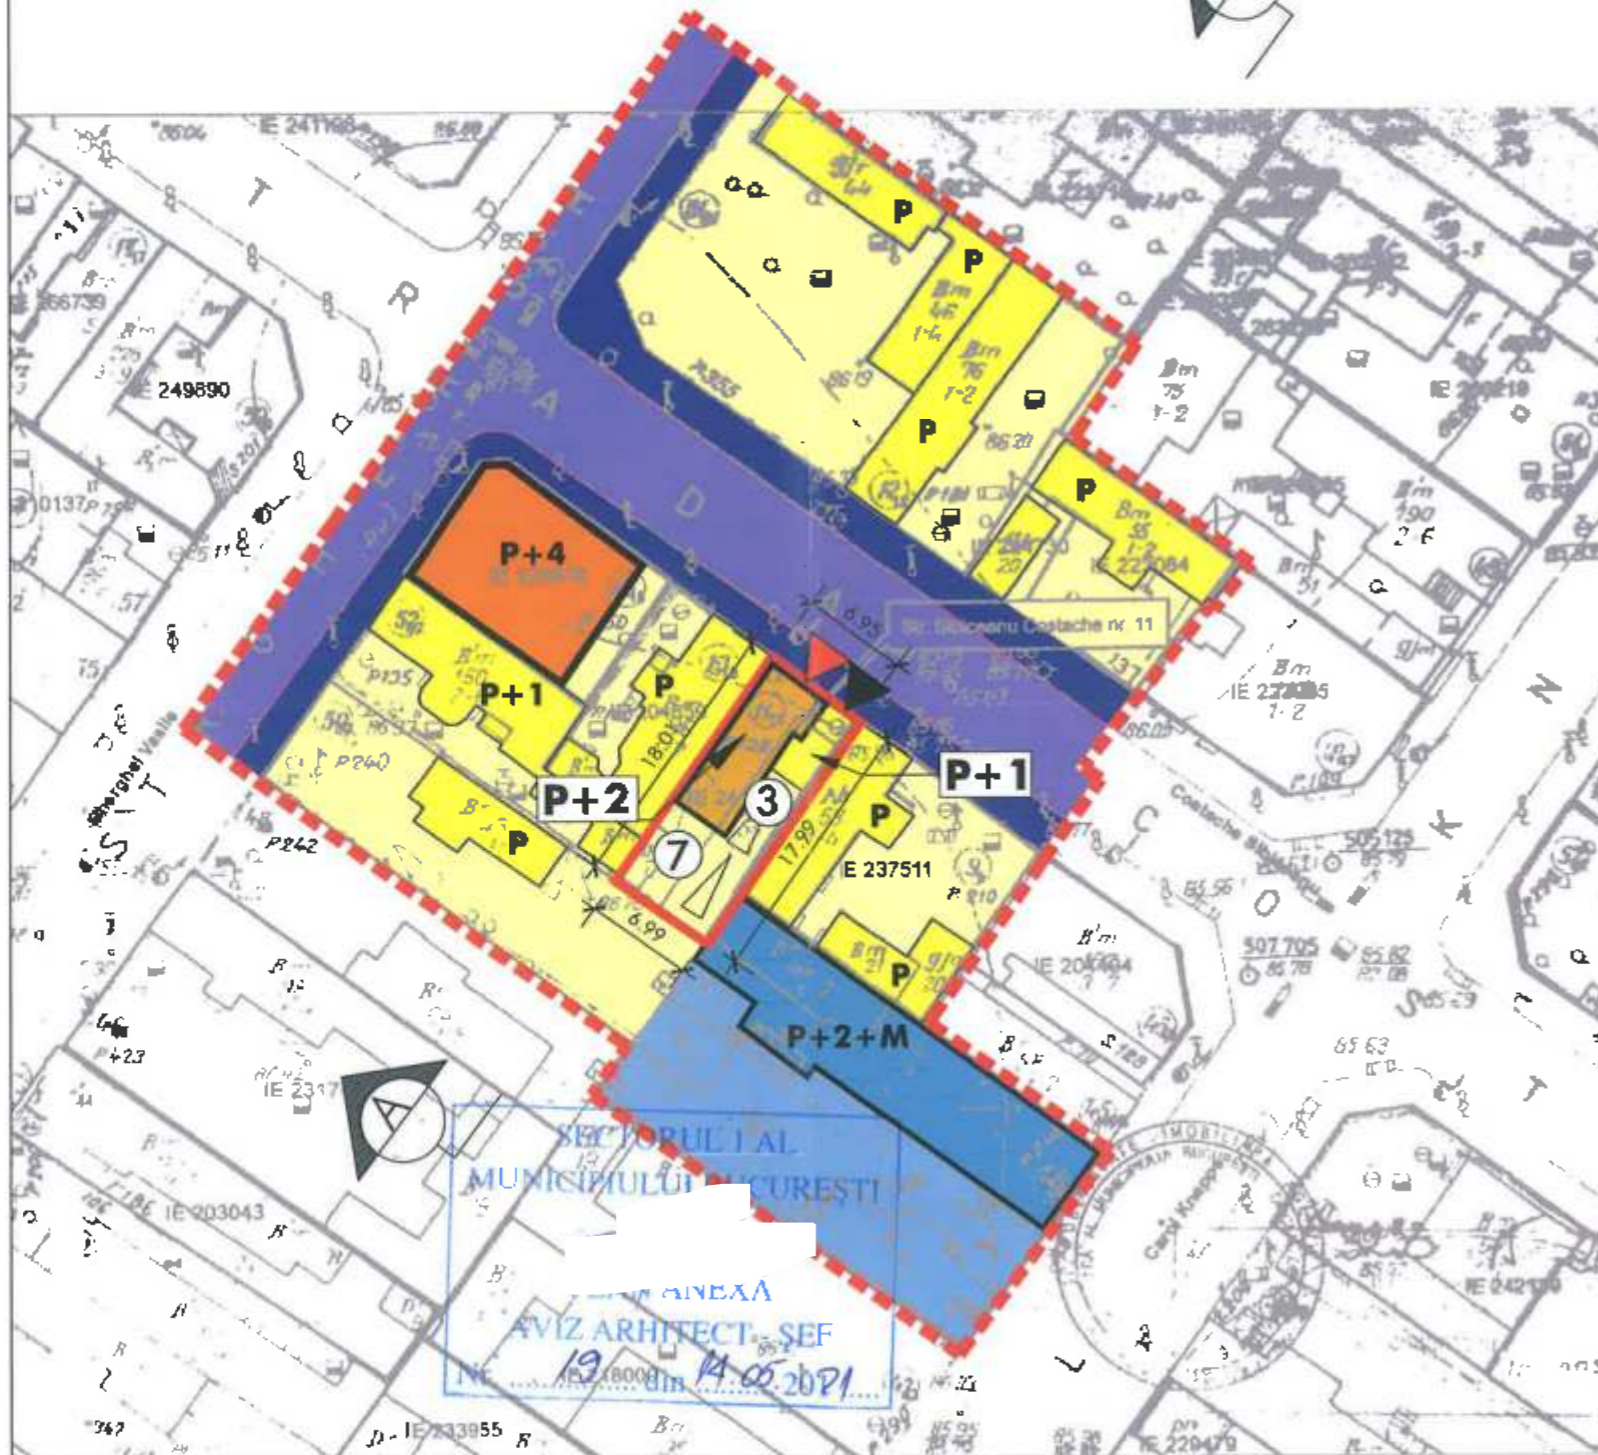

Conform R.L.U. P.U.G. M.B. amplasamentul se incadreaza in subzona L1a
POT maxim = 45%, CUT maxim = 1.3


BILANT SUPRAFETE		
	existent	propus
S teren	124	124
Sc	8.31	55.5
Sd	8.31	160
POT	6.70	44.76
CUT	0.07	1.29
Rh max	0	P+1, P+2
h max	0	10m
spatii verzi	0	25.95 (20%)

Coordonate sistem de proiectie local
"Bucuresti"

	E (m)	N(m)
1	X=585059.838	Y=329624.012
2	X=585065.429	Y=329619.799
3	X=585059.737	Y=329612.051
4	X=585059.857	Y=329611.972
5	X=585055.161	Y=329605.019
6	X=585049.461	Y=329609.081

Legenda

- Limita P.U.D.
- Limita parcela
- Locuire P:P+1
- Locuire P+2
- Locuire P+4
- Invatamant P+2+M
- Terenuri amenajate
- Circulatii carosabile
- Circulatii pietonale
- X Retrageri (m)
- Acces carosabil
- Acces pietonal
- Loc parcare pe lot

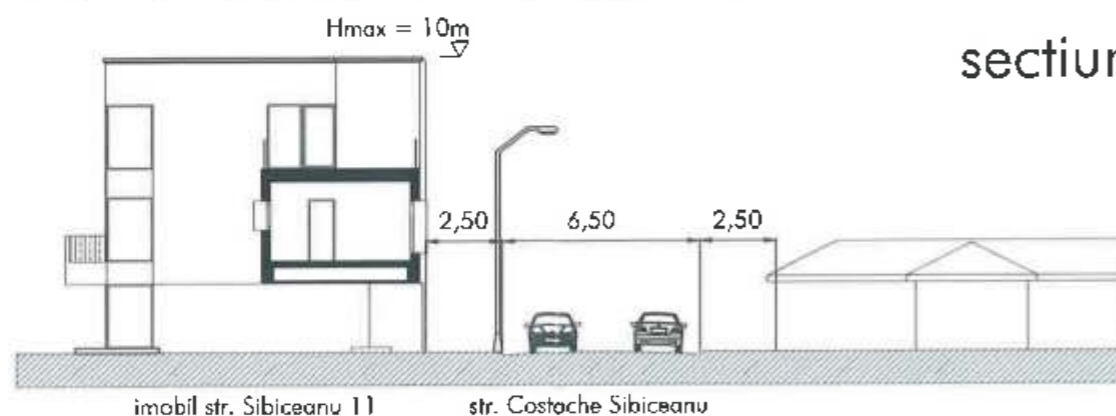

sectiune A-A

CARDO PLAN

BUCUREȘTI
STR. POP DE BASEȘTI NR. 4A
TEL/FAX: +40 744 648 456
EMAIL: rcondovici@gmail.com



NUMELE	_____
SEF PROIECT	urb. _____
PROIECTAT	_____
DESENAT	ai _____

SEMNATURA

BENEFICIAR: CIOBANU TRAIAN DANIEL
PUD LOCUINTA P+2
BUCUREȘTI

scara 1:500	PROPUNERE REGLEMENTARI URBANISTICE	pr. nr. 175 2019
faza P.U.D.		plansa U07
REV. NR.	19.02.2020	

Nr. E/5154/14.05.2021

REFERAT DE APROBARE

a proiectului de hotărâre privind **Planul Urbanistic de Detaliu Strada Costache Sibiceanu nr.11**

Având în vedere Ordonanța de Urgență a Guvernului nr. 57/2019 privind Codul Administrativ, și Legea 350/2001 privind amenajarea teritoriului și urbanismul, cu modificările și completările ulterioare, se emite prezentul **referat de aprobare**.

Amplasamentul ce face obiectul documentației de urbanism **P.U.D. Strada Costache Sibiceanu nr.11**, este situat în intravilanul Sectorul 1 al Municipiului București.

Conform PUG aprobat cu HCGMB nr.269/2000, cu valabilitate prelungită, **subzona L2a** - locuințe individuale și colective mici realizate pe baza unor lotizări anterioare cu P+P2 niveluri, situate în afara zonei protejate. Indicatorii urbanistici reglementați: POT_{max}=45 %, CUT_{max}= 0,9 mp ADC/mp teren pentru P11E, CUT_{max}=1,3 mp ADC/mp teren pentru P12E. Se admite mansardarea clădirilor existente având o șarpanta cu panta de 45 grade, cu o suprafață de maxim 60% din aria construită la sol a clădirii. Imobilul nu se află pe Lista Monumentelor Istorice, publicată în M.O. nr. 113 din 15.02.2016 sau la mai puțin de 100m față de imobile aflate pe această listă, conform informațiilor din Certificatul de urbanism nr.998/126/S/22204 din 03.07.2019.

Prin certificatul de urbanism nr.998/126/S/22204 din 03.07.2019, emis de Sectorul 1 al Municipiului București, în conformitate cu prevederile Legii nr. 350/2001 privind amenajarea teritoriului și urbanismul, cu modificările și completările ulterioare, s-a stabilit necesitatea elaborării și aprobării unui plan urbanistic de detaliu.

Conform prevederilor art. 48 al Legii nr. 350/2001 privind amenajarea teritoriului și urbanismul, cu modificările și completările ulterioare, planul urbanistic de detaliu are caracter de reglementare specifică pentru o parcelă în relație cu parcelele învecinate. Planul urbanistic de detaliu nu poate modifica planurile de nivel superior.

Conform Ordinului Nr. 2701 din 30 decembrie 2010 pentru aprobarea Metodologiei de informare și consultare a publicului cu privire la elaborarea sau revizuirea planurilor de amenajarea teritoriului și de urbanism și a H.C.L. S.1. 259/21.12.2016, prin care s-a aprobat Regulamentul local de implicare a publicului în elaborarea sau revizuirea planurilor de urbanism și de amenajarea teritoriului, ce intră în competența de aprobare a Consiliului Local al sectorului 1 București, a fost îndeplinită procedura de informare și consultare a publicului, finalizată cu Raportul informării și consultării publicului nr. E/5163/14.05.2021 Avizul Arhitectului Șef nr. 19/14.05.2021, s-a emis în acord cu prevederile PUG, aprobat cu HCGMB nr.269/2000, cu valabilitate prelungită și certificatul de urbanism nr.998/126/S/22204 din 03.07.2019, eliberat în conformitate cu prevederile Legii nr. 350/2001 privind amenajarea teritoriului și urbanismul, cu modificările și completările ulterioare.

Planul urbanistic de detaliu **Strada Costache Sibiceanu nr.11**, este instrumentul de proiectare urbană care detaliază modul specific de construire în raport cu funcționarea zonei și cu identitatea arhitecturală a acesteia, în baza unui studiu de specialitate, retragerile față de limitele laterale și posterioare ale parcelei, modul de ocupare a terenului, accesul auto și pietonal, conformarea arhitectural-volumetrică.



MUNICIPIUL BUCUREȘTI SECTORUL 1

PRIMAR

Indicatorii urbanistici reglementați: POTmax.=45 %, CUTmax.= 0,9 mp ADC/mp teren pentru P11E, CUTmax.=1,3 mp ADC/mp teren pentru P-2E. Se admite mansardarea clădirilor existente având o șarpanta cu panta de 45 grade, cu o suprafață de maxim 60% din aria construită la sol a clădirii.

Proiectul de hotărâre privind aprobarea Planului Urbanistic de Detaliu (PUD) **Strada Costache Sibiceanu nr.11**, sector 1, împreună cu anexele sale Avizul Arhitectului Șef nr. 19/14.05.2021 și planul de reglementări vizat spre neschimbare, emis în vederea fundamentării deciziei Consiliului Local al Sectorului 1 București, Referatul de aprobare a proiectului de hotărâre privind Planul Urbanistic de Detaliu **Strada Costache Sibiceanu nr.11**, pentru aprobarea P.U.D., se supune dezbaterii Consiliului Local al Sectorului 1 București, în temeiul prevederilor art. 5 lit. ce, art. 129, alin. (2), lit. c, din Ordonanța de Urgență a Guvernului nr. 57/2019 privind Codul Administrativ.

Pentru considerentele mai sus expuse și în temeiul art.136 alin.(1) și alin.(2) din Ordonanța de Urgență nr. 57/2019 privind Codul Administrativ, supun dezbaterii Consiliului Local al Sectorului 1 proiectul de hotărâre privind aprobarea Planului Urbanistic de Detaliu (PUD) **Strada Costache Sibiceanu nr.11**, sector 1, București.



Nume Prenume	Funcția	Semnătura	Întocmit/ Verificat/ Avizat	Data
Oana Marina Dobrinou	Arhitect Șef		Avizat	06.05.2021
Drd. Urb. Andrei Marin	Șef birou		Verificat	06.05.2021
Alina Miru	Consilier superior		Întocmit	28.04.2021



PRIMARIA A FOST CERTIFICATĂ ISO 9001:2009 PRIVIND SISTEMUL DE MANAGEMENT AL CALITĂȚII ÎN URMA AUDITULUI DE CERTIFICARE DE CĂTRE ORGANISMUL ACREDITAT PENTRU CERTIFICAREA SISTEMELOR DE MANAGEMENT AL CALITĂȚII SR EN 45012 AEROD

Raport de specialitate
privind aprobarea Planului Urbanistic de Detaliu
pentru construcții definitive pe teren proprietate privată
situat în Sectorul 1 al Municipiului București

Prezentul Raport de specialitate se emite în conformitate cu prevederile Legii 350/2001 privind amenajarea teritoriului și urbanismul, cu modificările și completările ulterioare.

Conform prevederilor art. 48 al Legii nr. 350/2001 privind amenajarea teritoriului și urbanismul, cu modificările și completările ulterioare, planul urbanistic de detaliu are caracter de reglementare specifică pentru o parcelă în relație cu parcelele învecinate. Planul urbanistic de detaliu nu poate modifica planurile de nivel superior.

PUD – STRADA COSTACHE SIBICEANU NR. 11 - SECTOR 1, BUCUREȘTI
Construire locuință individuală P-1 - P+2E

Imobilul care a generat documentația de urbanism este compus din teren în suprafață de 124,00mp (suprafață din măsurători 124,00mp), proprietate privată persoane fizice, conform informațiilor din Extrasul de Carte Funciară nr. 241476, eliberat la data de 20.01.2021.

Conform PUG aprobat cu HCGMB nr.269/2000, cu valabilitate prelungită, terenul este cuprins în **subzona I.2a - locuințe individuale și colcișe mici realizate pe baza unor lotizări anterioare cu P-P+2 niveluri**, situate în afara zonei protejate. Indicatorii urbanistici reglementați: POTmax.=45 %, CUTmax.= 0,9 mp ADC/mp teren pentru P-1E, CUTmax.=1,3 mp ADC/mp teren pentru P+2E. Se admite mansardarea clădirilor existente având o șarpanta cu panta de 45 grade, cu o suprafață de maxim 60% din aria construită la sol a clădirii. Imobilul nu se află pe Lista Monumentelor Istorice, publicată în M.O. nr. 113 din 15.02.2016 sau la mai puțin de 100m față de imobile aflate pe această listă, conform informațiilor din Certificatul de urbanism nr.998/126/S/22204 din 03.07.2019.

Parcarea se rezolvă în incintă proprie, conform Aviz Comisia Tehnică de Circulație PMB Circulație nr.881/03.02.2021, emis de Primăria Municipiului București.

Studiu de rețele însoțit de ing. C I S

Documentația este însoțită de ilustrare volumetrică și studiu de însorire însoțite de arh. R C

Pentru documentația PUD – **Strada Costache Sibiceanu nr.11**, s-a emis Avizul Arhitectului Șef nr. 12 din 14.05.2021.

Planul urbanistic de detaliu **Strada Costache Sibiceanu nr.11**, este instrumentul de proiectare urbană care detaliază modul specific de construire în raport cu funcționarea zonei și cu identitatea arhitecturală a acesteia, în baza unui studiu de specialitate, retragerile față de limitele laterale și posterioare ale parcelei, modul de ocupare a terenului, accesul auto și pietonal, conformarea arhitectural-volumetrică.

Consultarea publică s-a efectuat în conformitate cu prevederile Ordinului Nr. 2701 din 30 decembrie 2010 pentru aprobarea Metodologiei de informare și consultare a publicului cu privire la elaborarea sau revizuirea planurilor de amenajarea teritoriului și de urbanism și a N.C.L S.1. 259/21.12.2016 prin care s-a aprobat Regulamentul local de implicare a publicului în elaborarea sau revizuirea planurilor de urbanism și de amenajarea teritoriului ce intră în competența de aprobare a Consiliului Local al sectorului 1 București.

Proiectul de hotărâre privind aprobarea Planului Urbanistic de Detaliu (PUD) sus menționat, împreună cu anexele sale: Avizul Arhitectului Șef și Planurile de reglementări vizate spre neschimbare, însoțit de Raportul de specialitate al Arhitectului - Șef și Raportul Informării și Consultării Publicului, se supune dezbaterii Consiliului Local al Sectorului 1 București, în conformitate cu prevederile Art. 5 lit. ce, Art. 129 - alin. 2-lit. e și Art. 129 - alin. 6 - lit.e din O.U.G. Nr. 57/2019, privind Codul Administrativ.

Fată de cele mai sus expuse, analizând toate documentele prezentate, în conformitate cu prevederile art.136 alin.(3) lit. a) din Ordonanța de Urgență nr. 57/2019 privind Codul Administrativ, am întocmit prezentul Raport de Specialitate prin care PROPUNEM supunerea dezbaterii Consiliului Local al Sectorului 1 a proiectului de hotărâre privind aprobarea Planului Urbanistic de Detaliu (PUD) **Strada Costache Sibiceanu nr.11**, sector 1, București.

Șef birou,
Drd. Urb. Andrei Marin -4

ARHITECT ȘEF
Oana Marina Dobrin

Întocmit,
Alina Mj



**DOCUMENTUL DE PLANIFICARE
A PROCESULUI DE INFORMARE ȘI CONSULTARE A PUBLICULUI**

DOCUMENTAȚIE P.U.D.

Adresa:

**Strada Costache Sibiceanu nr
Construire locuință individuală P+1 - P+2E**

Art.10. – Documentul de planificare a procesului de informare și consultare a publicului în baza căruia se desfășoară procesul de participare cuprinde următoarele informații:

a) modalitatea prin care vor fi anunțați cei interesați și cei potențiali afectați referitor la inițierea procesului de elaborare a planului de urbanism sau amenajare a teritoriului și de schimbările propuse.

Afișare pe site; Panou consultarea populației; Anunț intenție.

Declarație de exonerare cu încheierea de autentificare nr. 597/03.07.2020.

b) modalitatea prin care li se va oferi ocazia celor afectați sau interesați de a discuta propunerea cu inițiatorul și proiectantul și de a-și exprima rezerve, a formula observații sau a sesiza probleme legate de propunerile din planul de urbanism sau amenajare a teritoriului, înainte de supunerea spre avizarea autorităților competente

La sediul primăriei

c) calendarul propus de inițiator pentru îndeplinirea obligațiilor de informare și consultare a publicului

24.07.2020-07.08.2020

d) datele de contact ale reprezentantului proiectantului, responsabil cu informarea și consultarea publicului

S.C. CARDO PLAN S.R.L. – urb. Diplomat C E I. C RUR:Dzo, E)

**Șef Birou,
Drd.urb. Andrei Marin**

**Întocmit,
Alina Miru**



PRIMARIA A FOST CERTIFICATA ISO 9001-2008
PRIVIND SISTEMUL DE MANAGEMENT AL
CALITĂȚII ÎN URMA AUCTIONII DE
CERTIFICARE DE CĂTRE ORGANISMUL
ACREDITAT PENTRU CERTIFICAREA
SISTEMELOR DE MANAGEMENT AL CALITĂȚII
SR EN 13017 AFROD

Bd. Barbu Manta nr. 9, Sectorul 1 București; 011222
Tel. +40-21-319.10.13; Fax: +40-21-319.10.06
Email: registratura@primarias1.ro
<http://www.primariasector1.ro>

Nr. E/5163/14.05.2021

**RAPORTUL INFORMĂRII ȘI CONSULTĂRII PUBLICULUI
DOCUMENTAȚIE P.U.D.**

Adresa: **Strada Costache Sibiceanu nr. _____
Construire locuință individuală P+1 - P+2E**

METODE DE INFORMARE UTILIZATE

Art.11 - Raportul informării și consultării publicului, care fundamentează decizia consiliului local de adoptare sau neadoptare a planului de urbanism sau amenajare a teritoriului cuprinde:

a) detalii privind tehnicile și metodele utilizate de solicitant pentru a informa și a consulta publicul:

Afișare pe site; Panou consultarea populației; Anunț intenție.

Declarație de exonerare cu încheierea de autentificare nr. 1952/17.10.2019.

1. datele și locurile tuturor întâlnirilor la care cetățenii au fost invitați să dezbată propunerea solicitantului

La sediul primăriei

2. conținutul, datele de transmitere prin poșta și numărul trimiterilor poștale, inclusiv scrisori, invitații la întâlniri, buletine informative și alte publicații

Afișare pe site; Panou consultarea populației; Anunț intenție.

Declarație de exonerare cu încheierea de autentificare nr. 597/03.07.2020

3. numărul persoanelor care au participat la acest proces

5 (cinci)

b) un rezumat al problemelor, observațiilor și rezervelor exprimate de public pe parcursul procesului de informare și consultare, inclusiv

Observații privind construirea înregistrate sub nr. 30238/15.07.2020, raspuns cu adresa E/21149/5629/16.09.2020.

1. modul în care solicitantul a rezolvat, intenționează să rezolve sau se va ocupa de problemele, observațiile și rezervele exprimate de public

Raspuns prin adresa nr. 36380/21.08.2020

2. probleme, observații și rezerve pe care inițiatorul planului de urbanism sau amenajare a teritoriului nu poate sau nu e dispus să le rezolve, împreună cu motivația acestui lucru

Nu este cazul

3. orice alte informații considerate necesare pentru a susține preluarea sau nepreluarea propunerilor

Nu este cazul

**Șef Birou,
Drd. urb. Andrei Marin**

**Întocmit,
Alina Miru**



SISTEMUL DE MANAGEMENT AL CALITĂȚII ÎN URMA AUDITULUI DE CERTIFICARE DE CĂTRE ORGANISMUL ACREDITAT PENTRU CERTIFICAREA SISTEMELOR DE MANAGEMENT AL CALITĂȚII SR EN 45012 AFROD

Bd. _____, Sectorul 1 București; 011222
Tel. +40 _____ 19.10.13; Fax: +40-21-319.10.06
Email: registratura@primarias1.ro
<http://www.primariasector1.ro>